4/22

8.2711301
B-2905
ASHE CO.
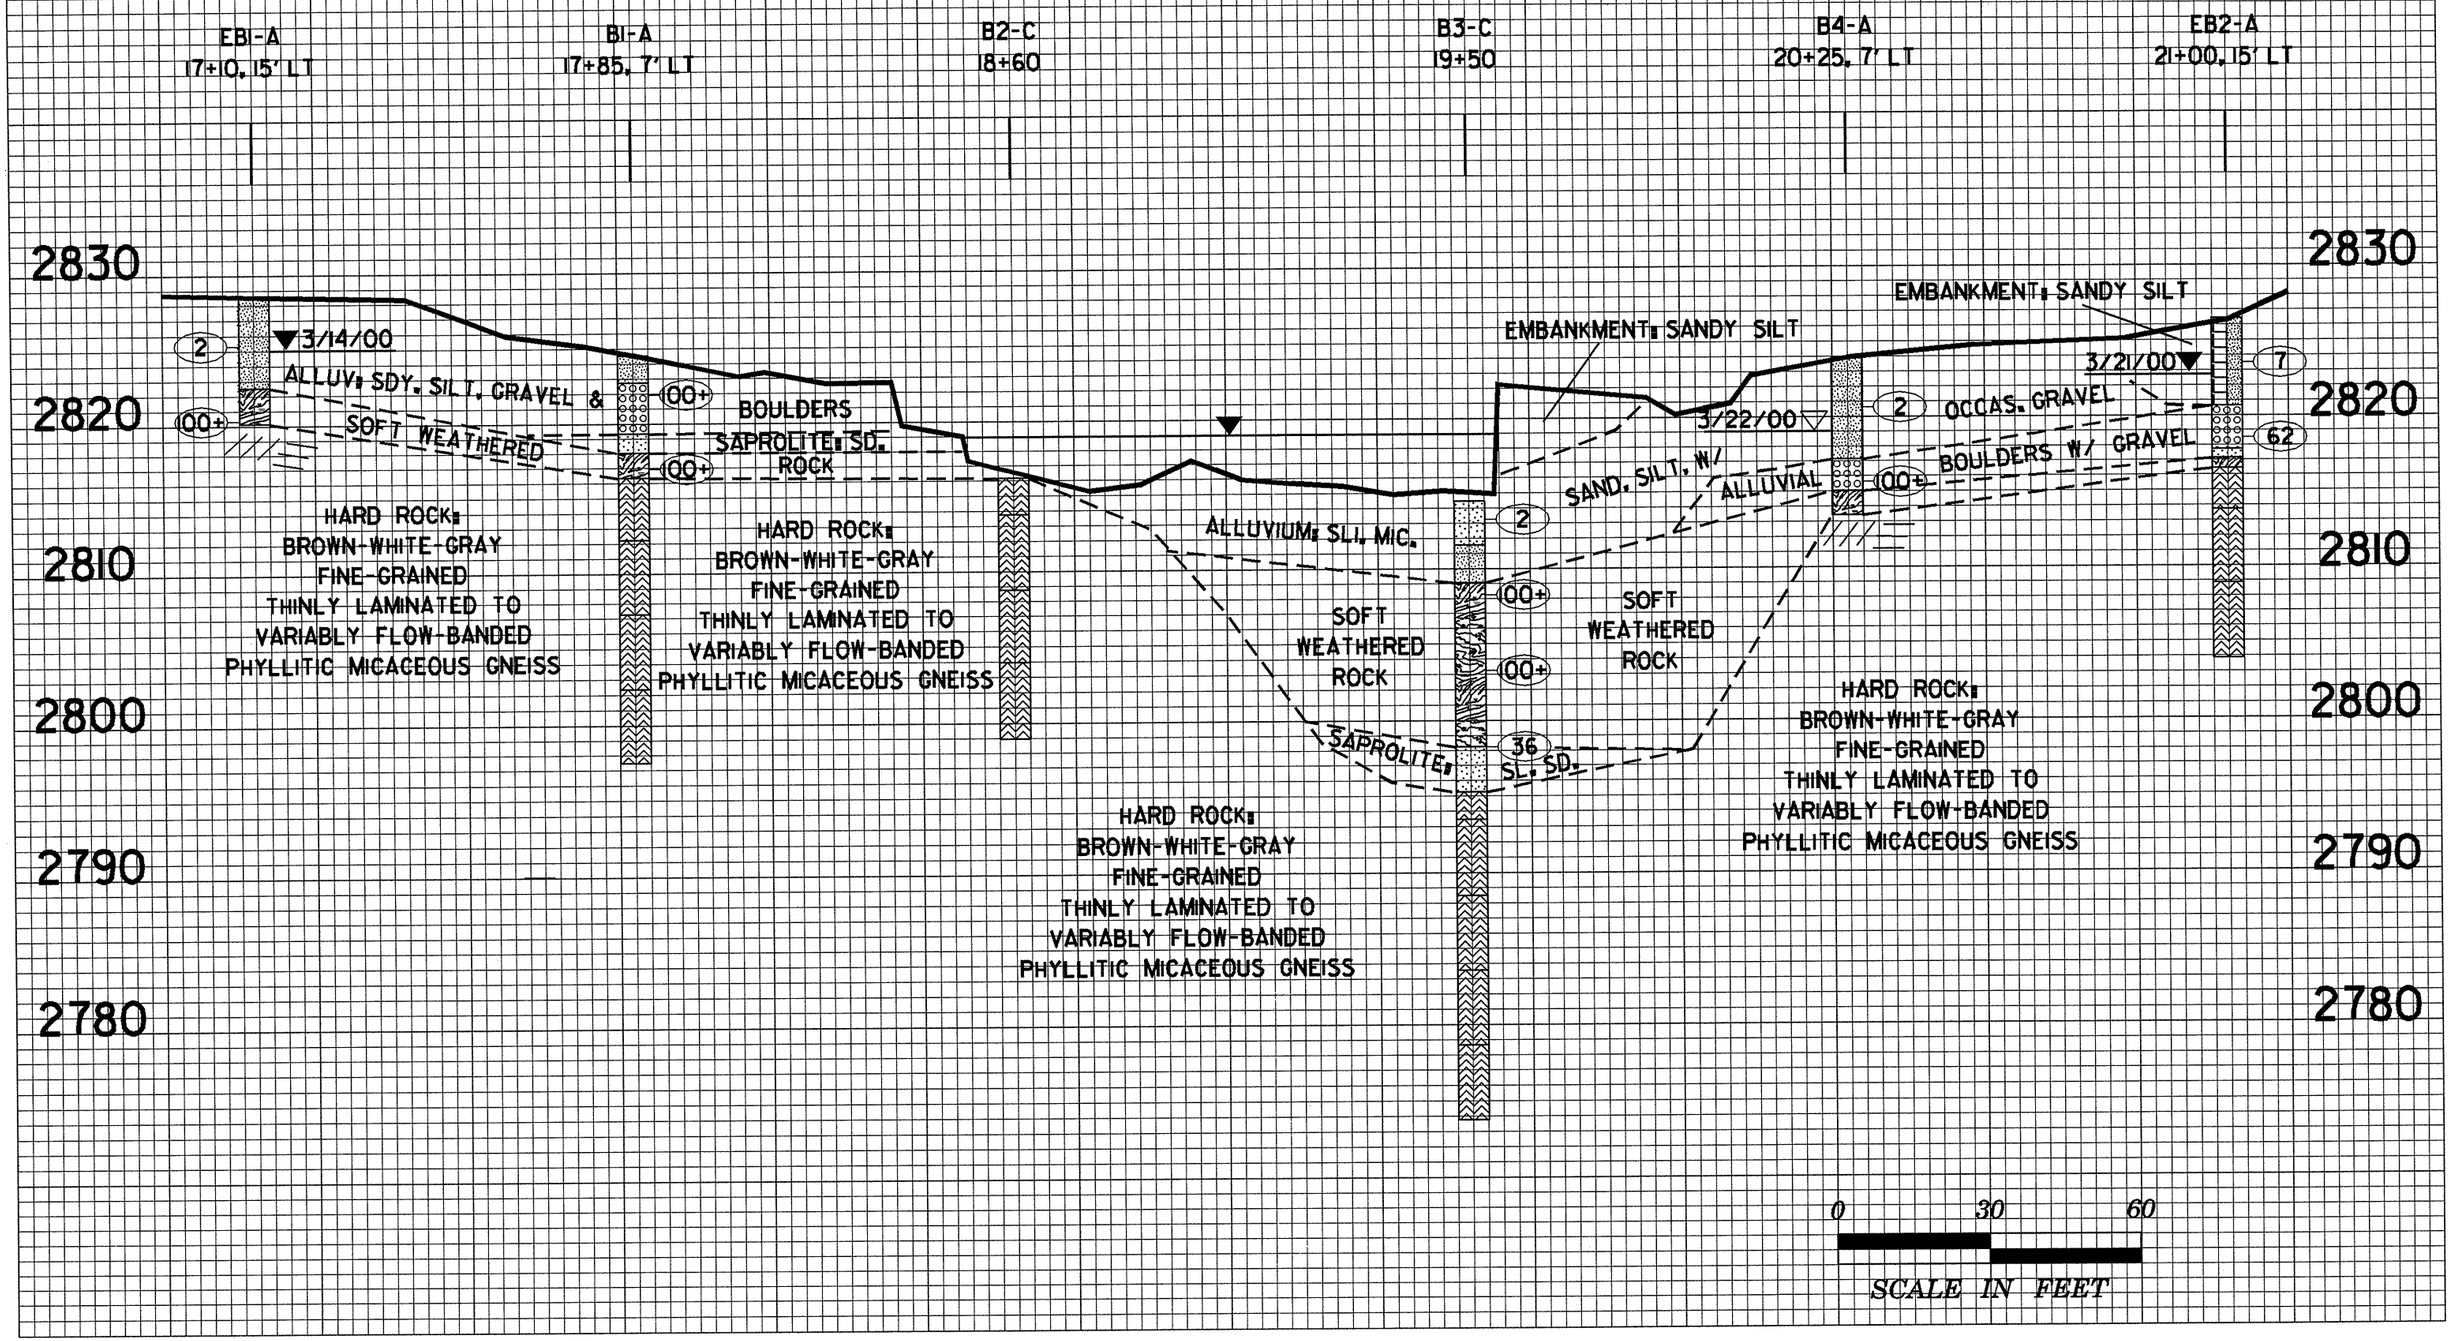
PROFILE 7 FEET LEFT OF -L-