CROSS SECTION THROUGH EBI(EBL & WBL)
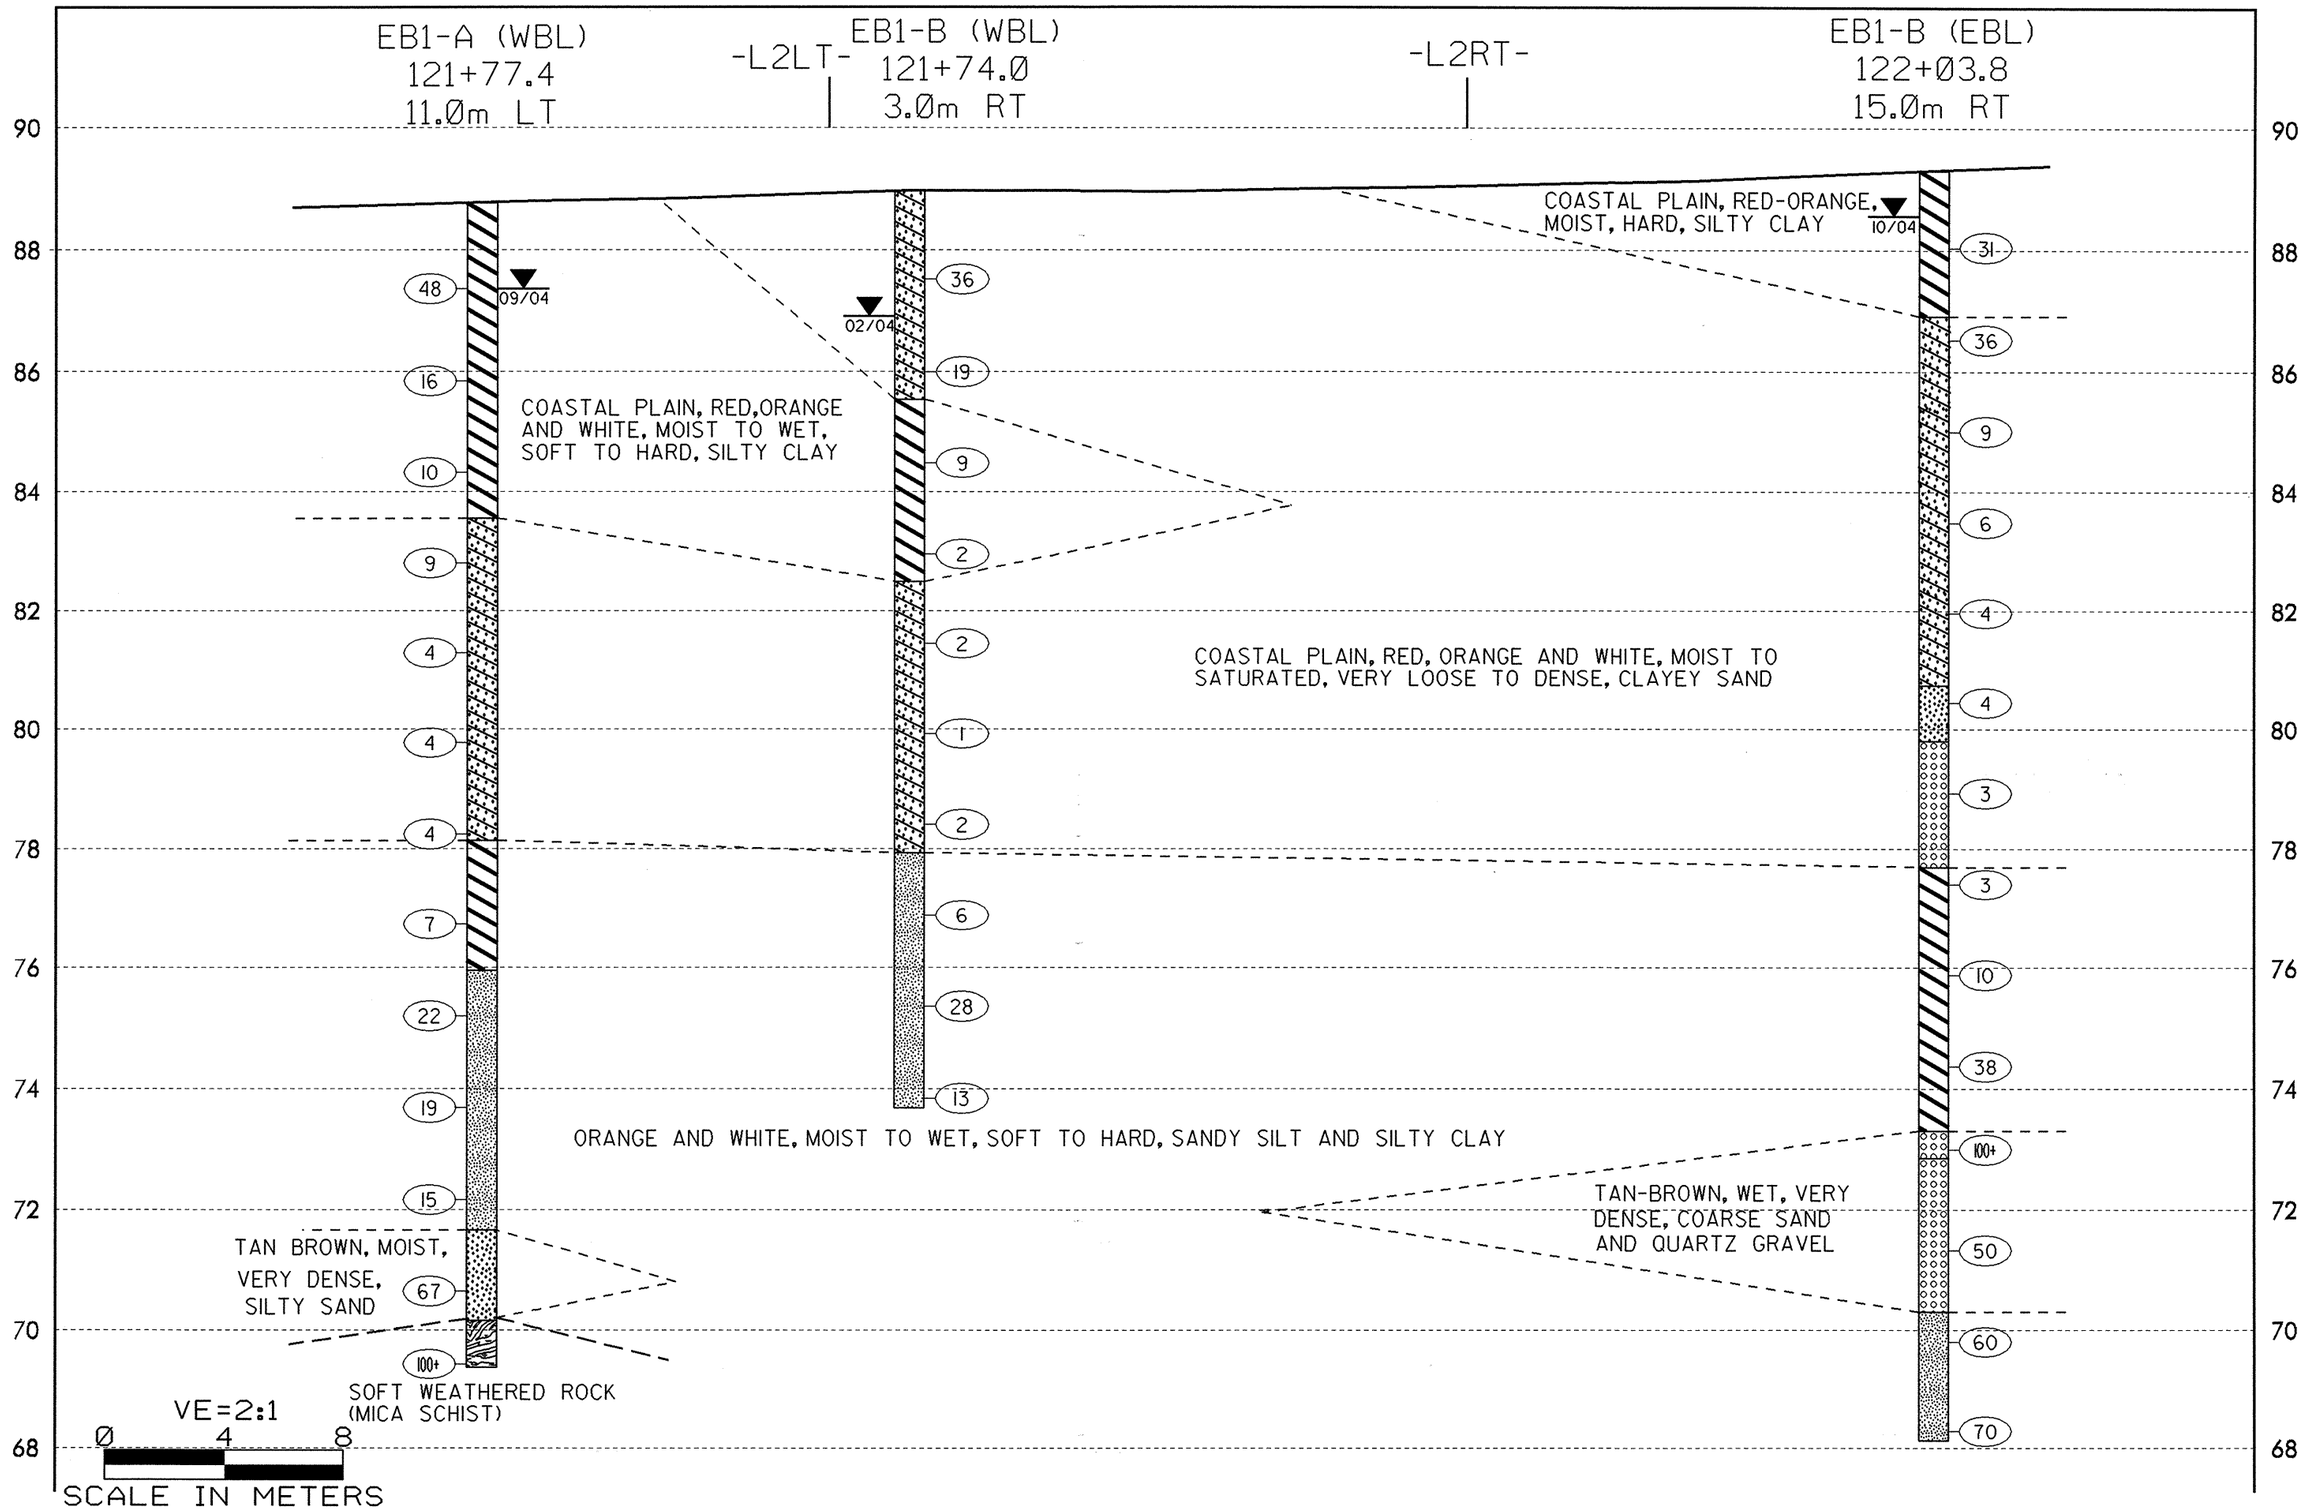
BRIDGE #602 & #603, 34459.1.6 (R-2552C)