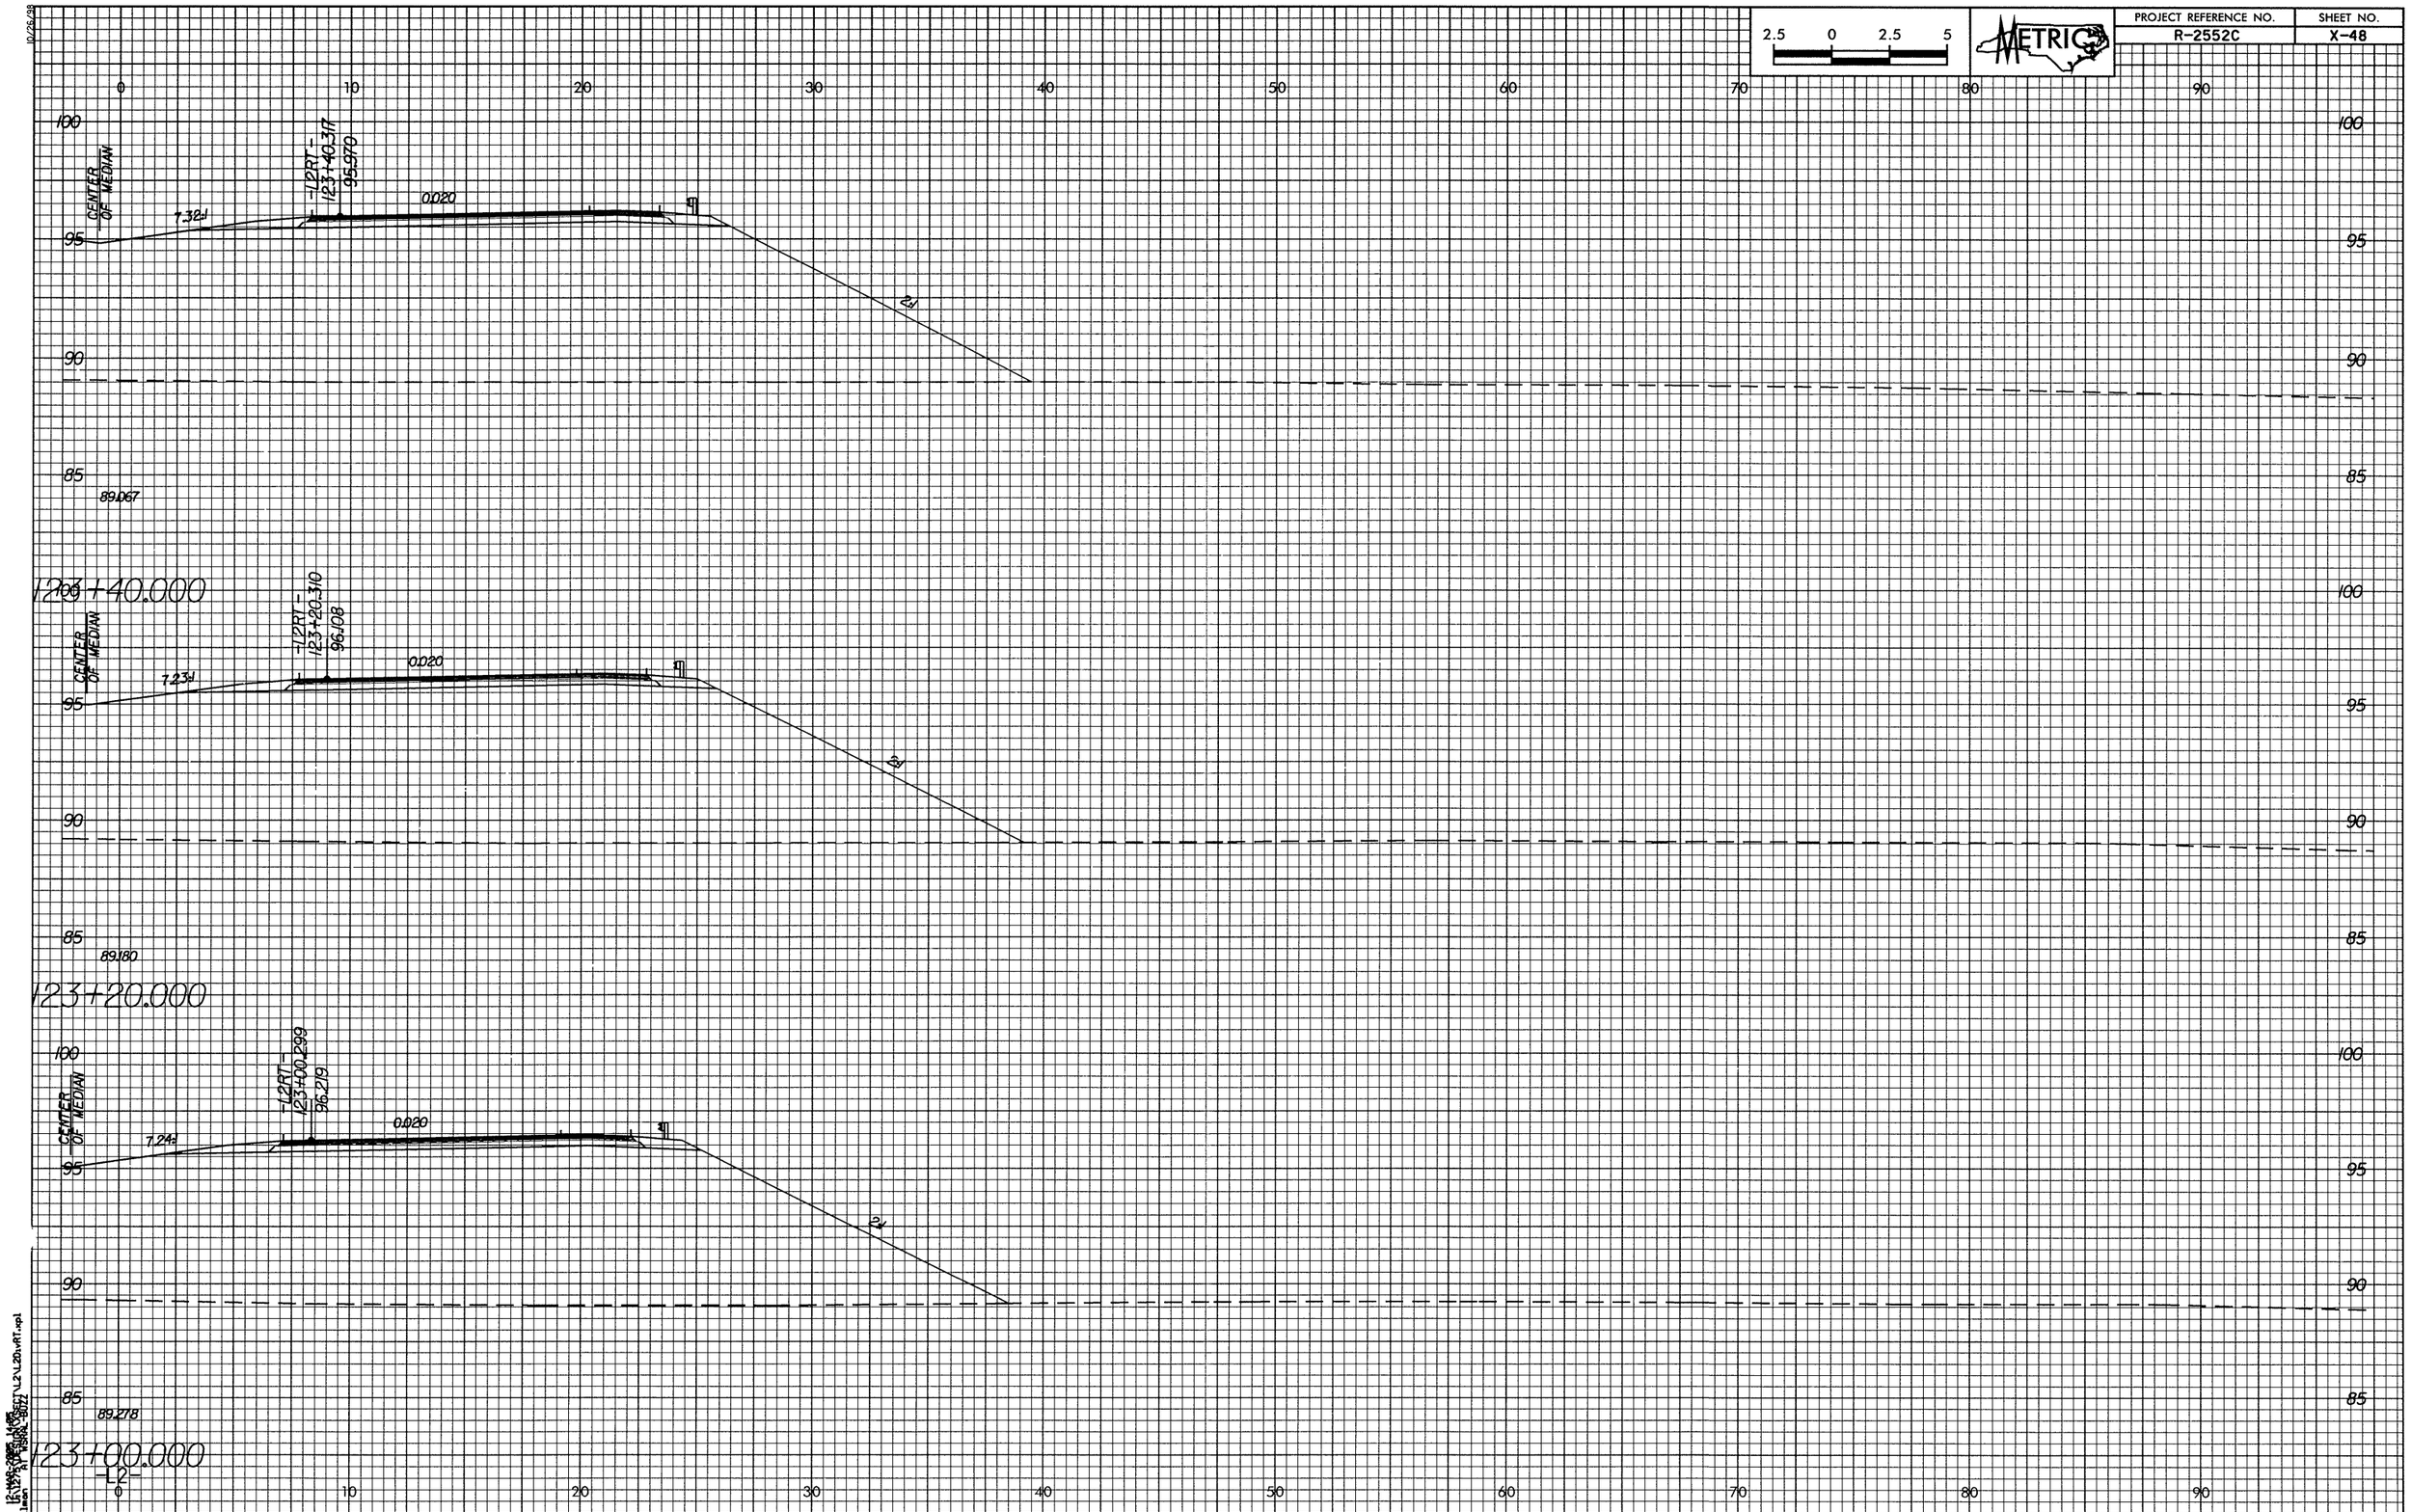

2.5 0 2.5 5
METRIC
PROJECT REFERENCE NO.
R-2552C
SHEET NO.
X-48
CENTER OF MEDIAN
-L2RT-
123+40.317
95.970
7.32:1
0.020
2:1
89.067
123+40.000
-L2RT-
123+20.310
96.108
7.23:1
0.020
2:1
89.180
123+20.000
-L2RT-
123+00.299
96.219
7.24:1
0.020
2:1
89.278
123+00.000
-L2-