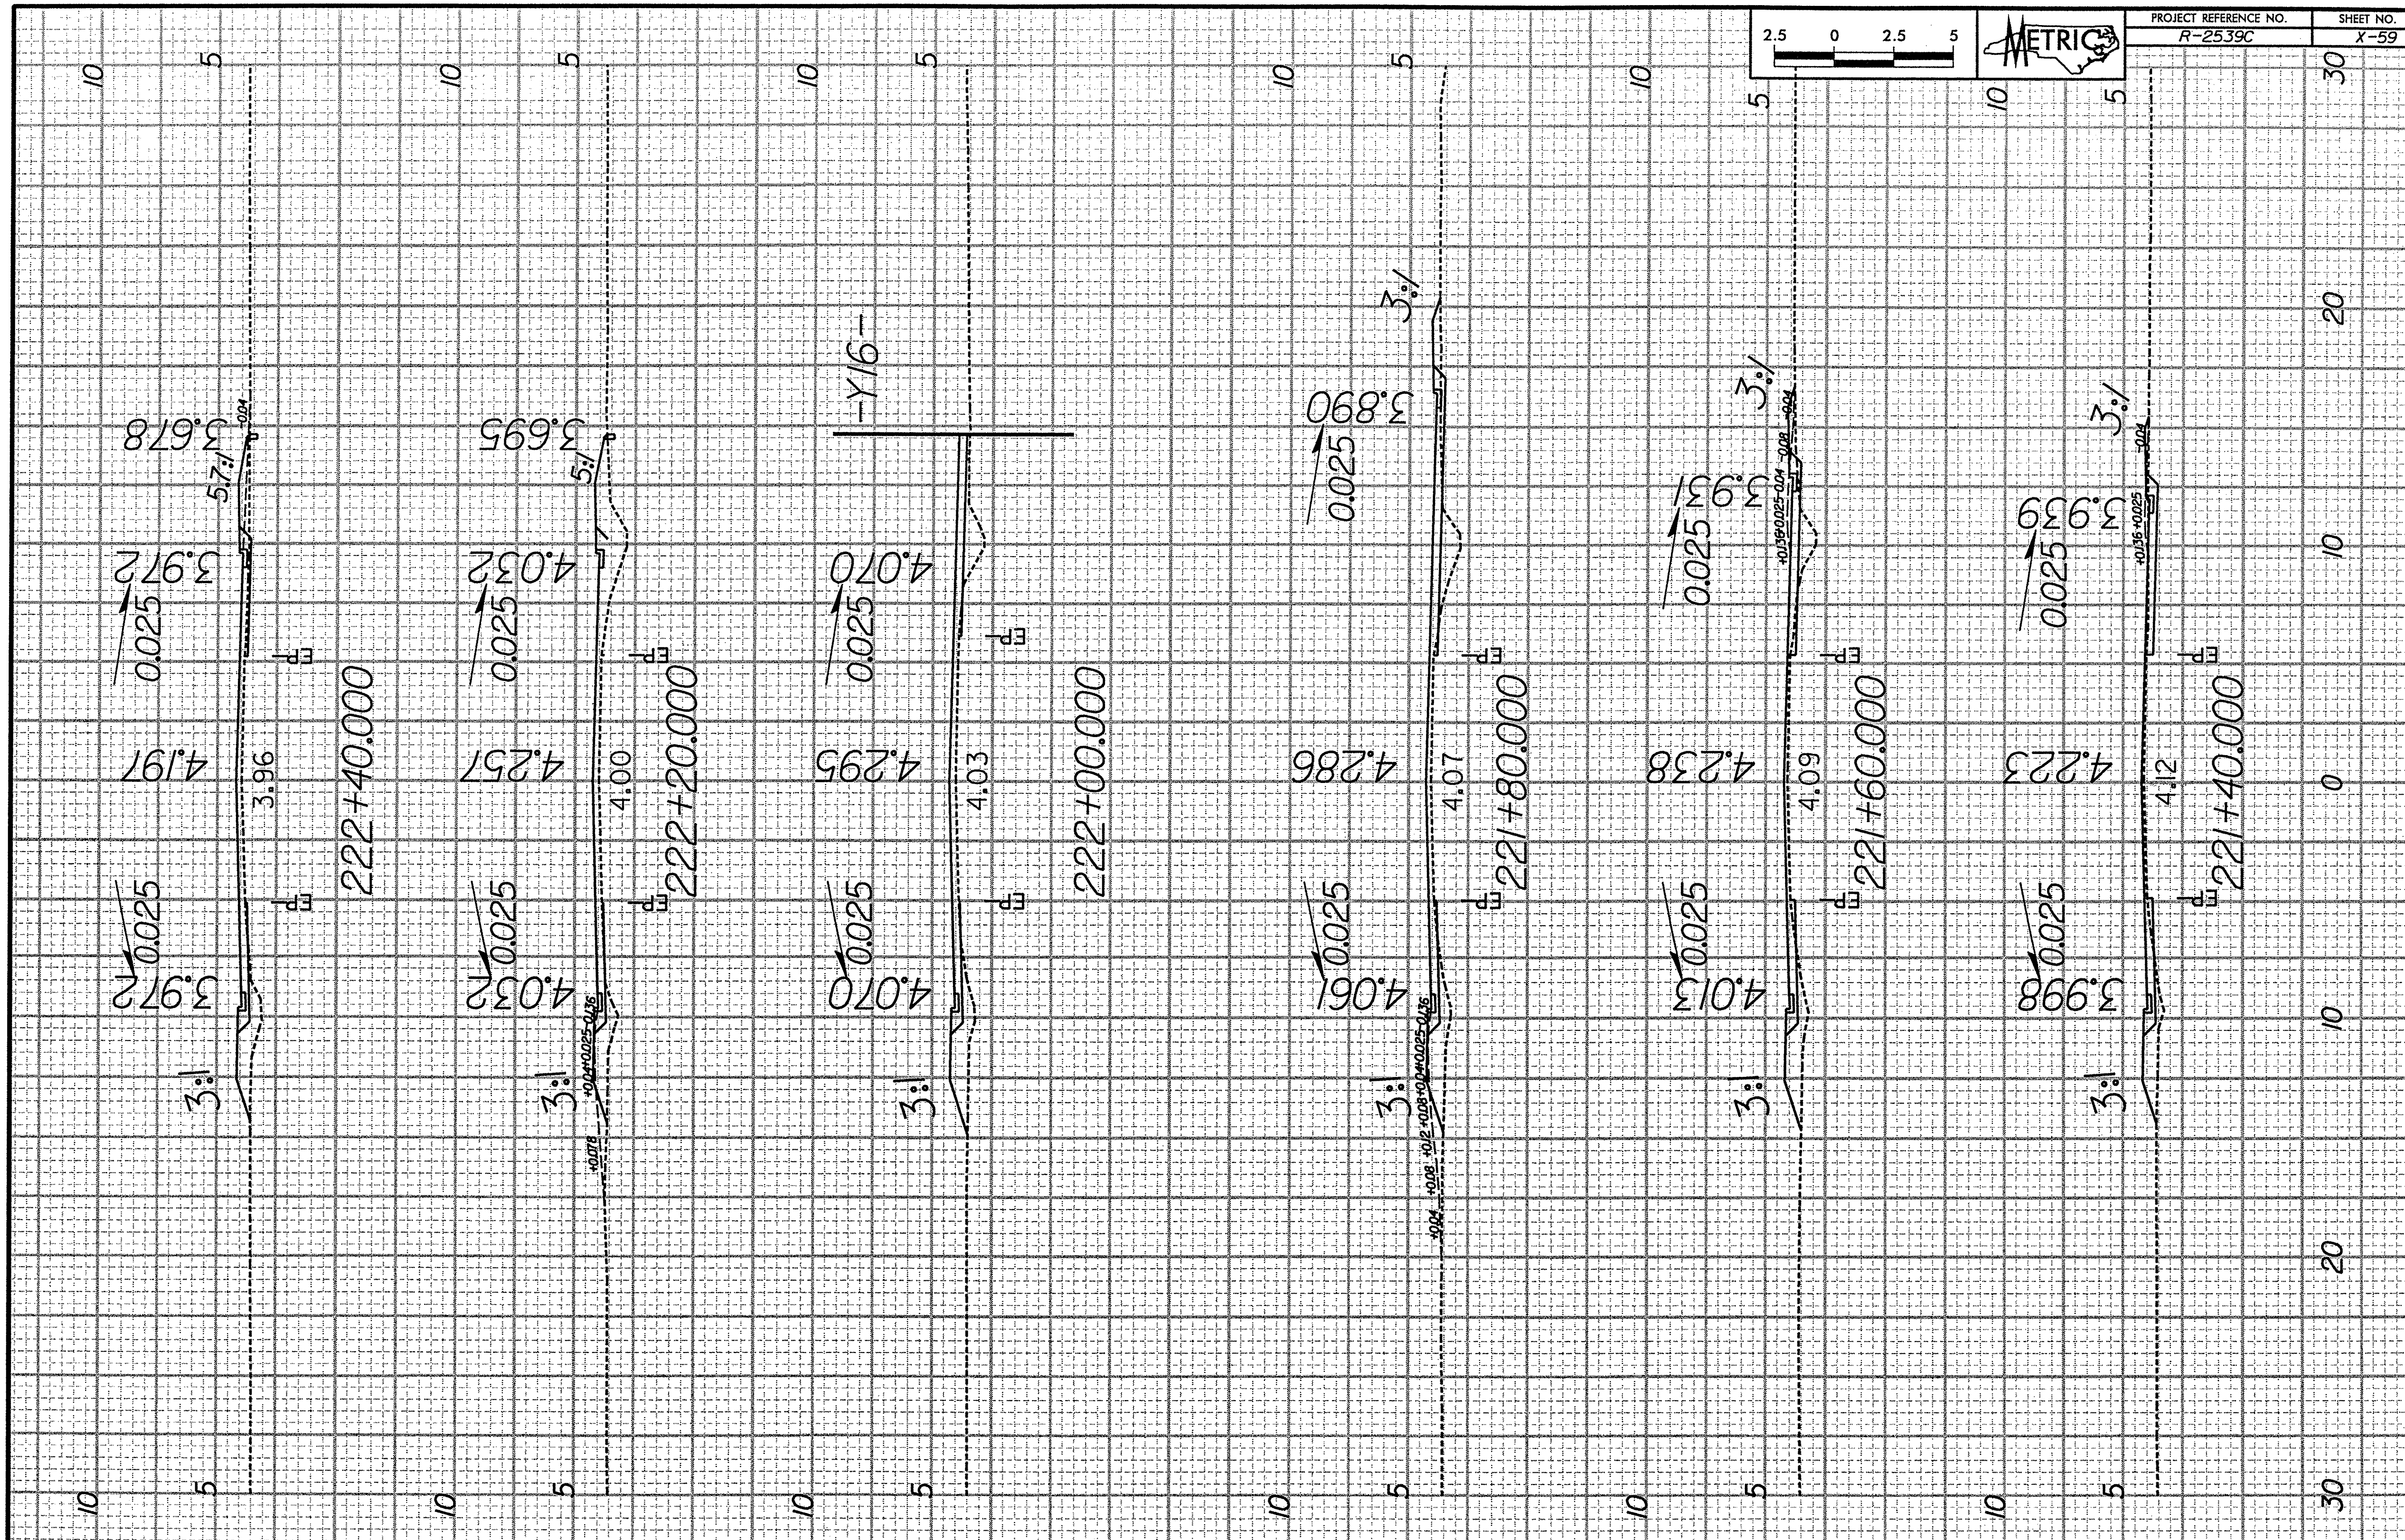
PROJECT REFERENCE NO.
R-2539C
SHEET NO.
X-59
METRIC
2.5 0 2.5 5
222+40.000
3.678
5.7:1
3.972
0.025
4.197
3.96
EP
3.972
3:1
222+20.000
3.695
5:1
4.032
4.257
4.00
4.032
+0.04+0.025-0.136
+0.078
222+00.000
-Y16-
4.070
4.295
4.03
221+80.000
3.890
3:1
4.286
4.07
4.061
+0.04 +0.08 +0.12 +0.08+0.04+0.025-0.136
221+60.000
3.931
+0.136+0.025-0.04 -0.08 -0.04
4.238
4.09
4.013
221+40.000
3.939
+0.136 +0.025 -0.04
4.223
4.12
3.998
10
5
0
20
30