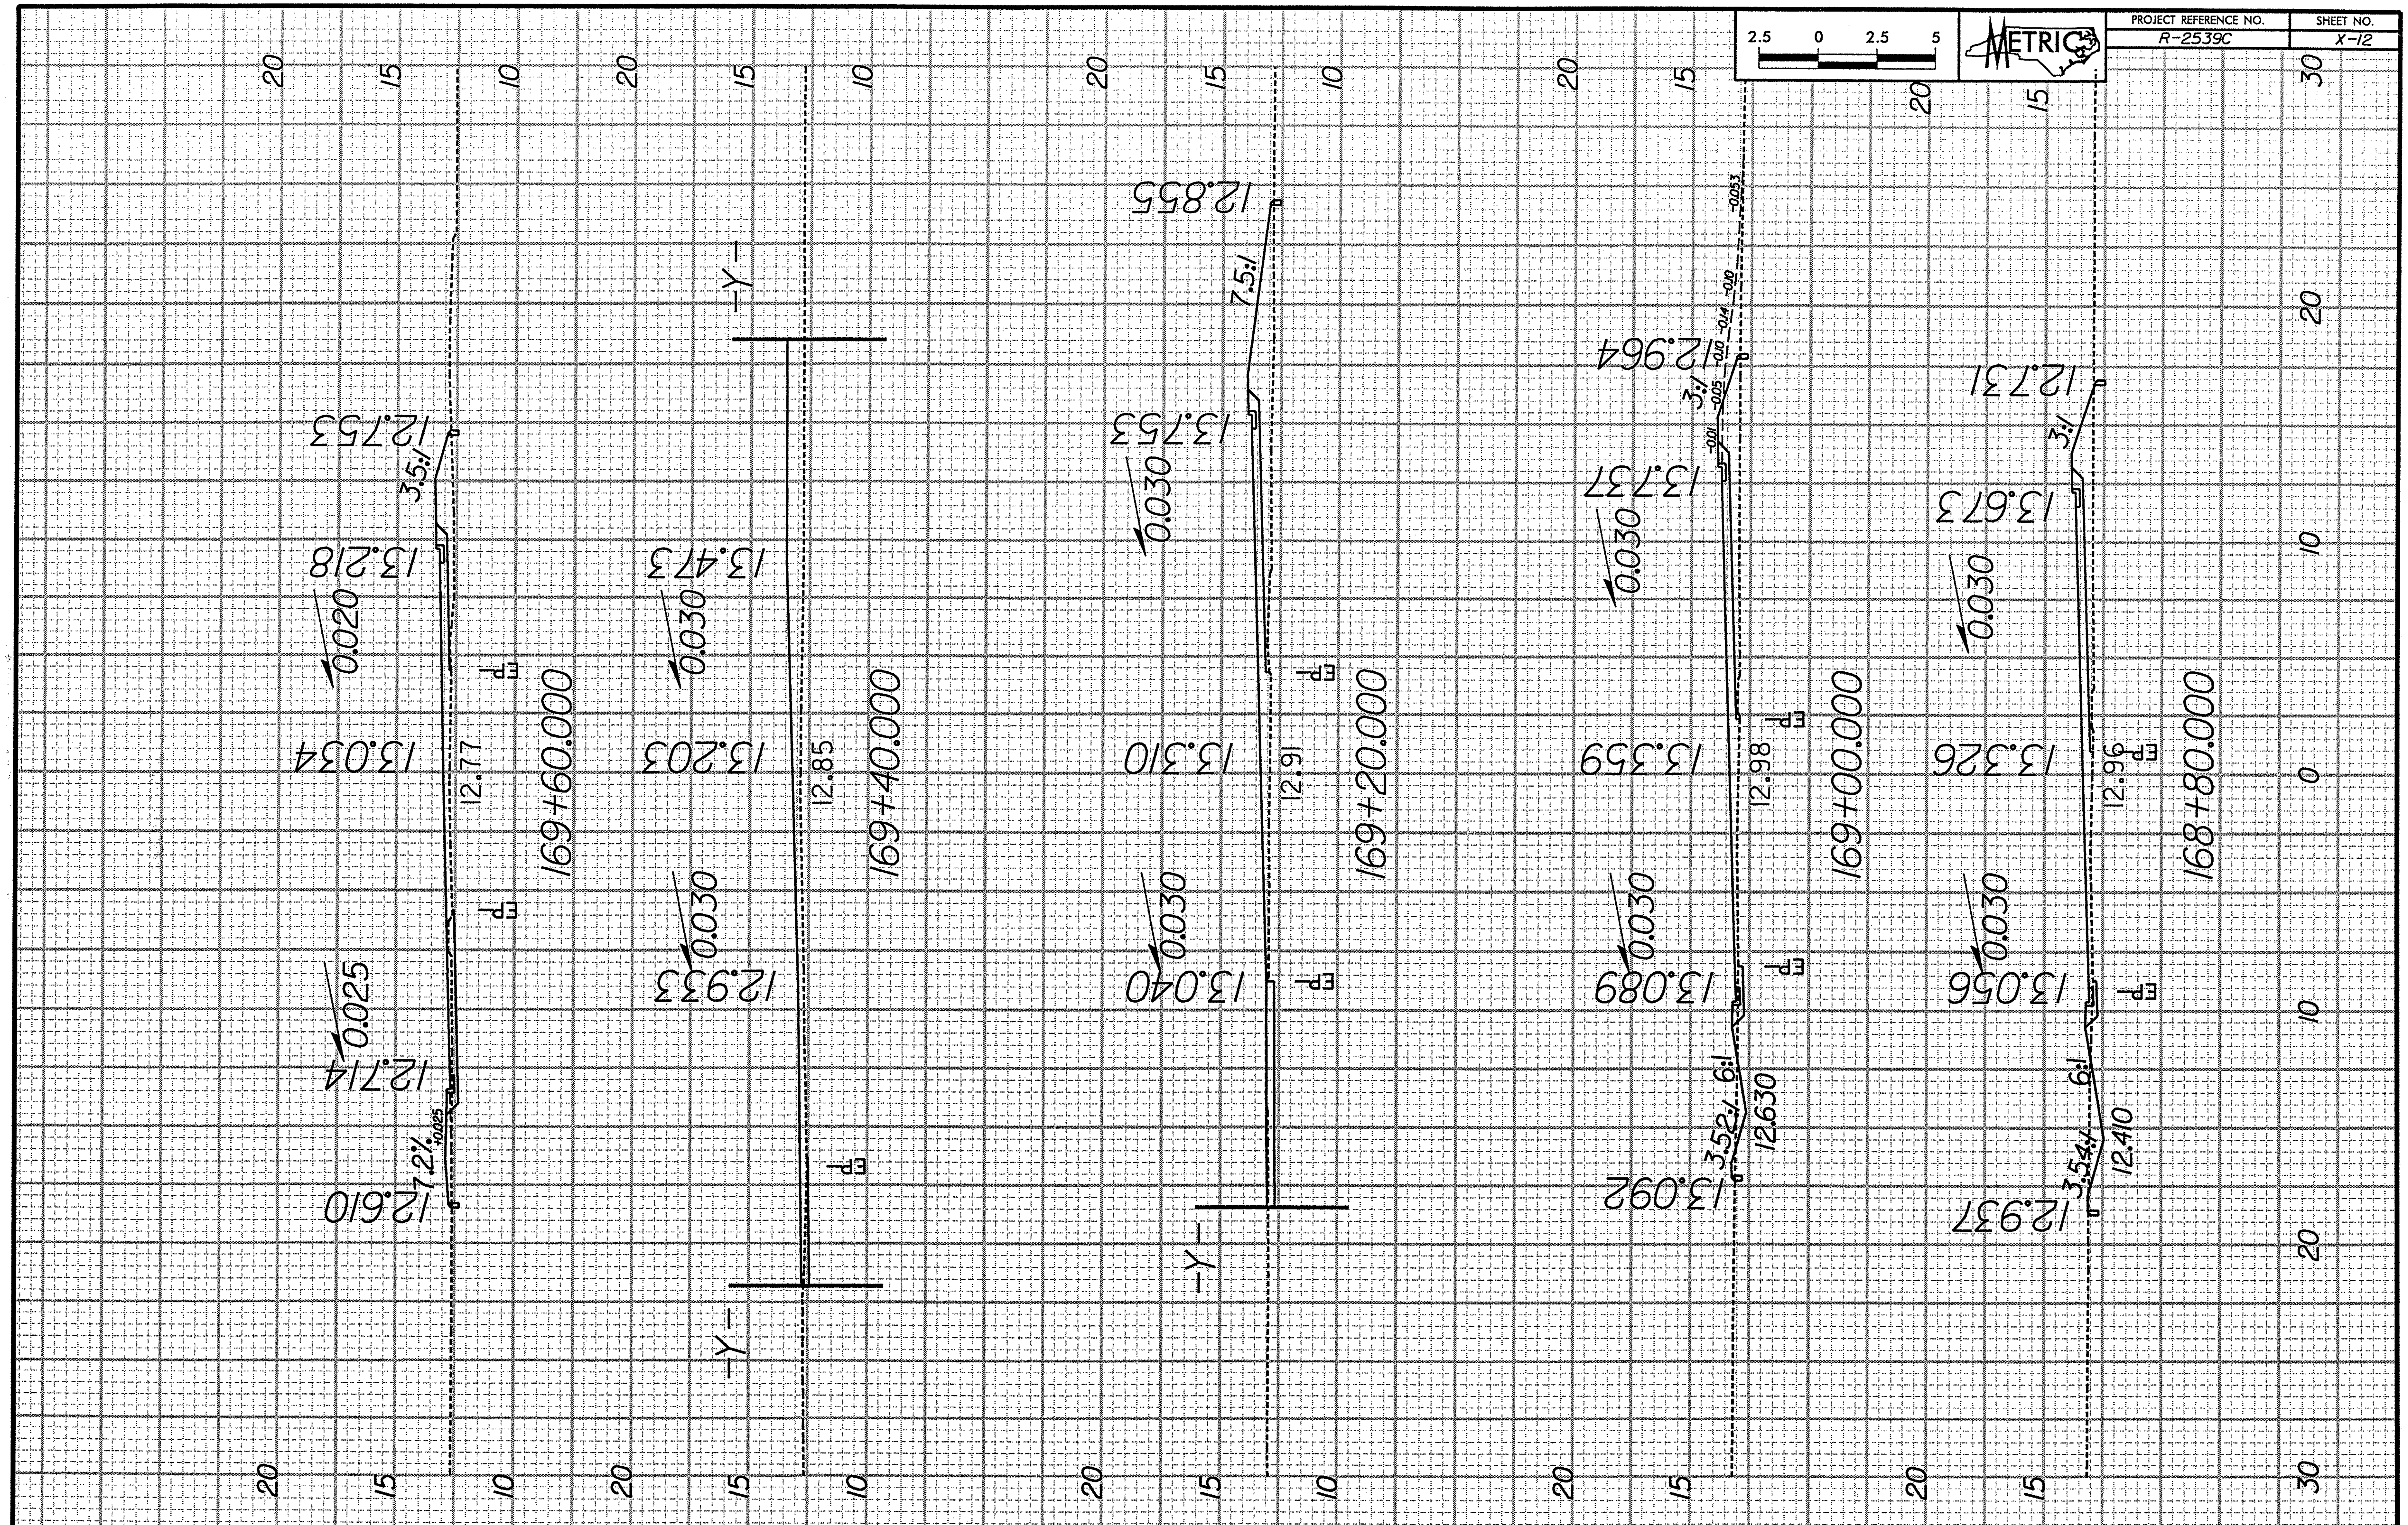
PROJECT REFERENCE NO.
R-2539C
SHEET NO.
X-12
METRIC
2.5 0 2.5 5
169+60.000
12.77
12.753
3.5:1
13.218
0.020
13.034
0.025
12.714
7.2%
+0.025
12.610
EP
169+40.000
12.85
-Y-
13.473
0.030
13.203
12.933
169+20.000
12.91
12.855
7.5:1
13.753
13.310
13.040
169+00.000
12.98
12.964
3:1
-0.053
-0.10
-0.14
-0.05
-0.01
13.737
13.359
13.089
6:1
3.52:1
12.630
13.092
168+80.000
12.96
12.731
13.673
13.326
13.056
3.54:1
12.410
12.937
10
15
20
30
0