SOIL TEST RESULTS
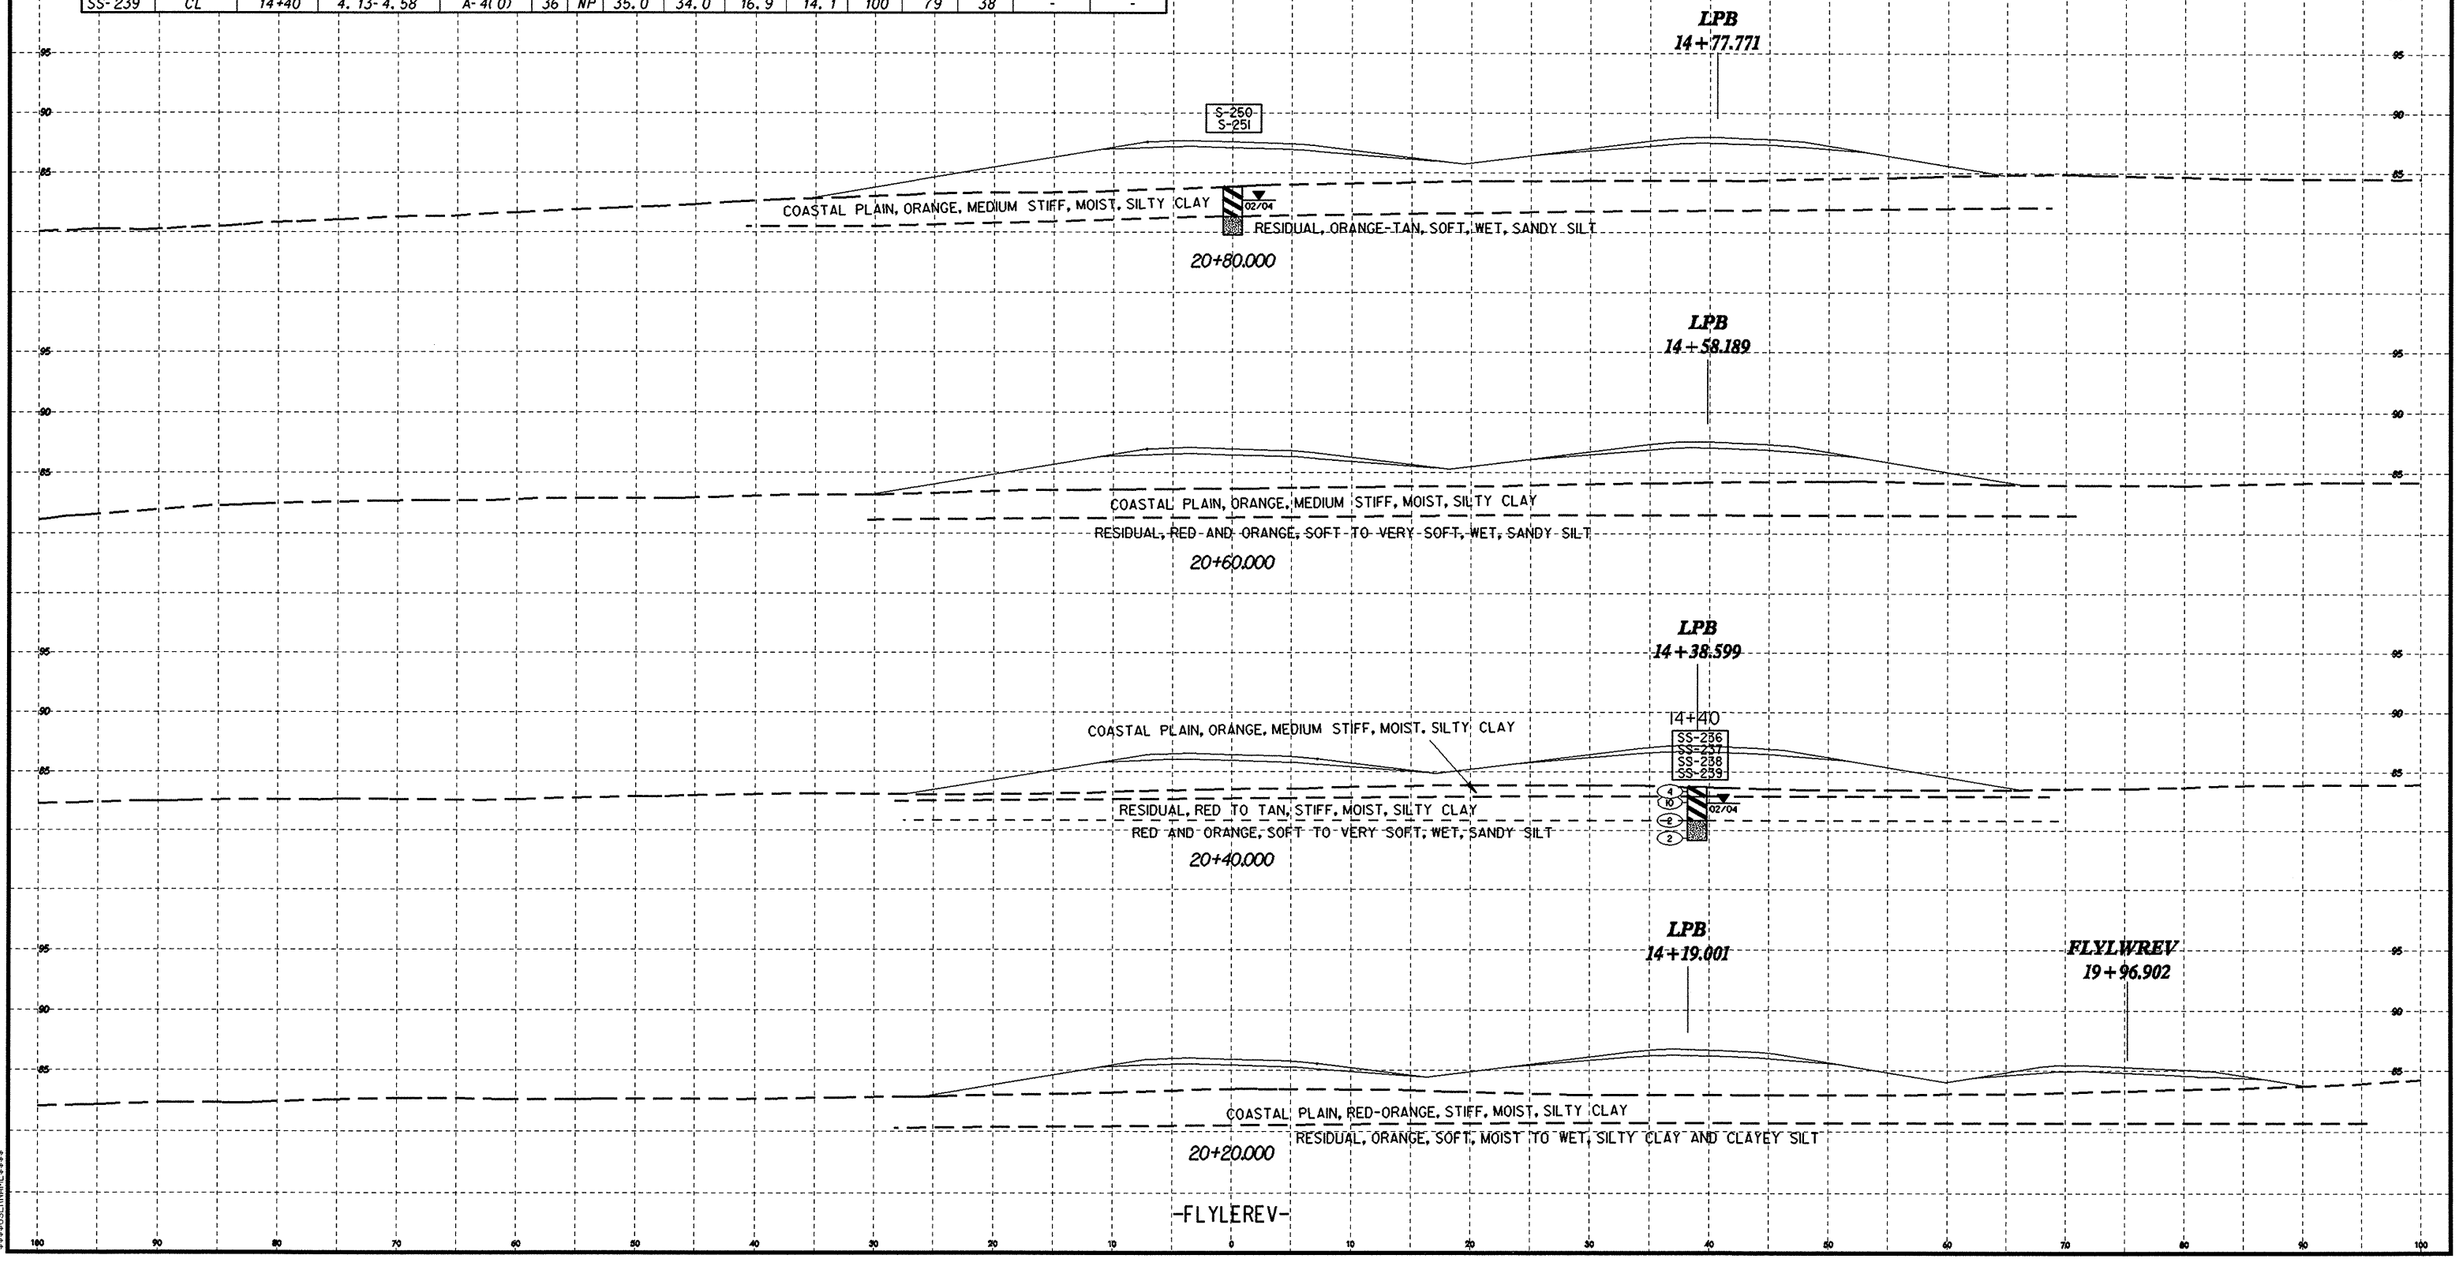
SAMPLE NO.	OFFSET	STATION	DEPTH INTERVAL	AASHTO CLASS.	L.L.	P.I.	% BY WEIGHT C. SAND	F. SAND	SILT	CLAY	% PASSING (SIEVES) 10	40	200	% MOISTURE	% ORGANIC
S-250	CL	20+80	0.50-1.20	A-7-6(18)	54	29	15.5	22.3	13.9	48.3	100	93	66	-	-
S-251	CL	20+80	3.50-4.01	A-4(0)	34	6	38.4	23.1	18.3	20.1	100	76	43	-	-
SS-236	CL	14+40	0.37-0.60	A-7-6(11)	45	27	28.2	21.1	10.5	40.2	100	84	54	-	-
SS-237	CL	14+40	1.09-1.54	A-7-6(11)	54	30	28.4	26.8	10.7	34.2	100	83	49	-	-
SS-238	CL	14+40	2.61-3.06	A-4(2)	40	9	32.6	30.6	20.7	16.1	100	78	44	-	-
SS-239	CL	14+40	4.13-4.58	A-4(0)	36	NP	35.0	34.0	16.9	14.1	100	79	38	-	-