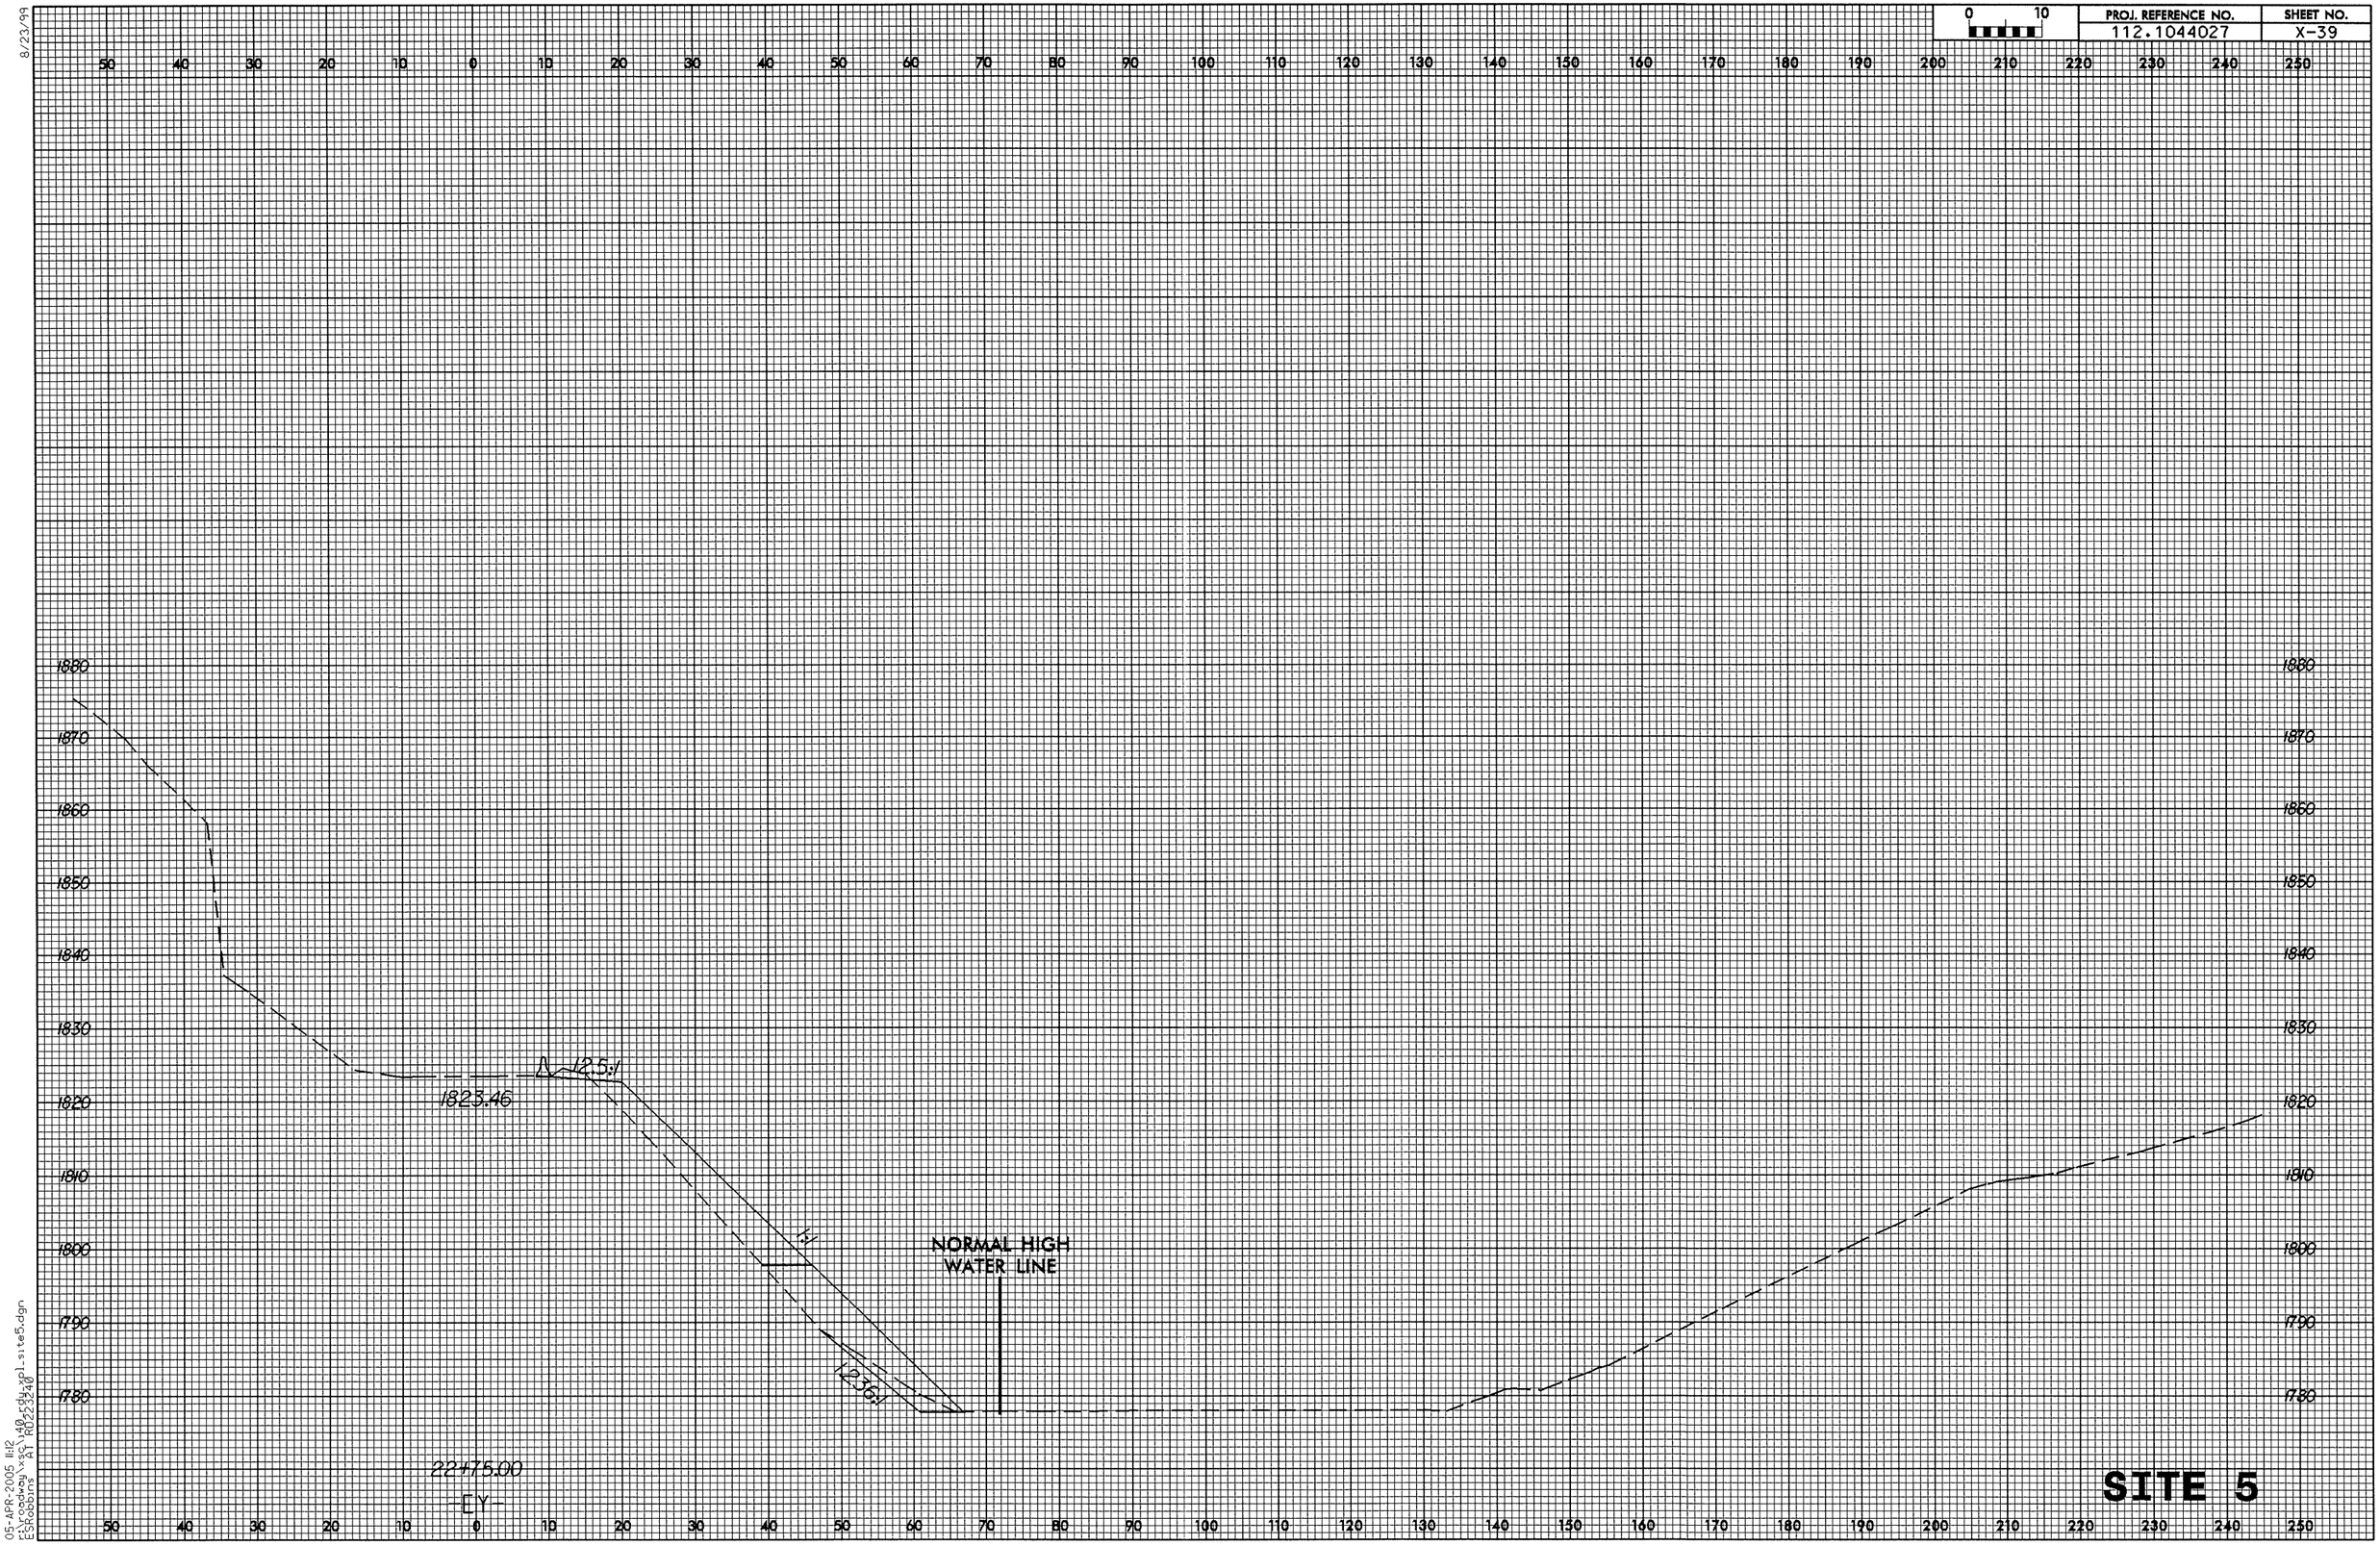

8/23/99

05-APR-2005 11:12
r:\roadway\xsc\140_rdy_xpl_site5.dgn
ESRobbins AT R0223240