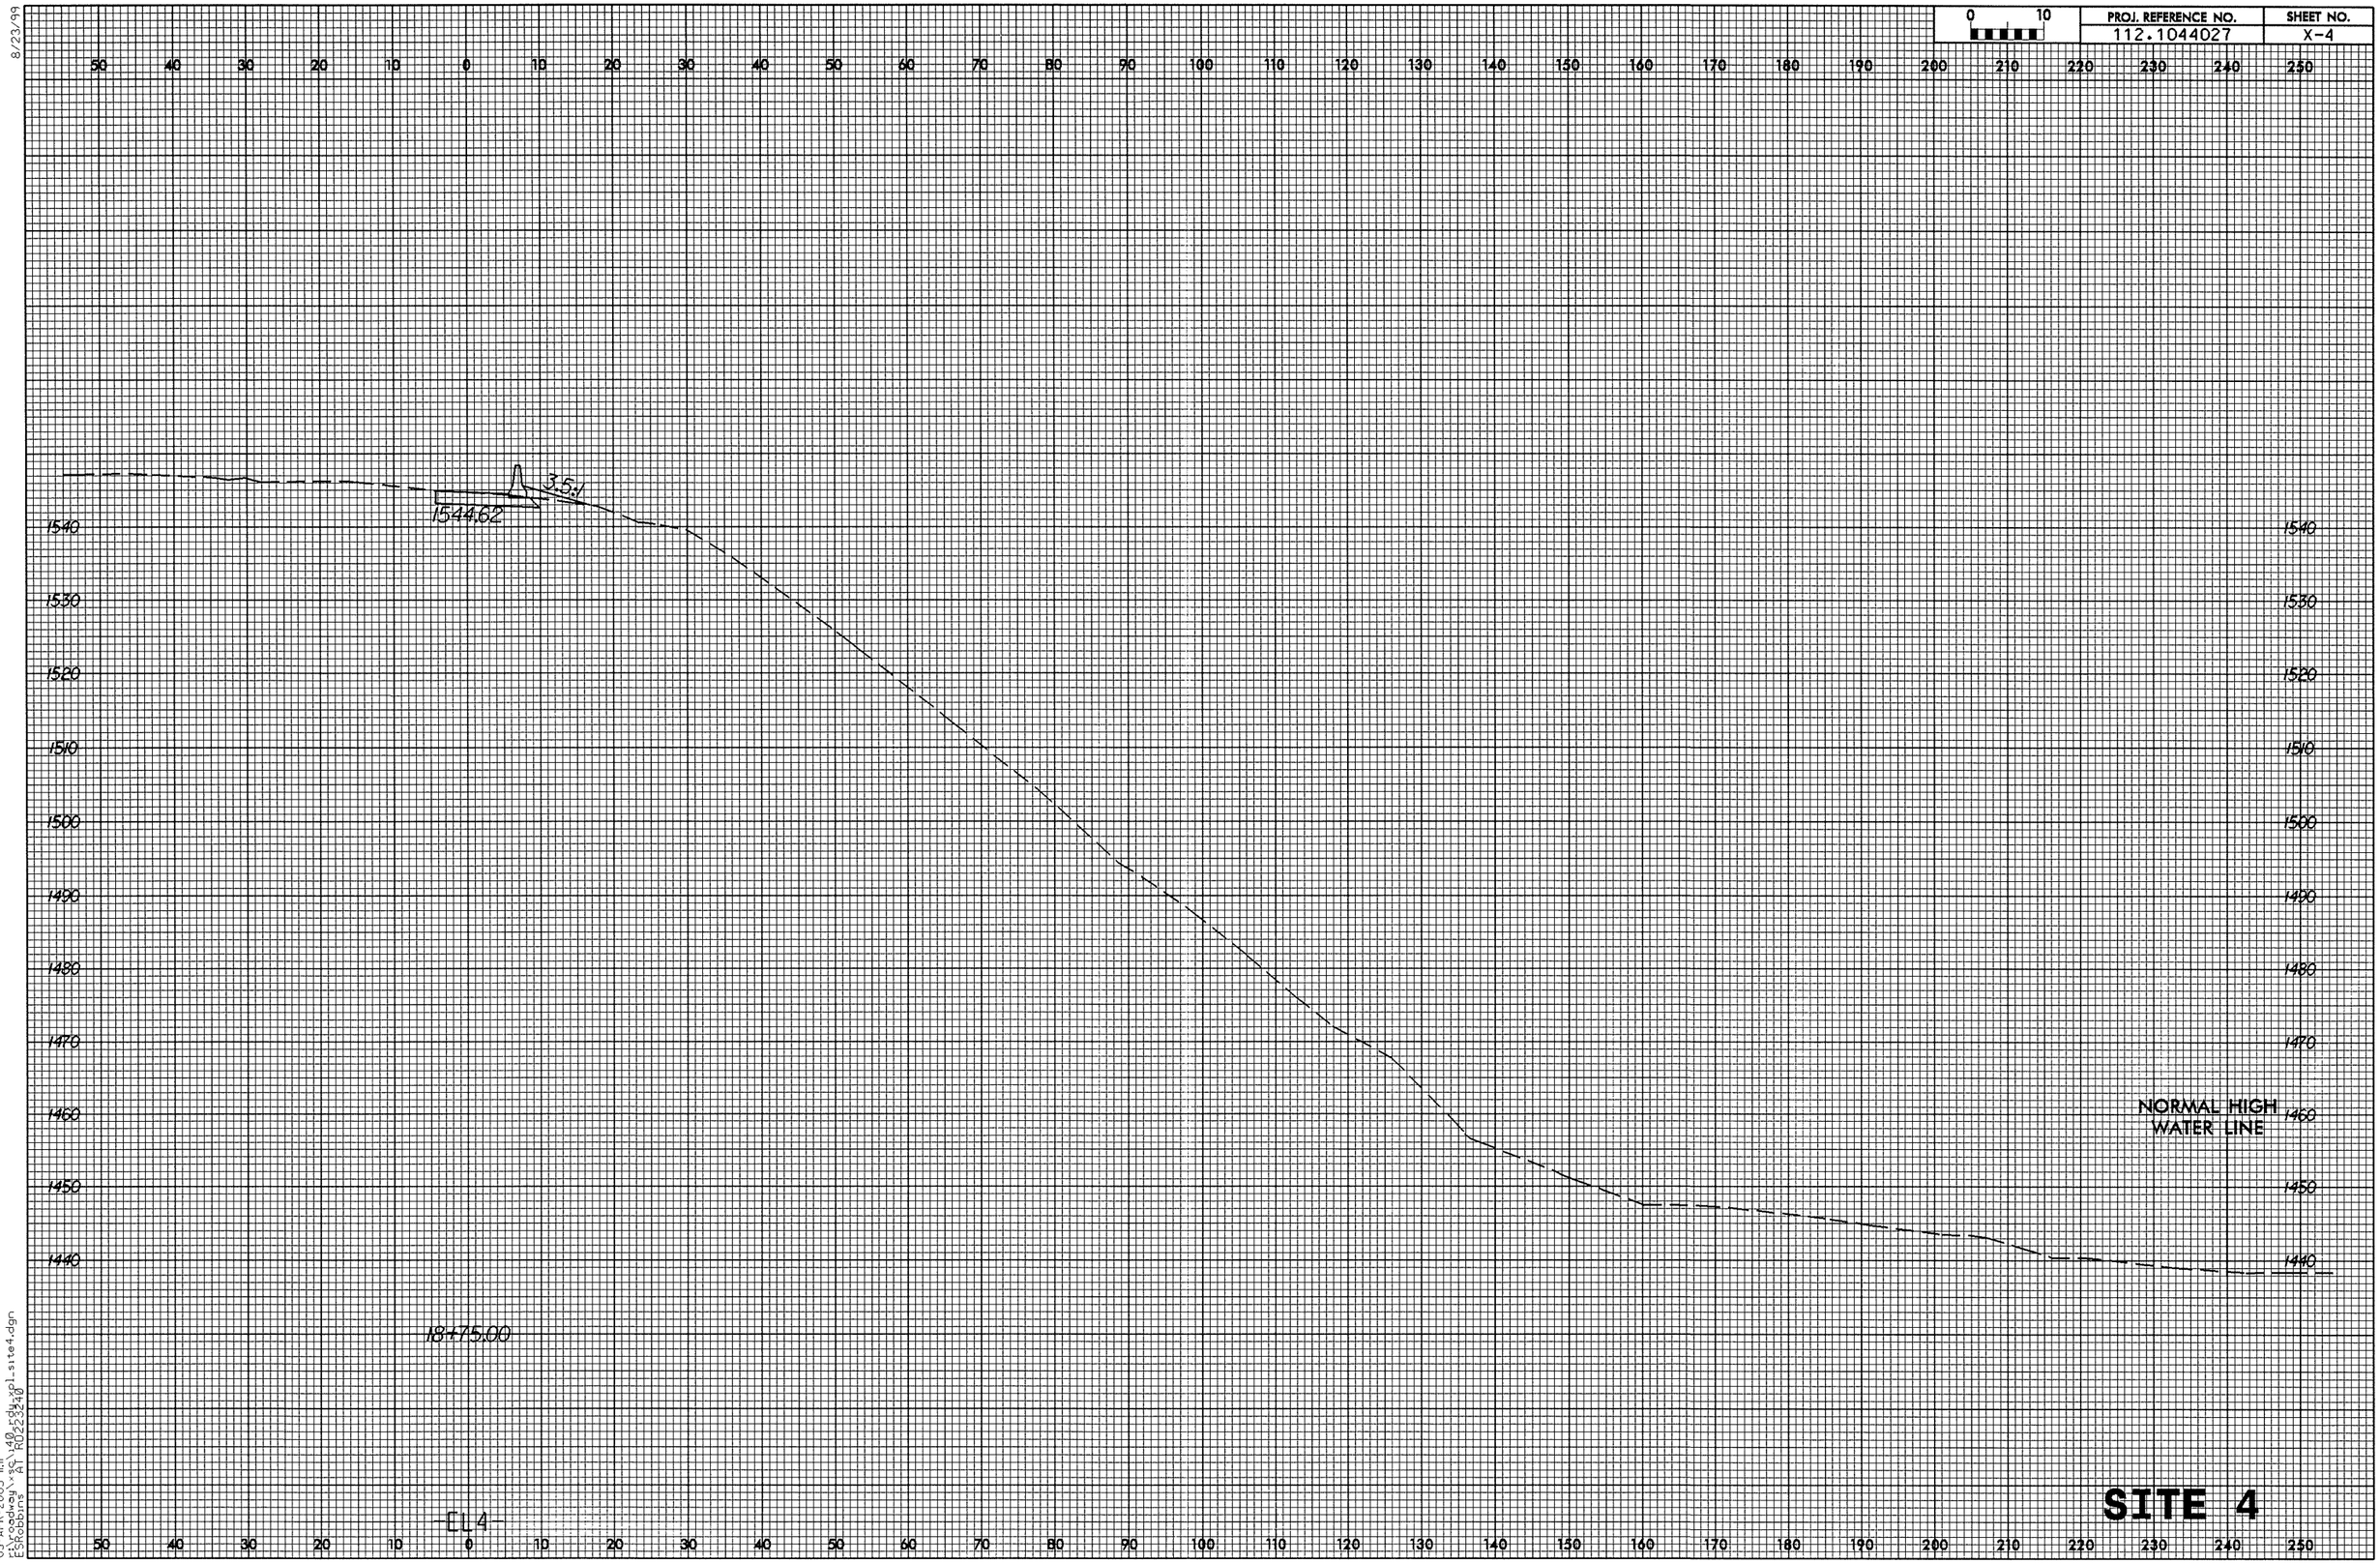

8/23/99

05-APR-2005 11:11
r:\roadway\xsc\140_rdy_xpl_site4.dgn
ESRobbins AT RD223240