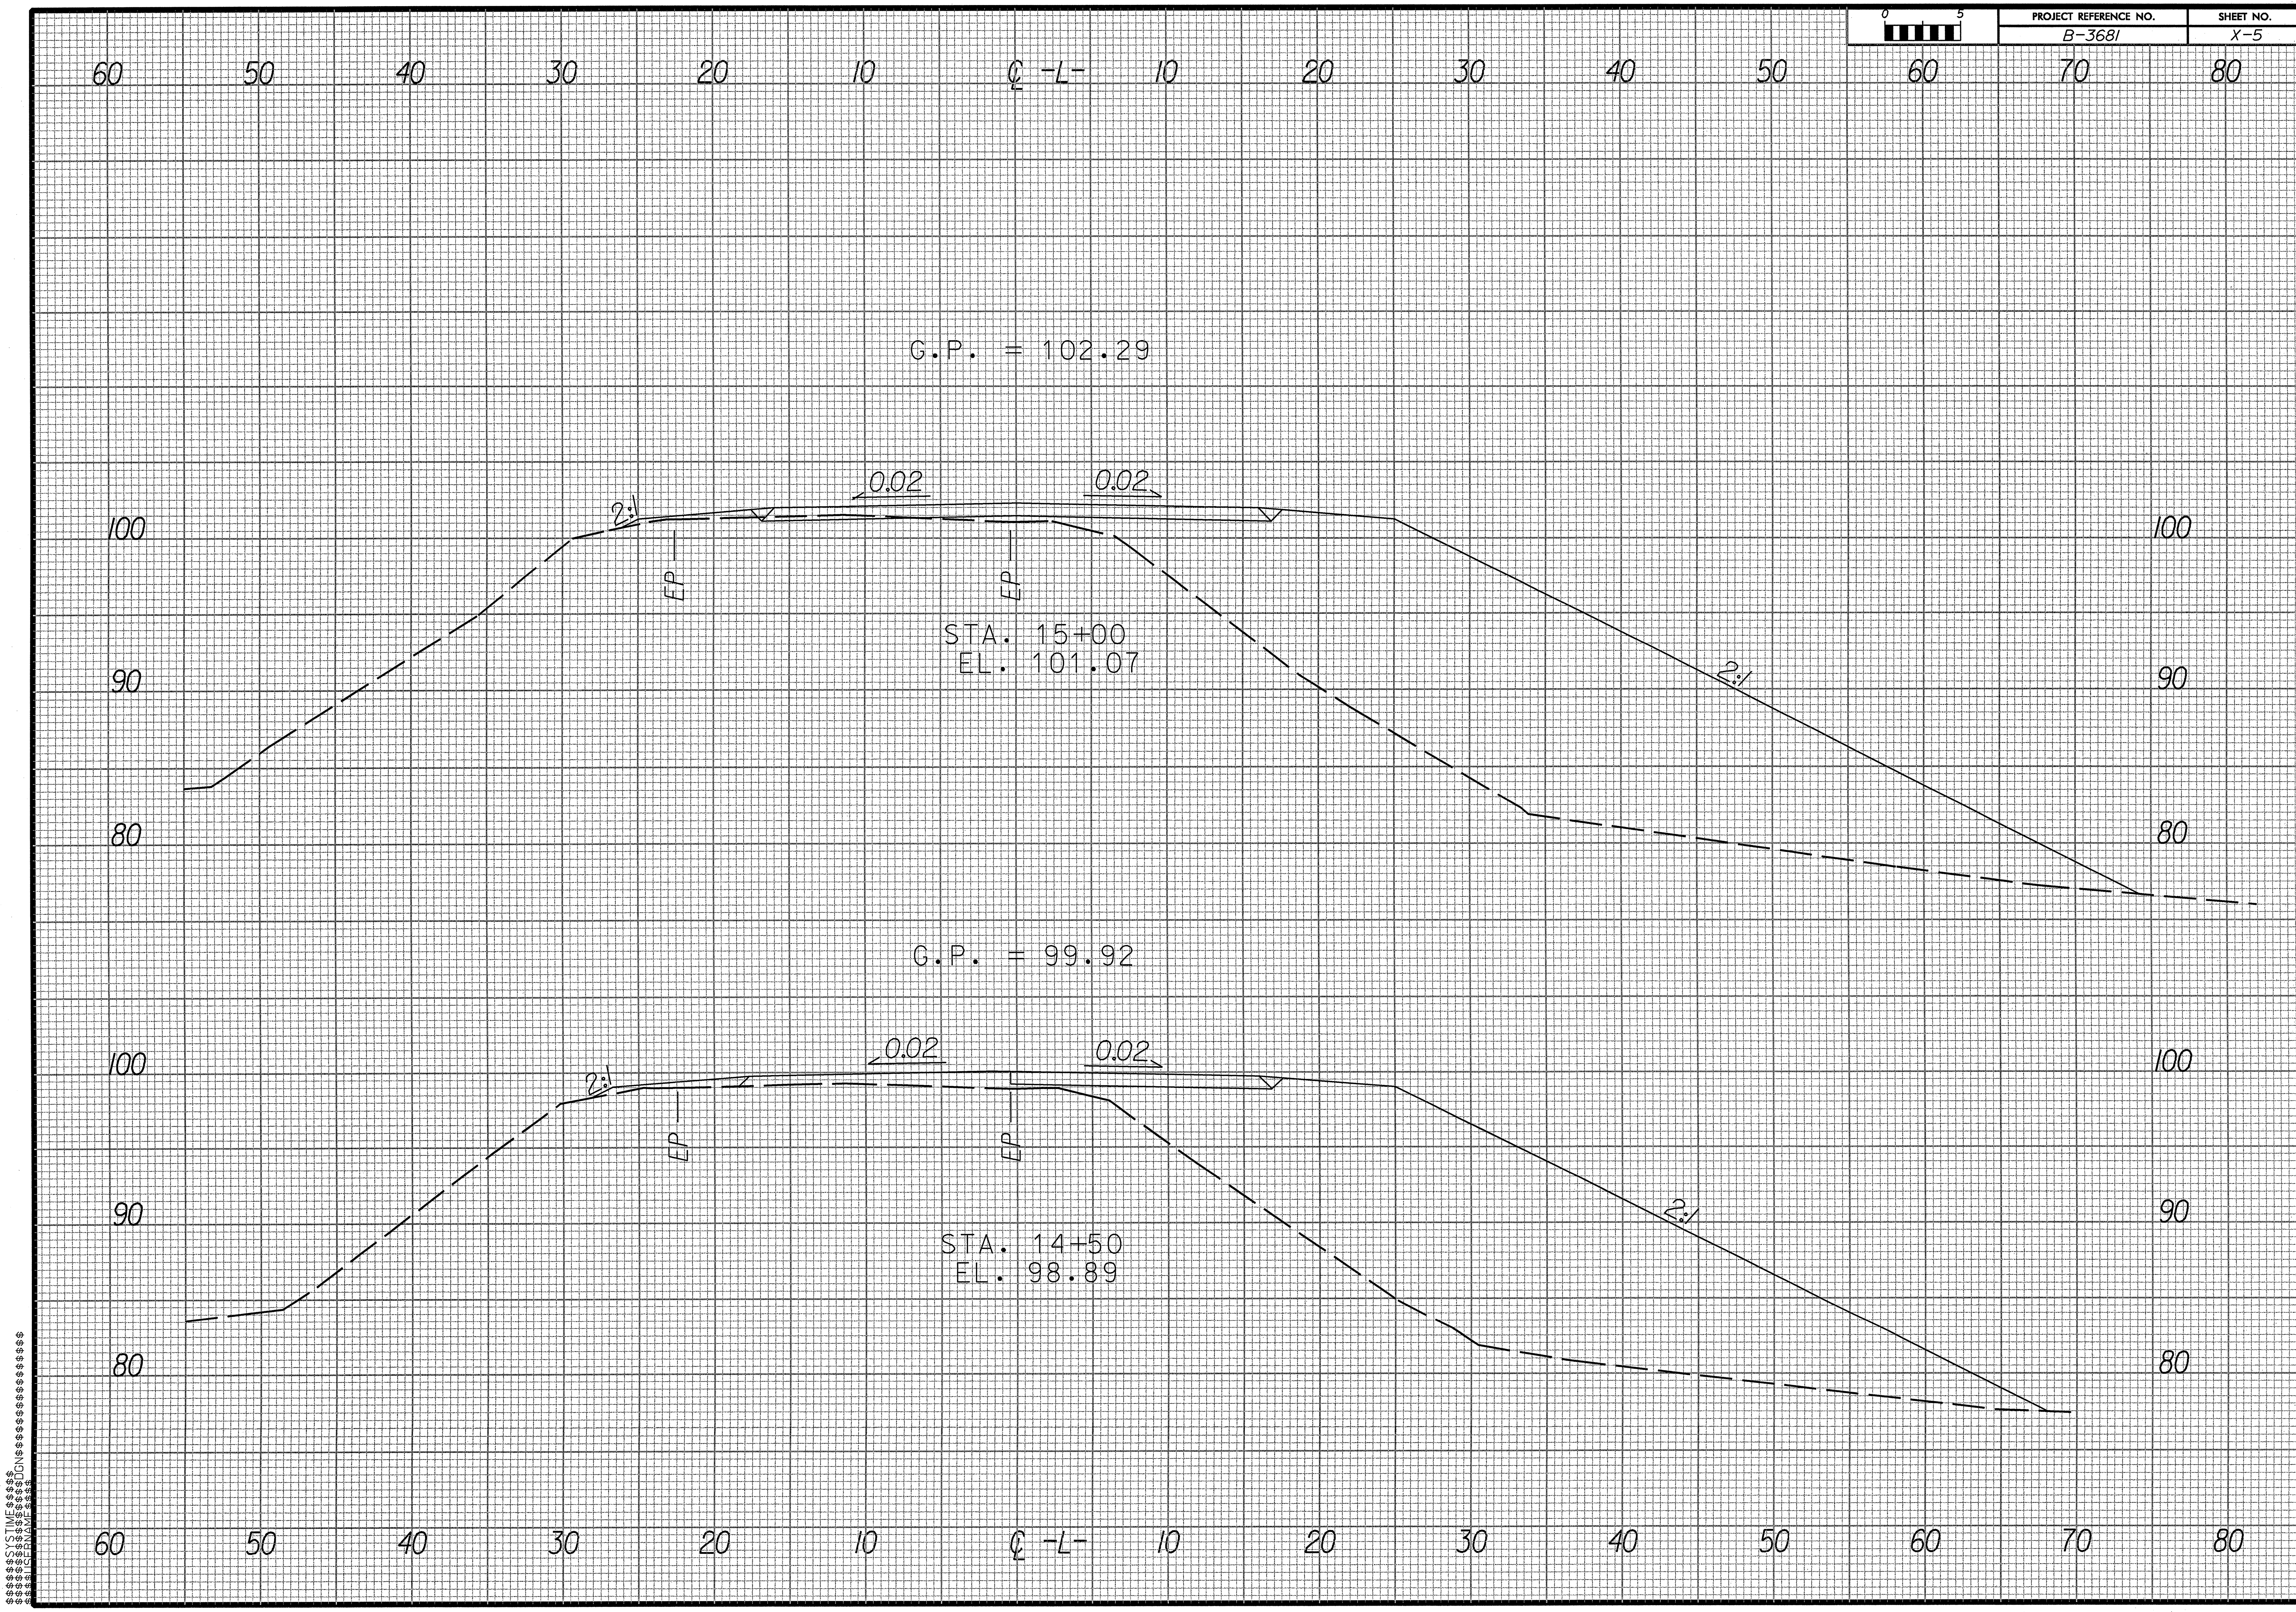
PROJECT REFERENCE NO.
B-3681
SHEET NO.
X-5
0 5
G.P. = 102.29
0.02
0.02
2:1
EP
EP
STA. 15+00
EL. 101.07
2:1
G.P. = 99.92
0.02
0.02
2:1
EP
EP
STA. 14+50
EL. 98.89
2:1
60 50 40 30 20 10 ℄ -L- 10 20 30 40 50 60 70 80
100
90
80
$$$$SYSTIME$$$$
$$$$DGN$$$$
$$$$USERNAME$$$$
$TIME$
$DATE$
$FILE$