CROSS SECTION -L-

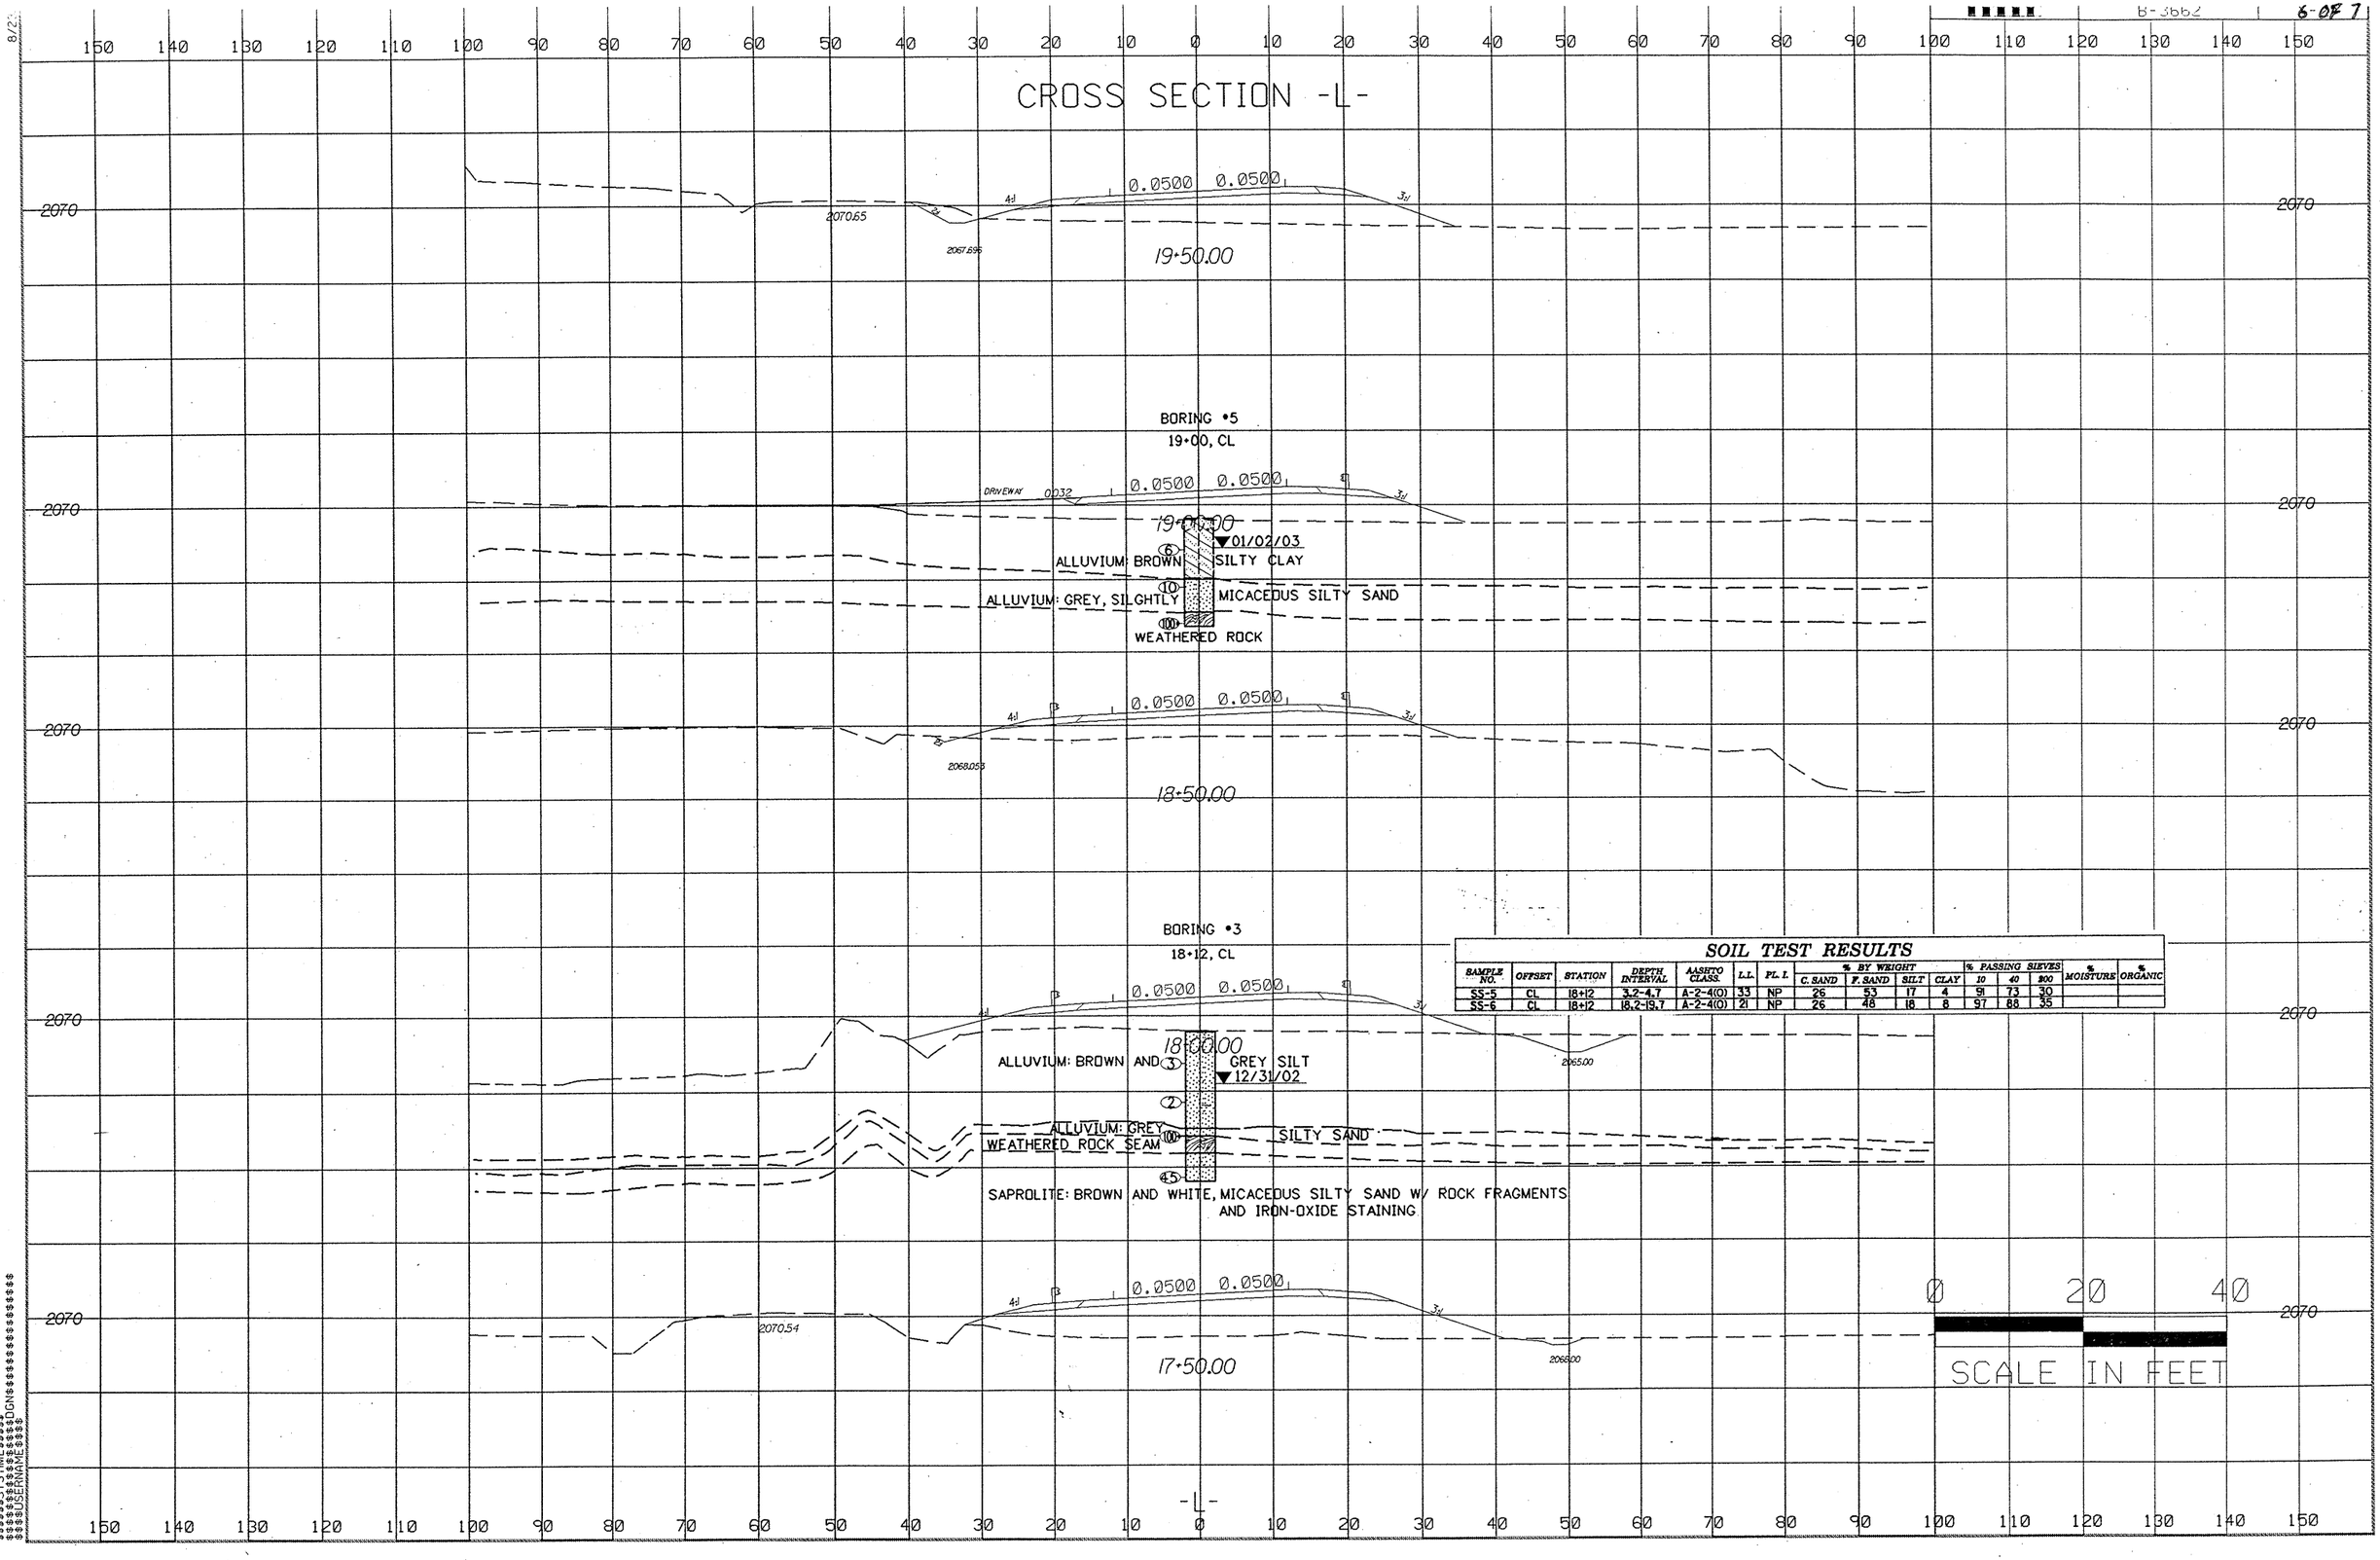

SOIL TEST RESULTS

SAMPLE NO.	OFFSET	STATION	DEPTH INTERVAL	AASHTO CLASS.	L.L.	PL. I.	% BY WEIGHT				% PASSING SIEVES			% MOISTURE	% ORGANIC
							C. SAND	F. SAND	SILT	CLAY	10	40	200		
SS-5	CL	18+12	3.2-4.7	A-2-4(0)	33	NP	26	53	17	4	91	73	30		
SS-6	CL	18+12	18.2-19.7	A-2-4(0)	21	NP	26	48	18	8	97	88	35		

$$$$$$SYSTIME$$$$$$
$$$$$$FILENAME$$$$$$DGN$$$$$$$$$$$$$$$$$$$$$$
$$$$$$USERNAME$$$$$$