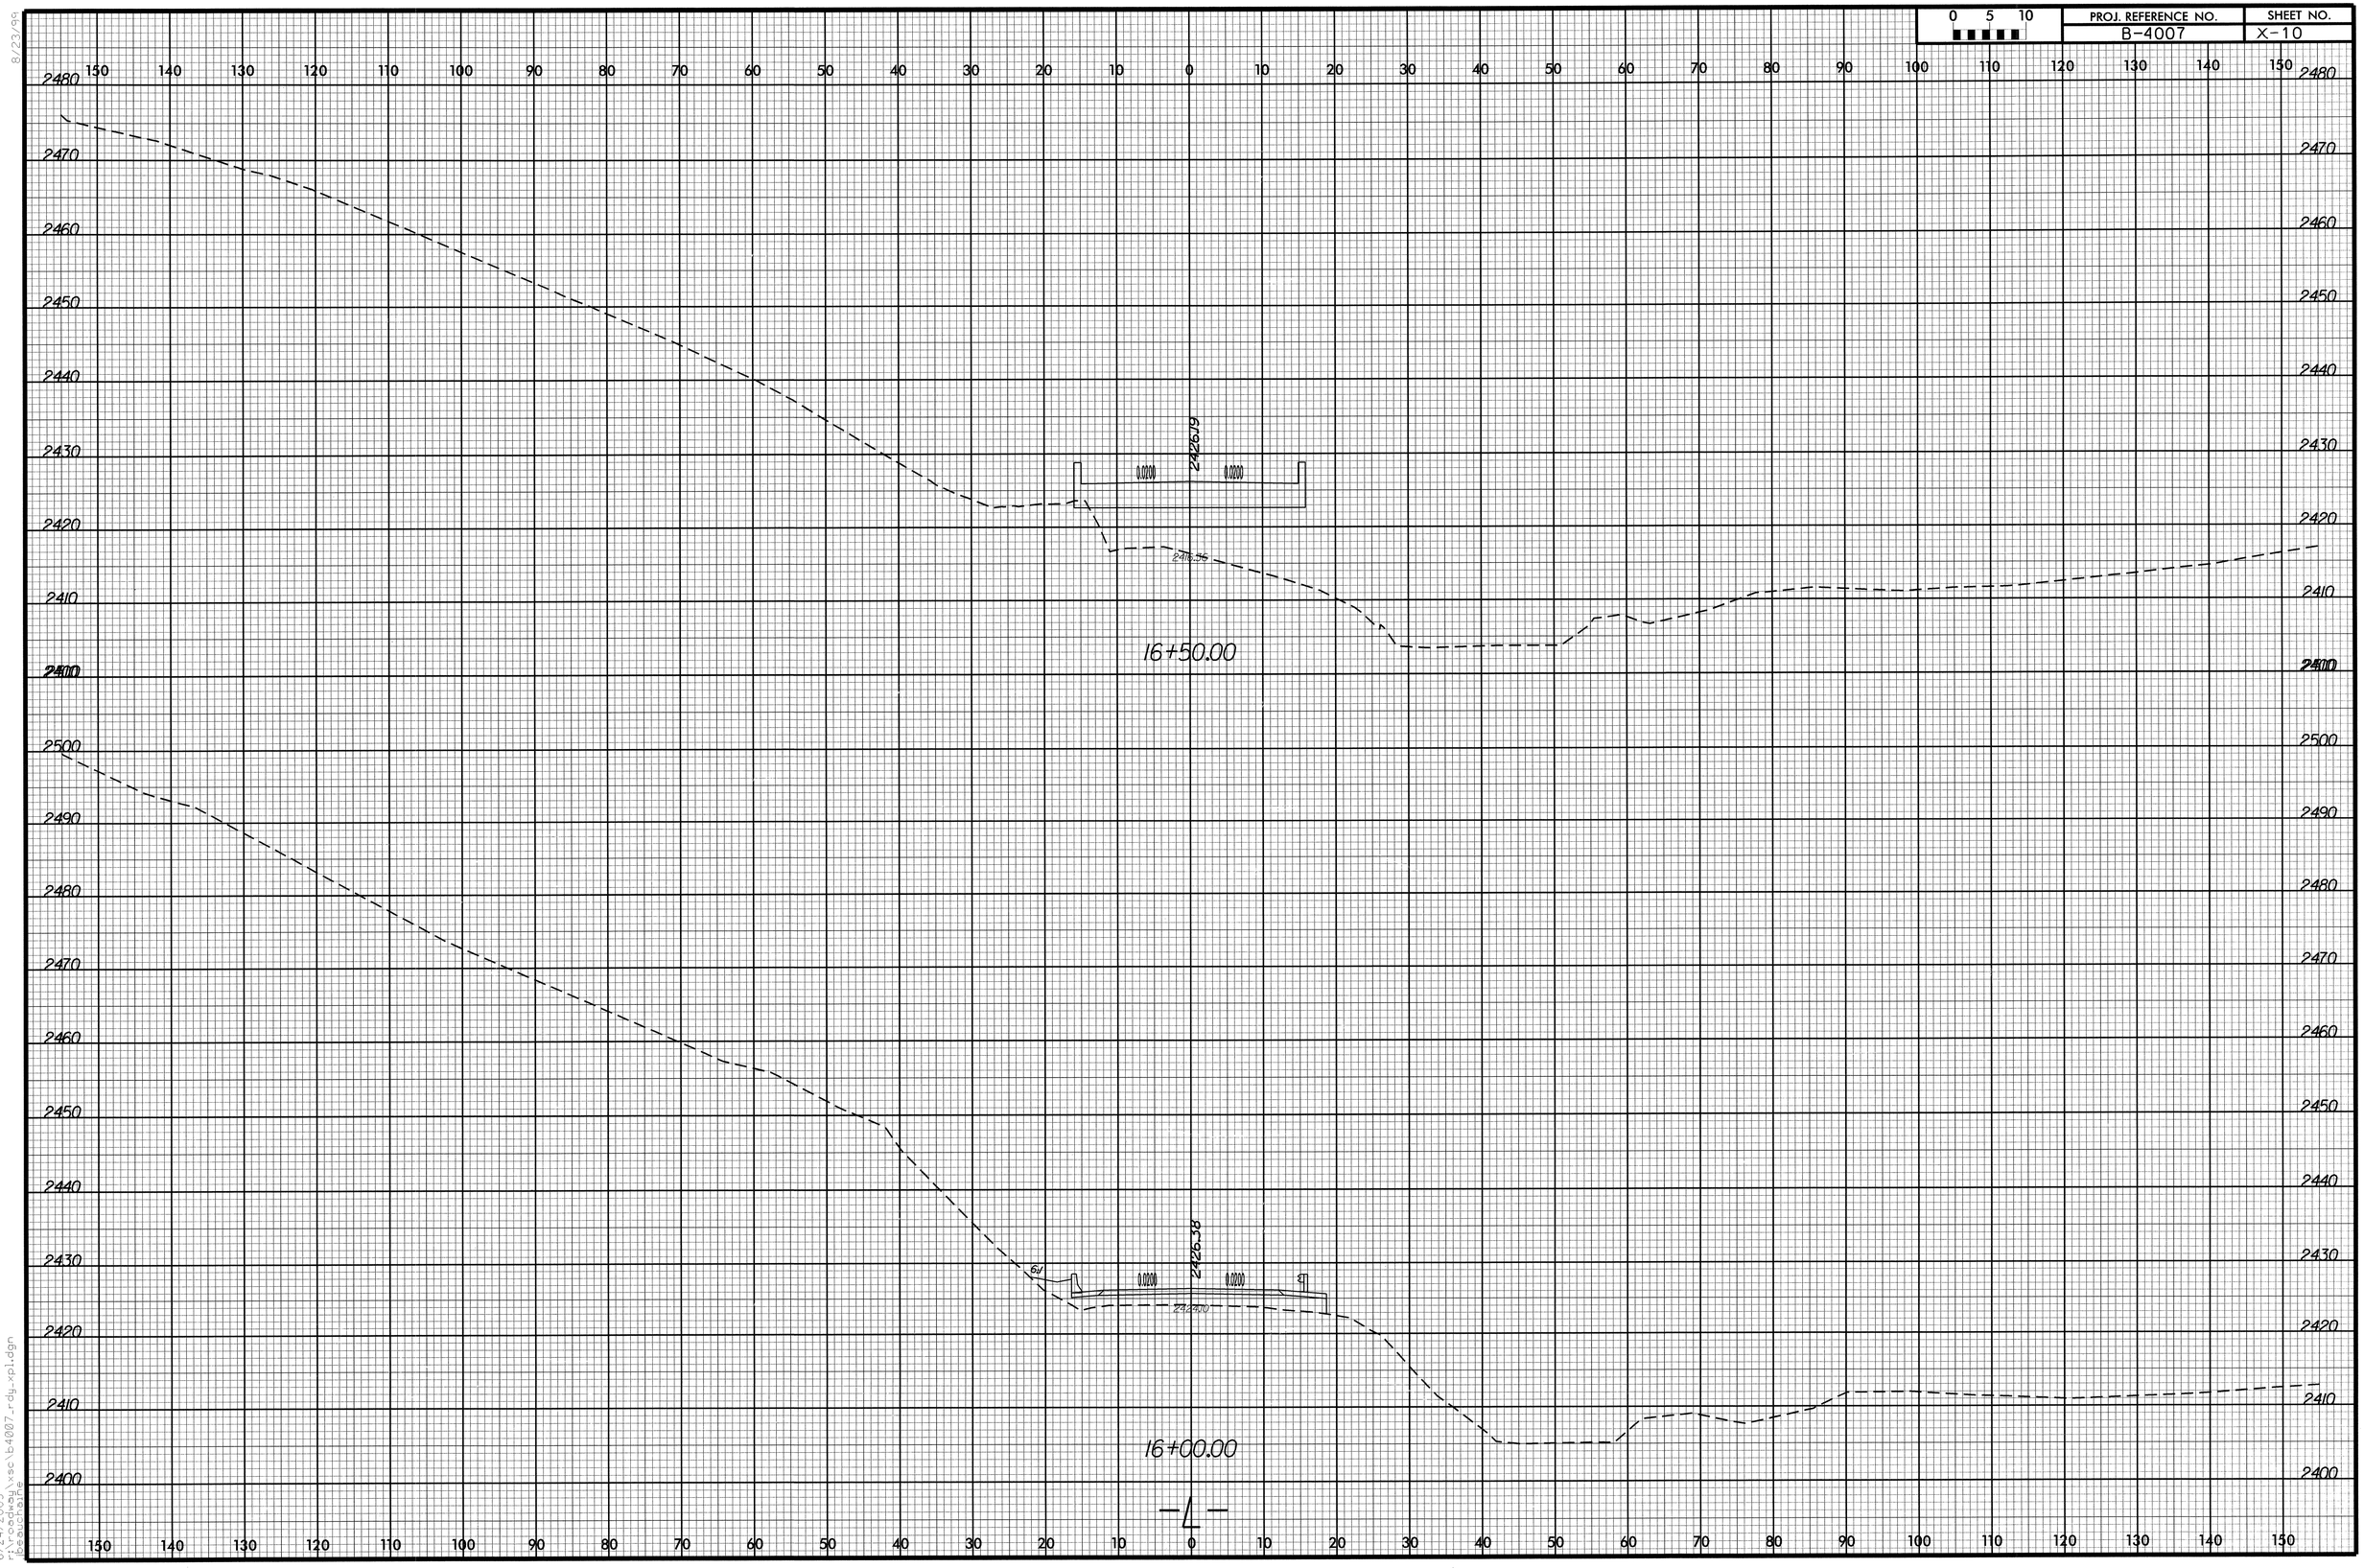

0 5 10
PROJ. REFERENCE NO.
B-4007
SHEET NO.
X-10
16+50.00
2426.19
0.0200
0.0200
16+00.00
2426.38
0.0200
0.0200
-L-