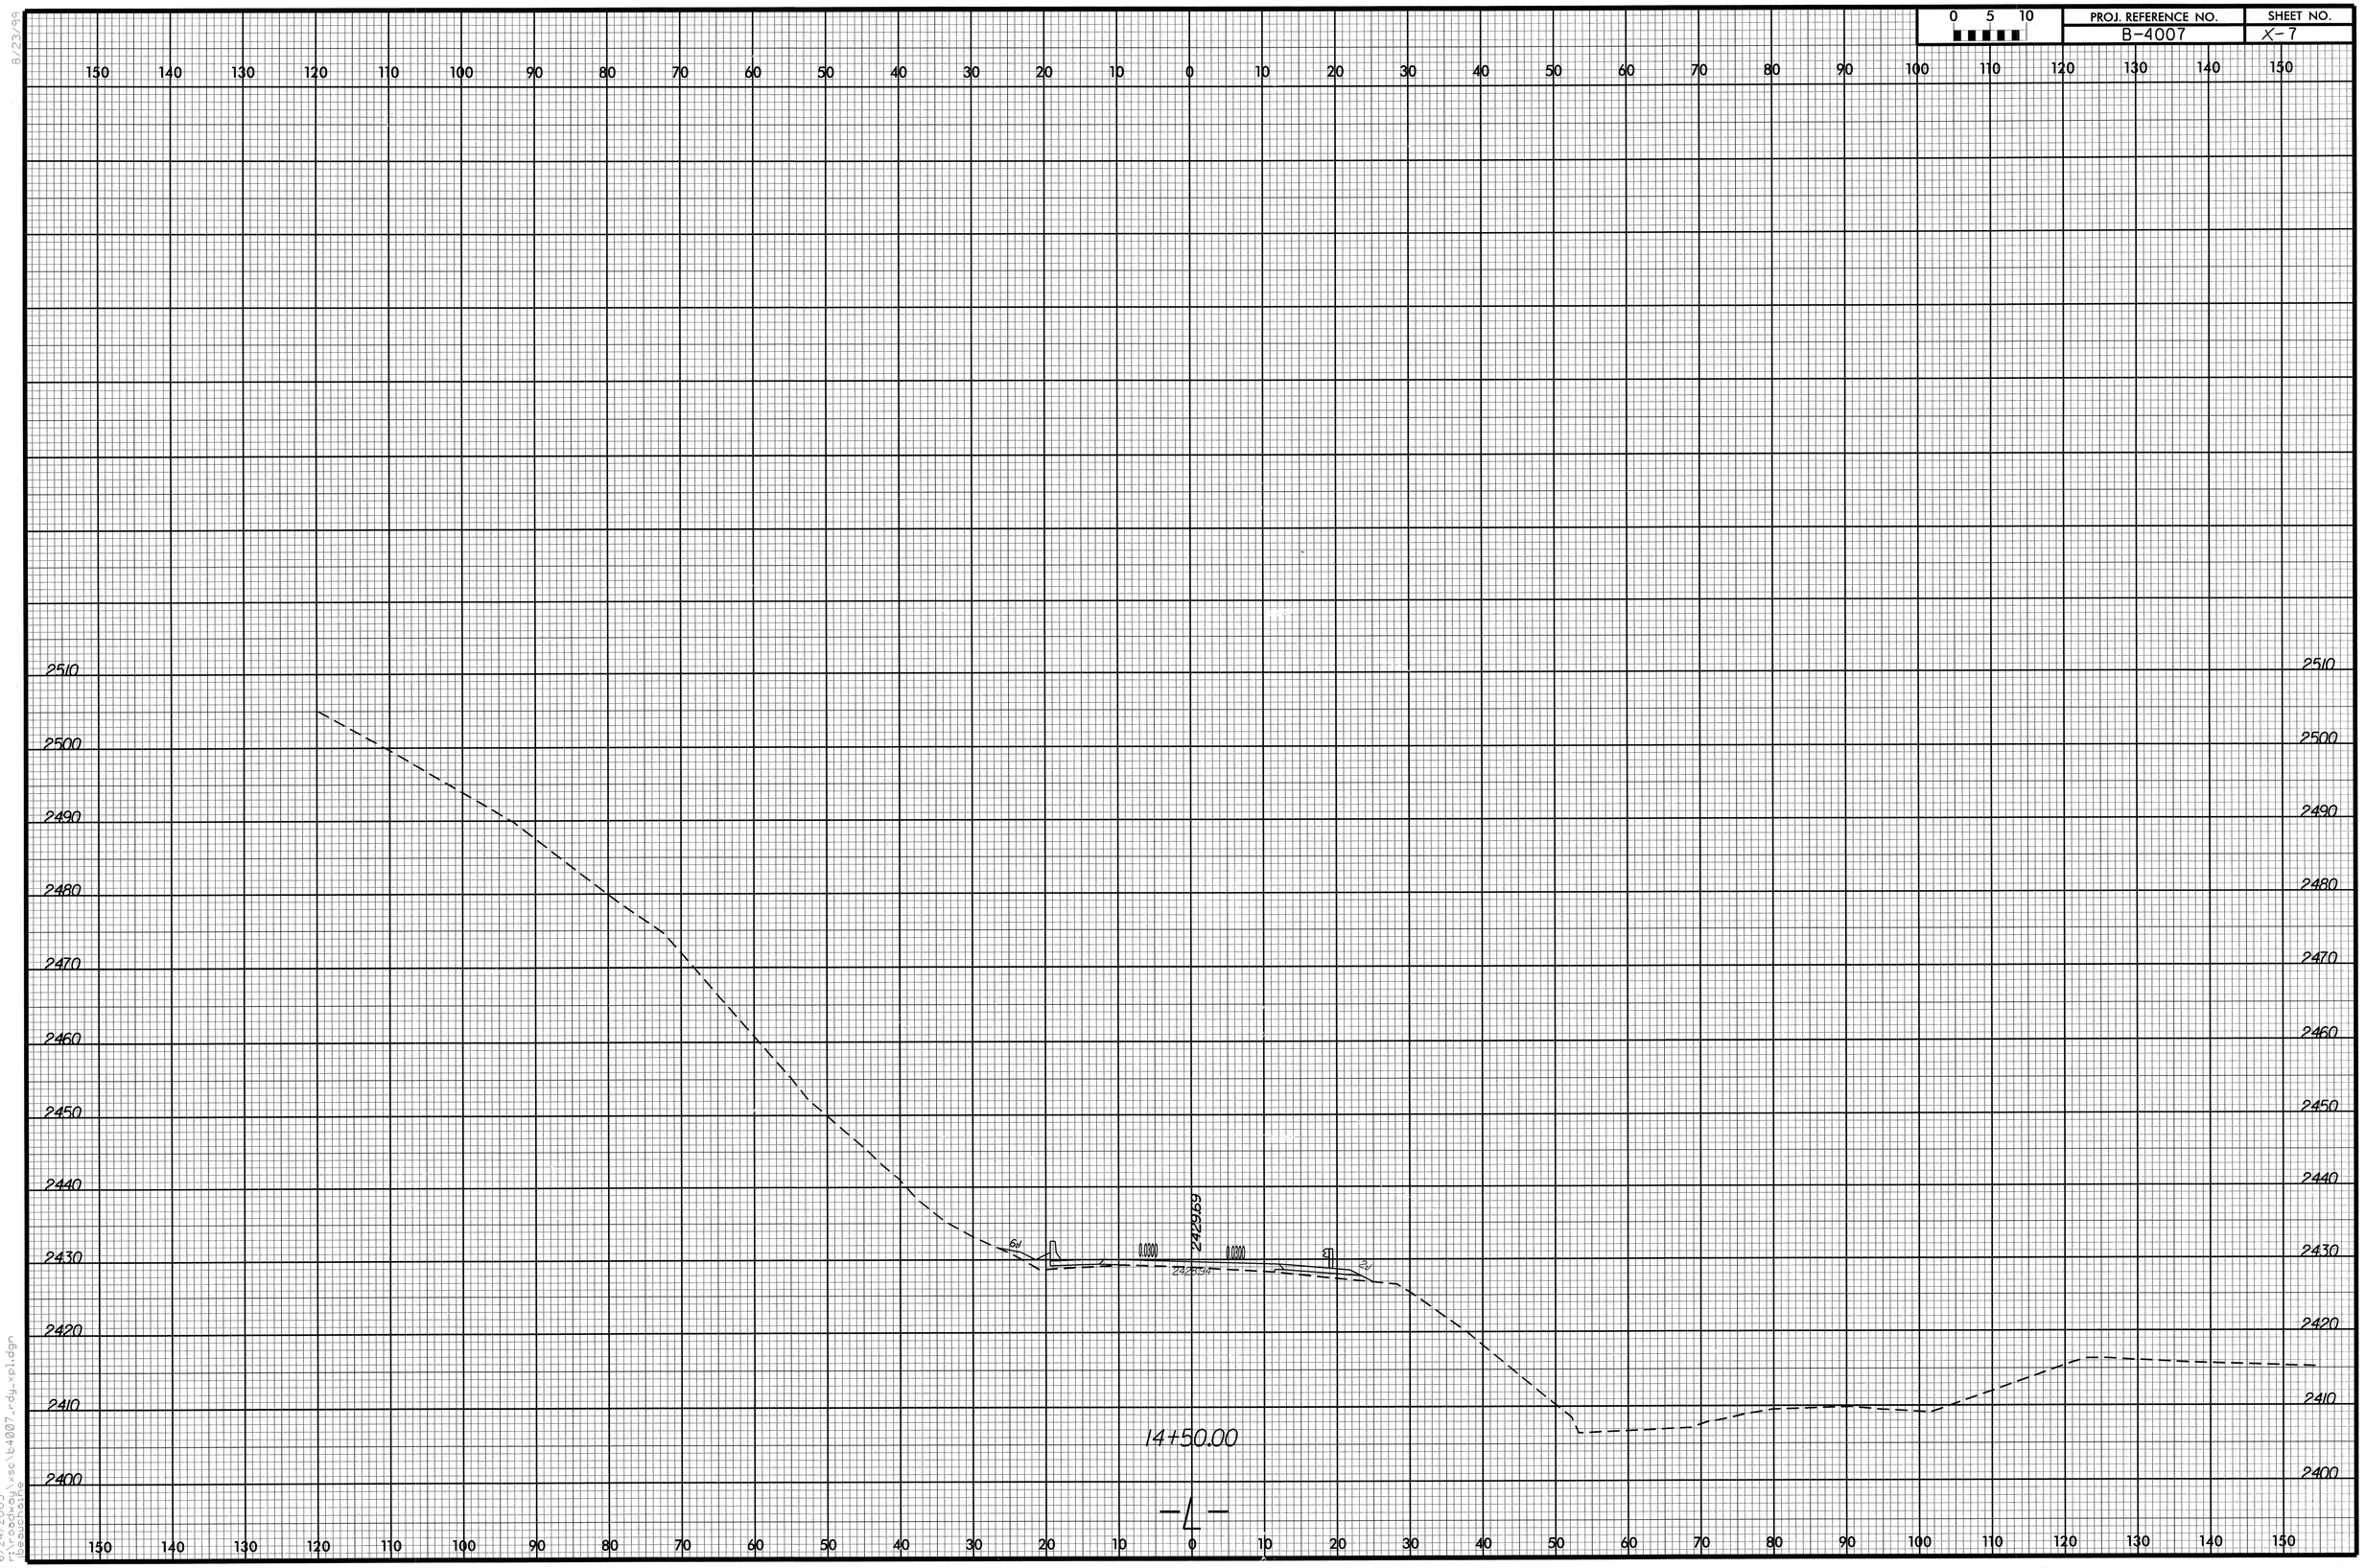

8/23/99

6/24/2005
r:\roadway\xsc\b4007_rdy_xpl.dgn
beauchaine