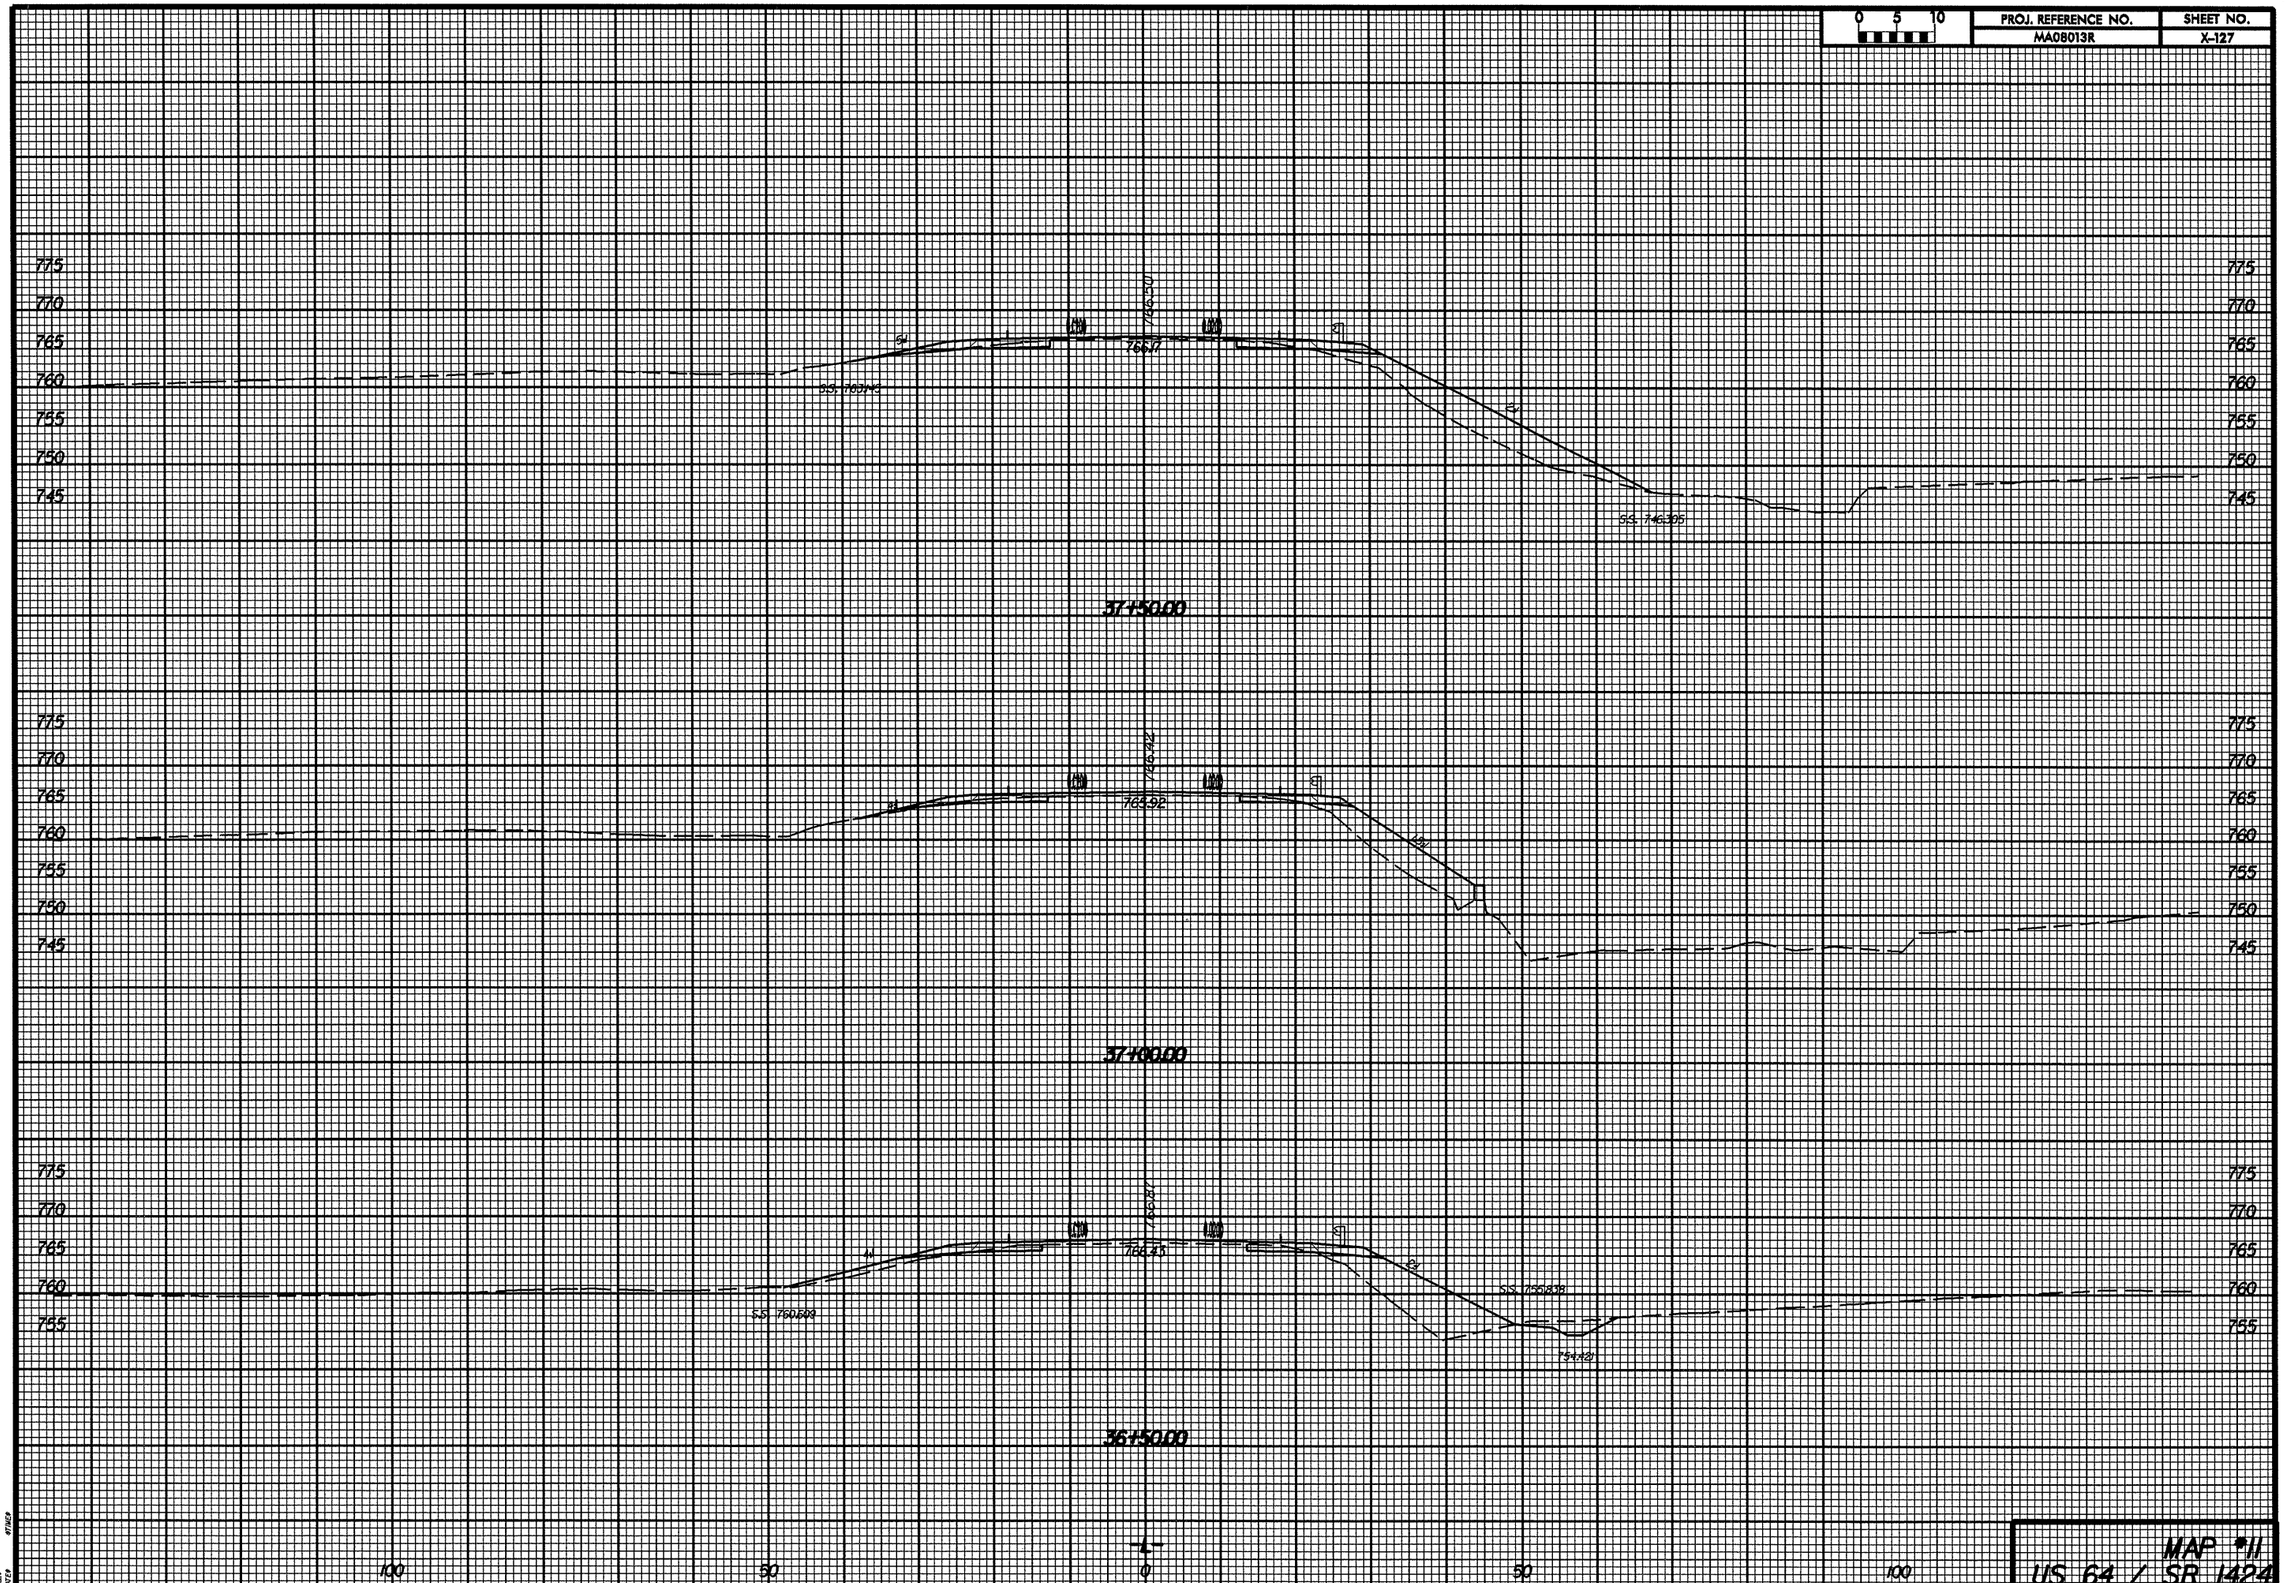

0 5 10
PROJ. REFERENCE NO.
MA08013R
SHEET NO.
X-127
775
770
765
760
755
750
745
766.50
766.17
S.S. 763.14
S.S. 746.305
37+50.00
766.42
765.92
37+00.00
766.87
766.43
S.S. 760.609
S.S. 755.838
754.421
36+50.00
100
50
0
50
100
MAP #11
US 64 / SR 1424