PROJ. REFERENCE NO.	SHEET NO.
MA08013R	X-120

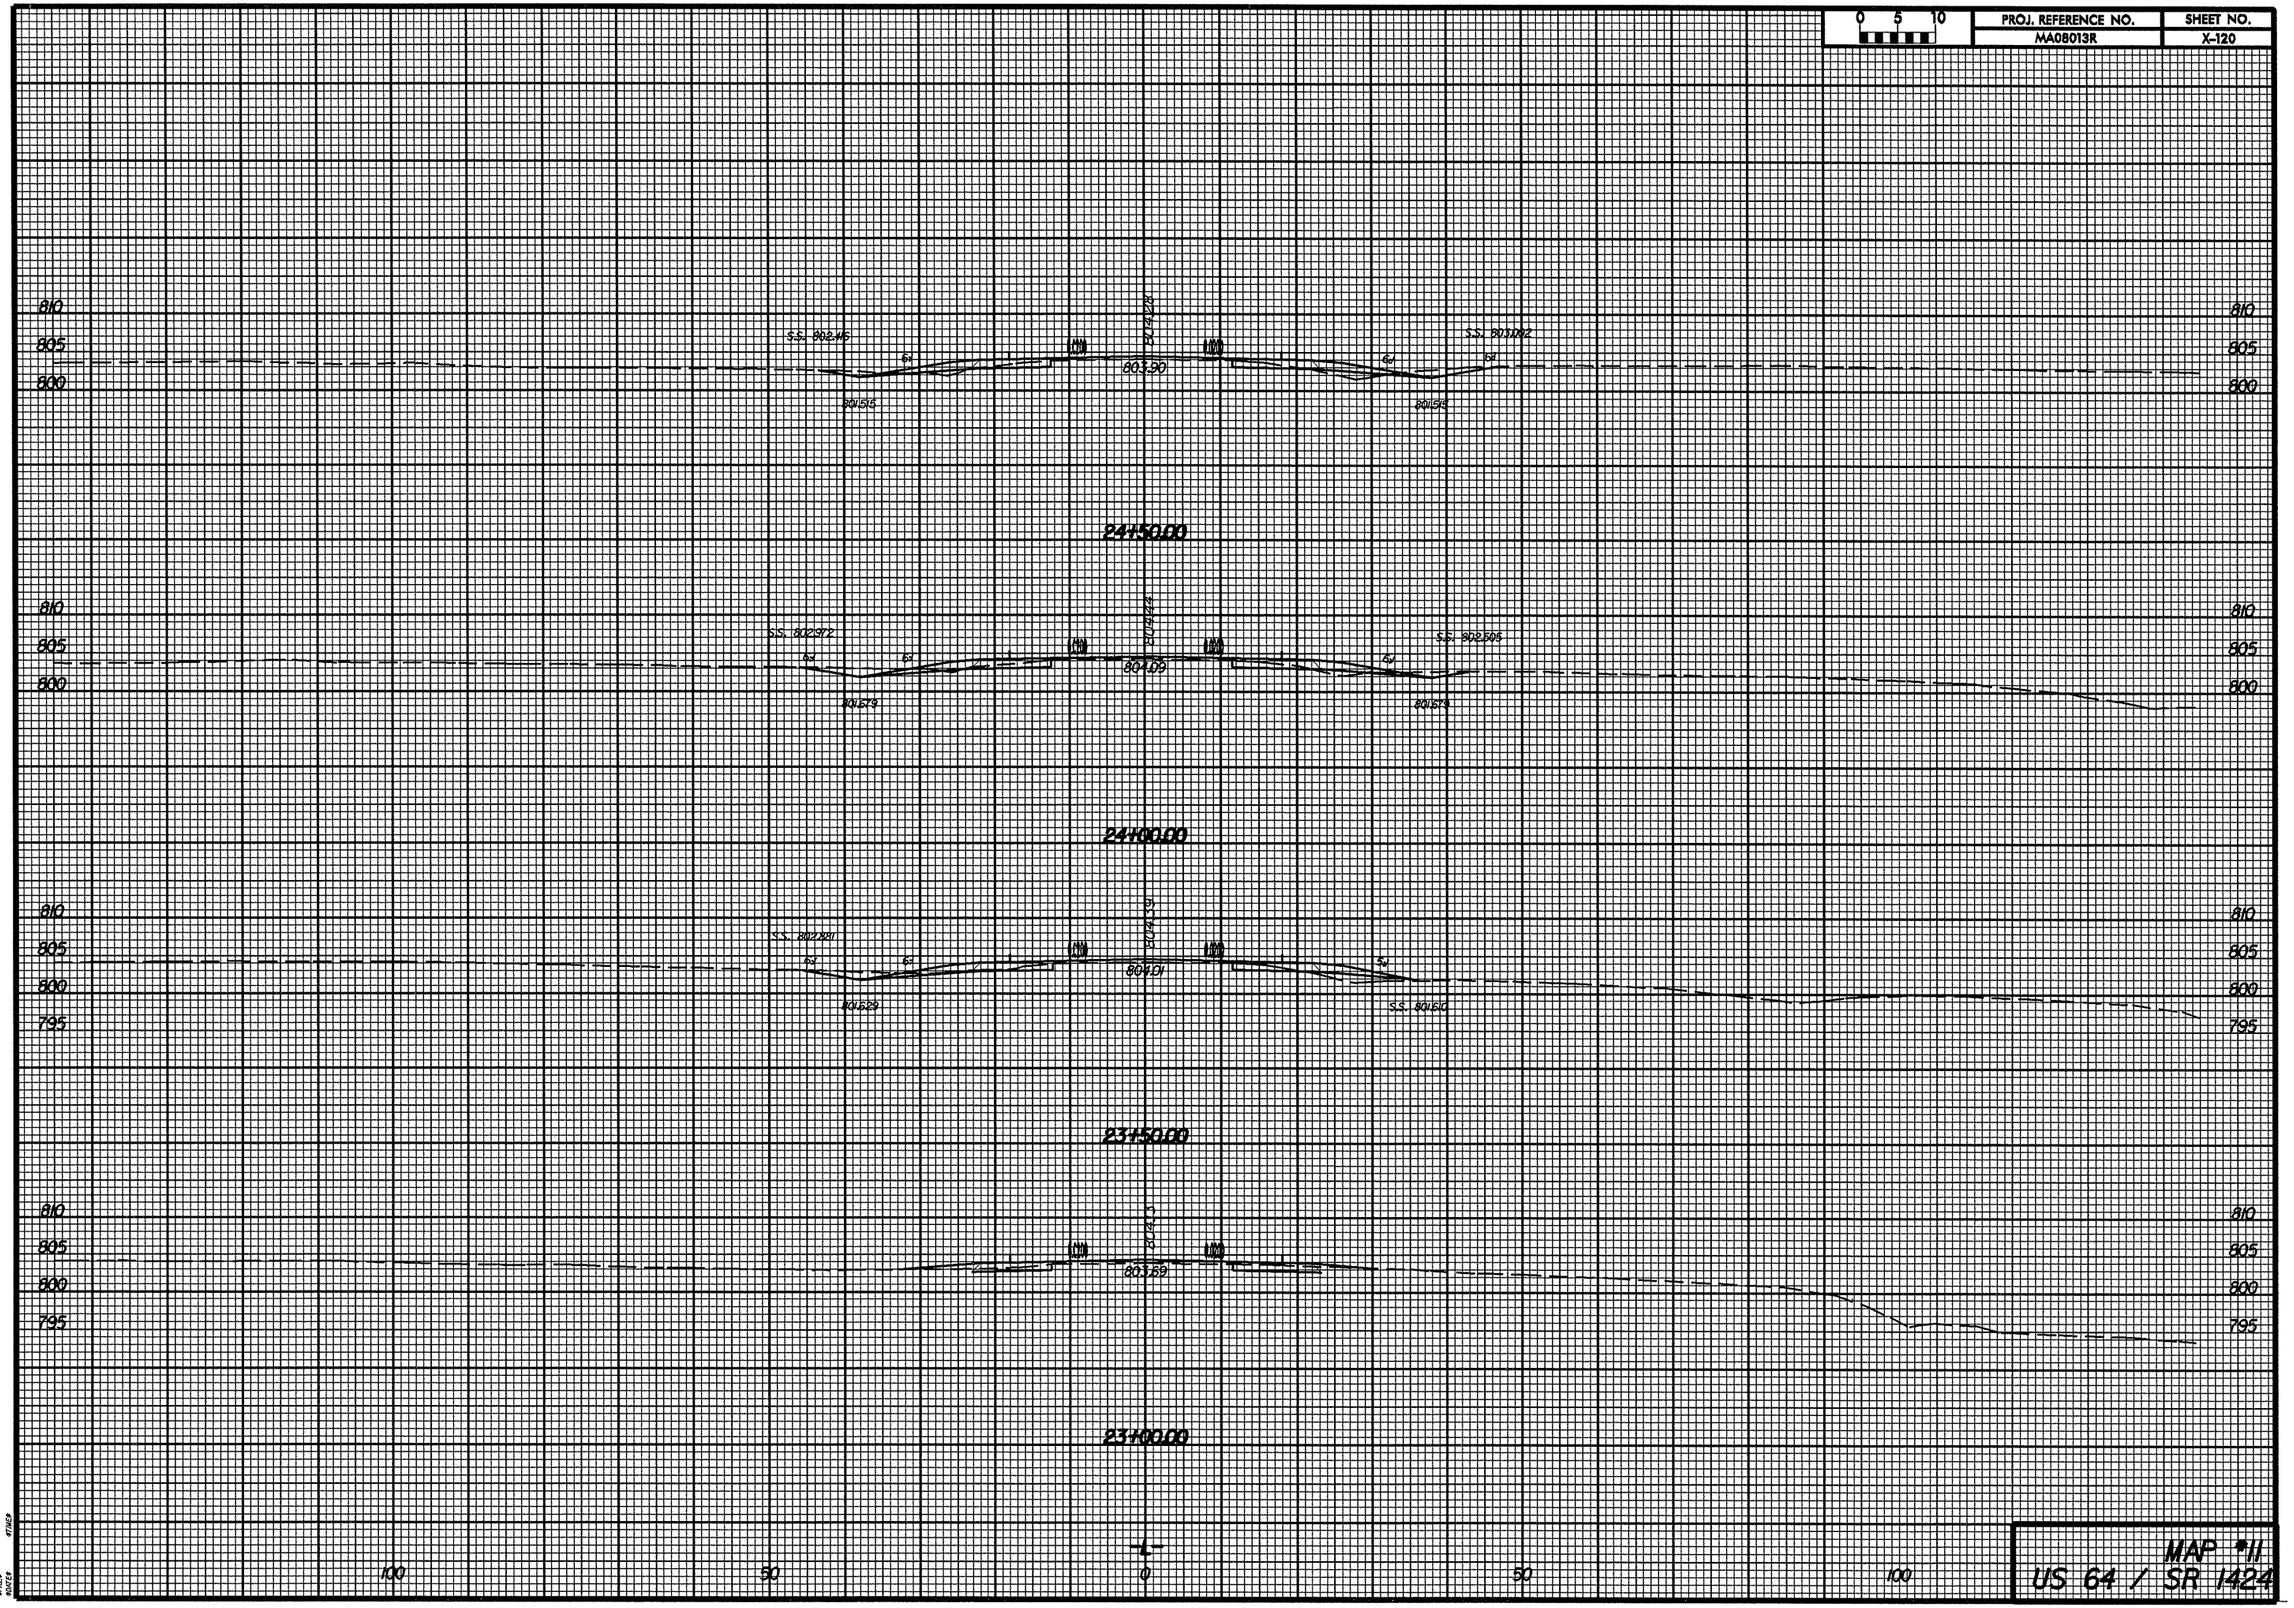

MAP #11
US 64 / SR 1424