PROJ. REFERENCE NO.	SHEET NO.
MA08013R	X-43

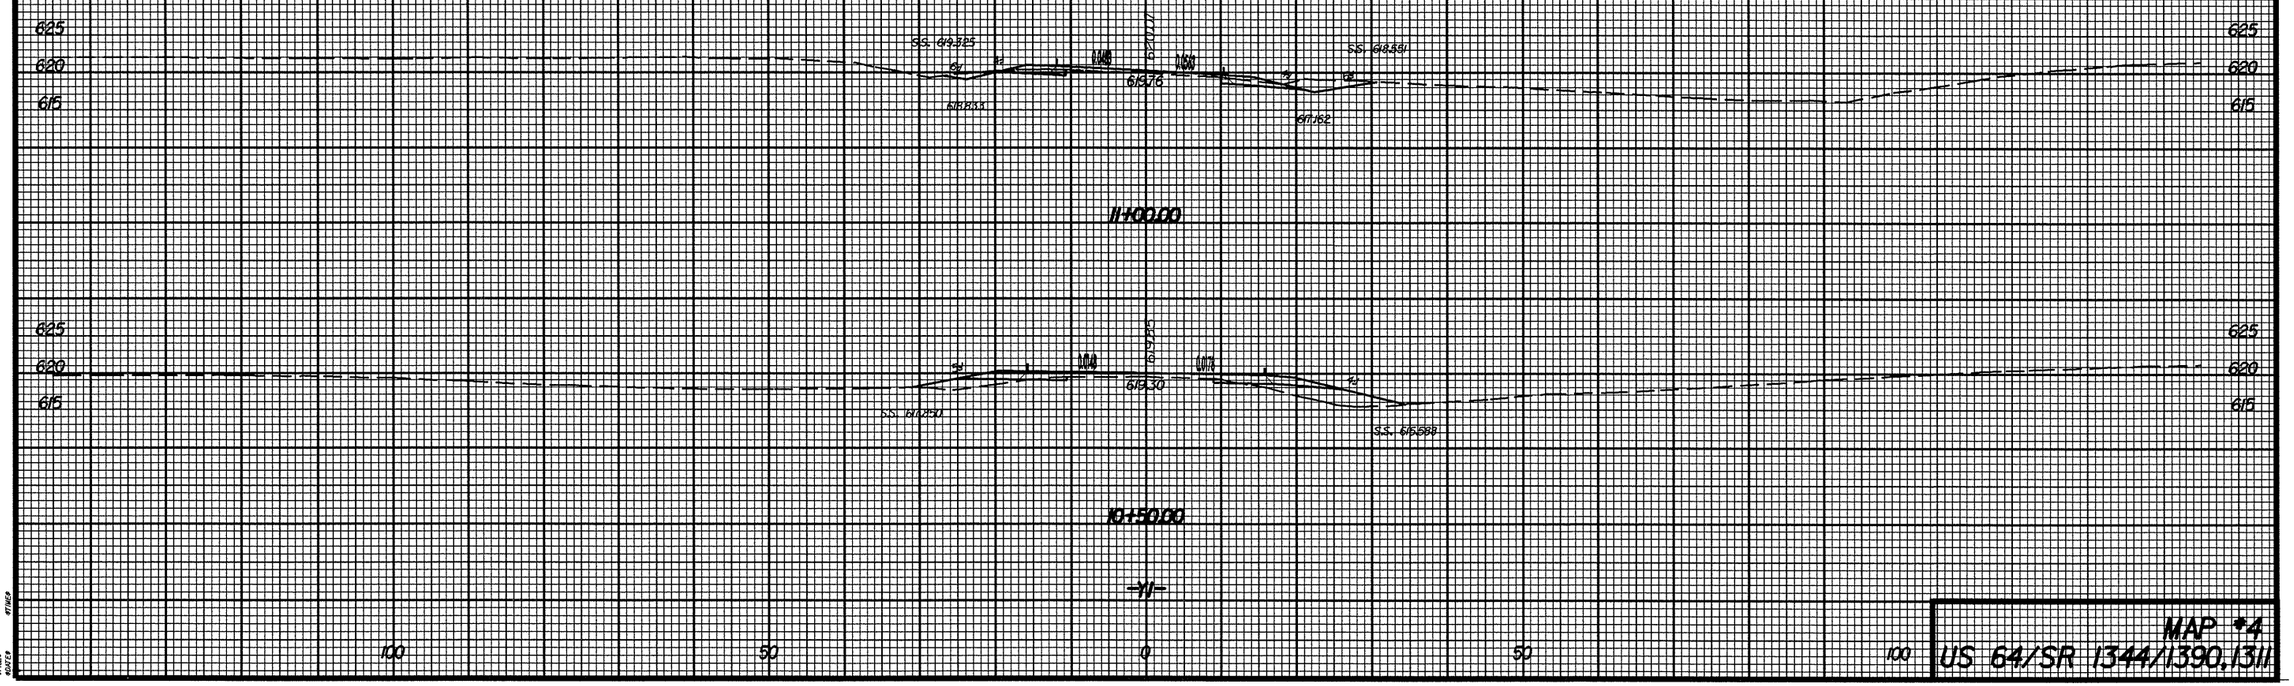

MAP #4
US 64/SR 1344/1390.1311