PROJ. REFERENCE NO.	SHEET NO.
MA08013R	X-21

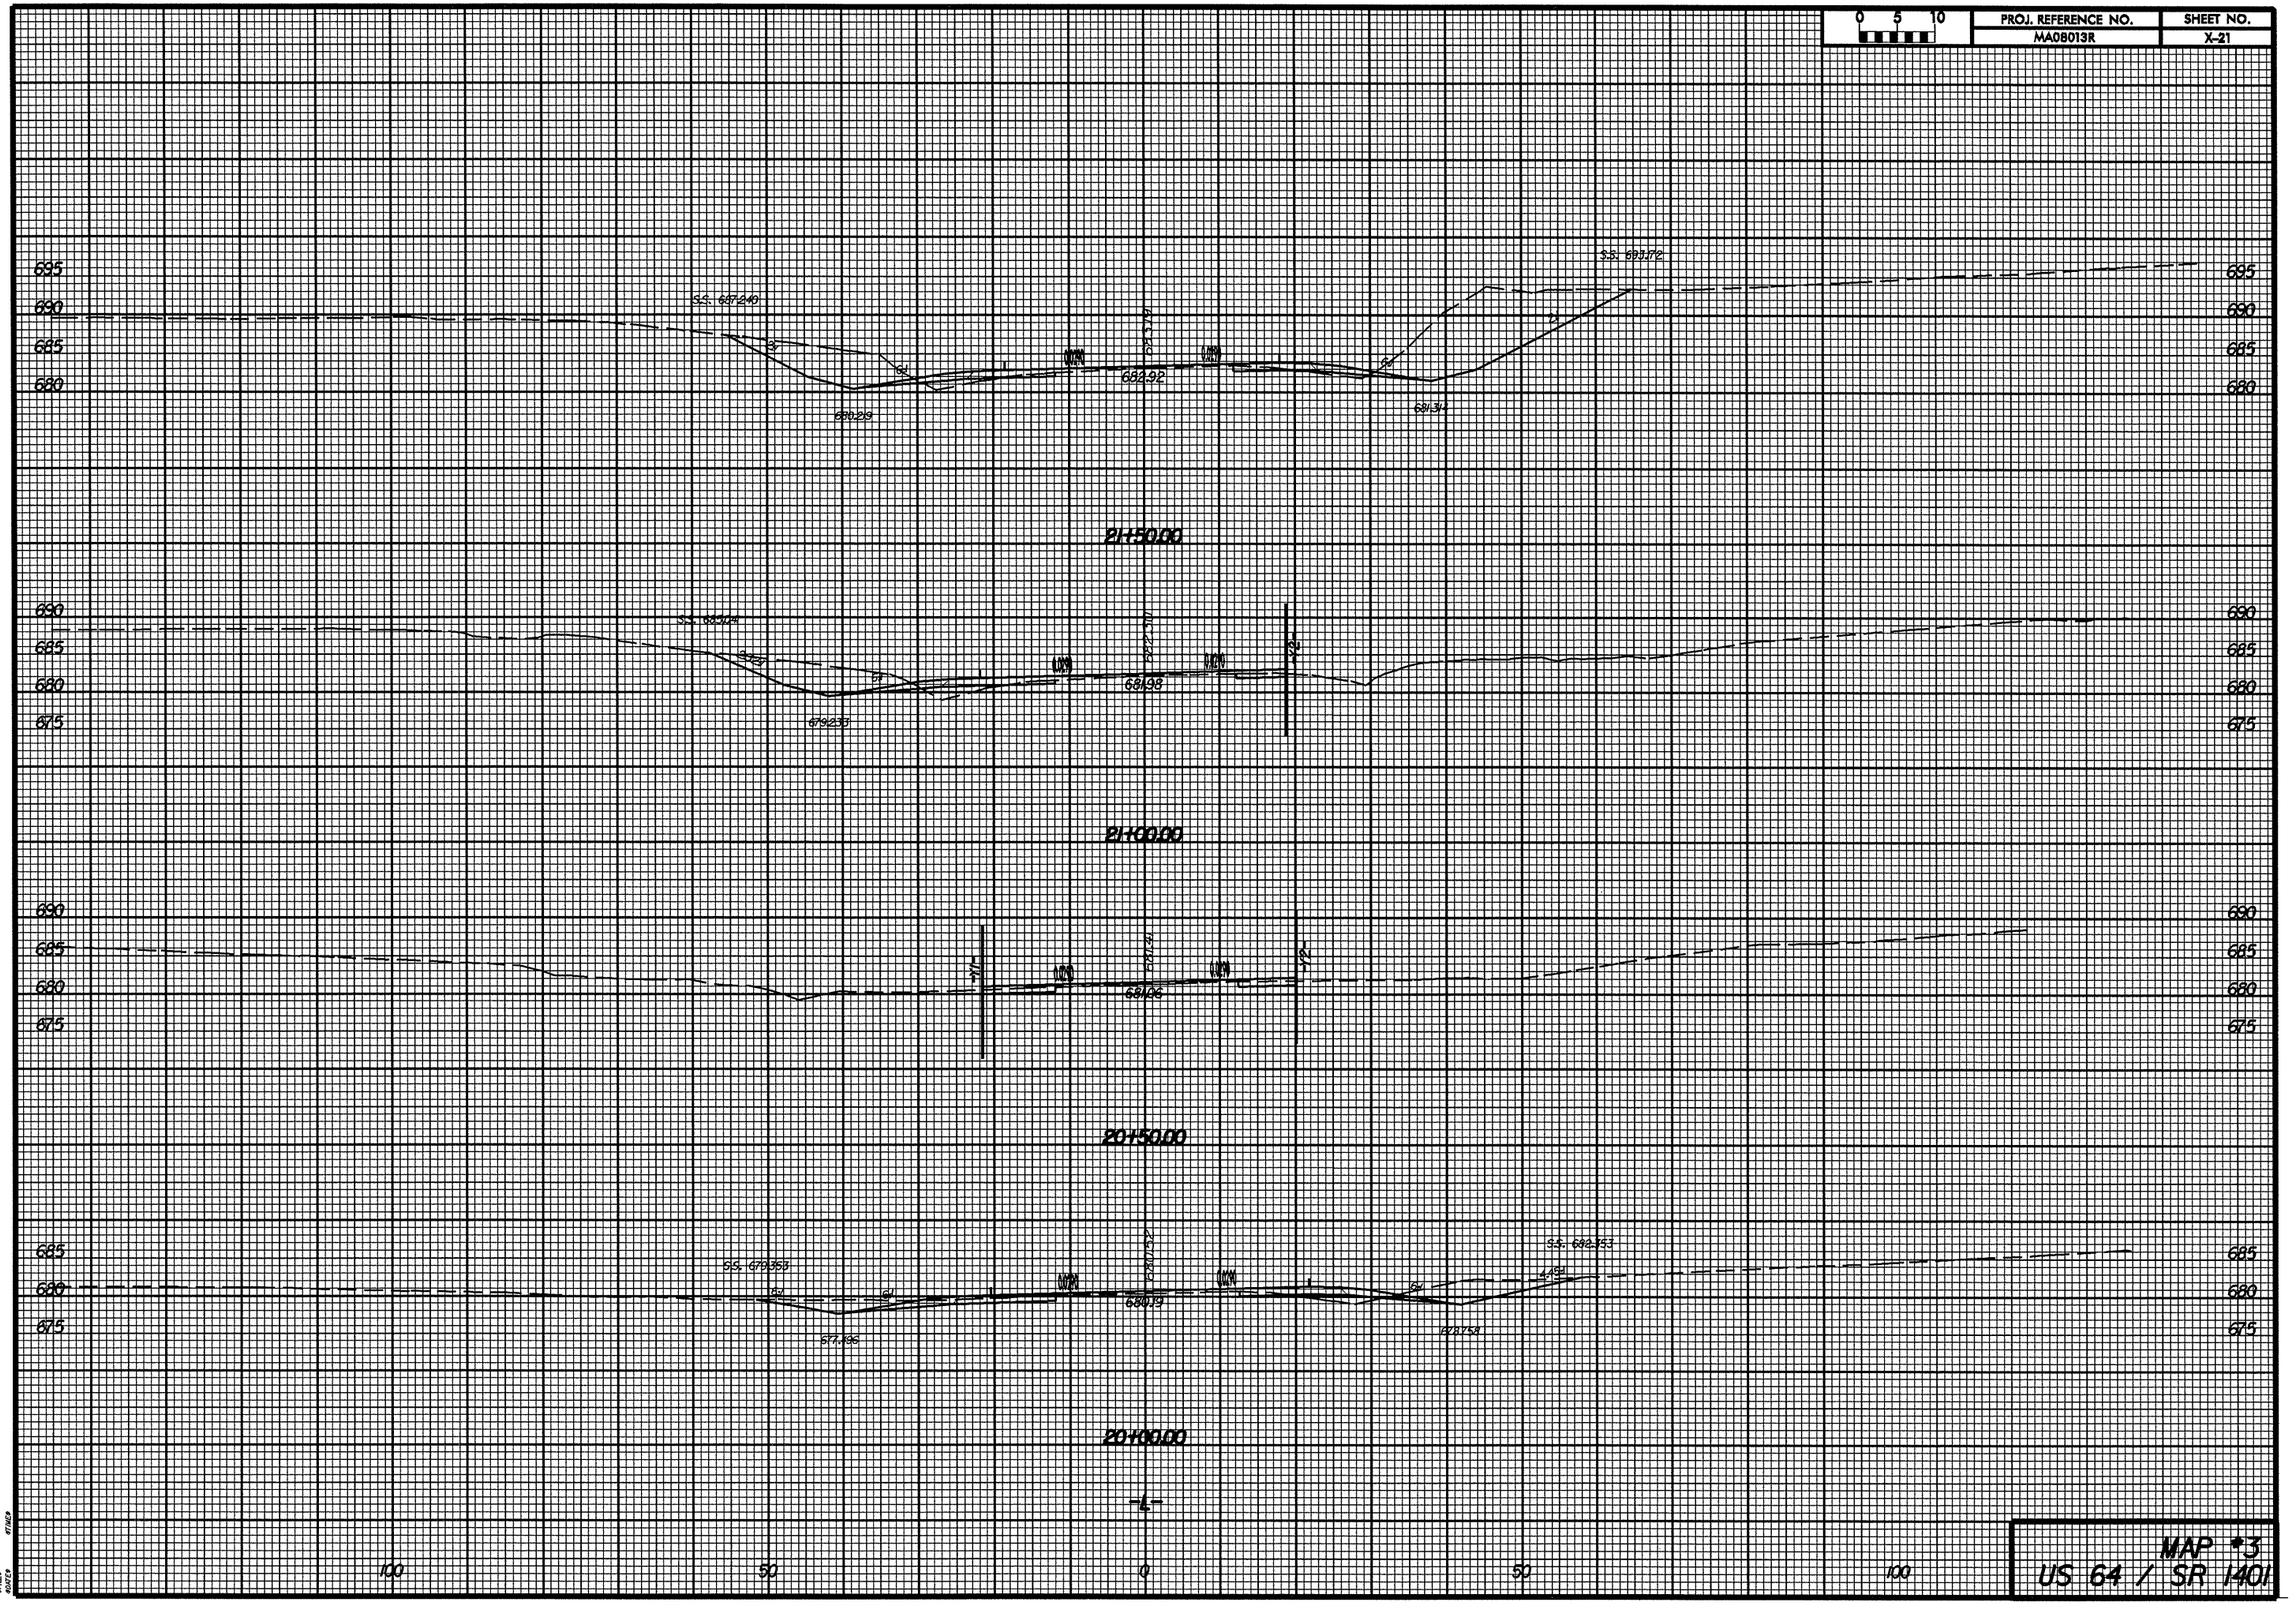

MAP #3
US 64 / SR 1401