





PROJ. REFERENCE NO.	SHEET NO.
B-4446	X-1

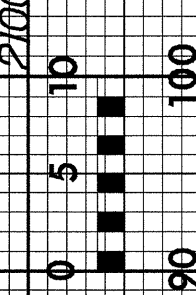


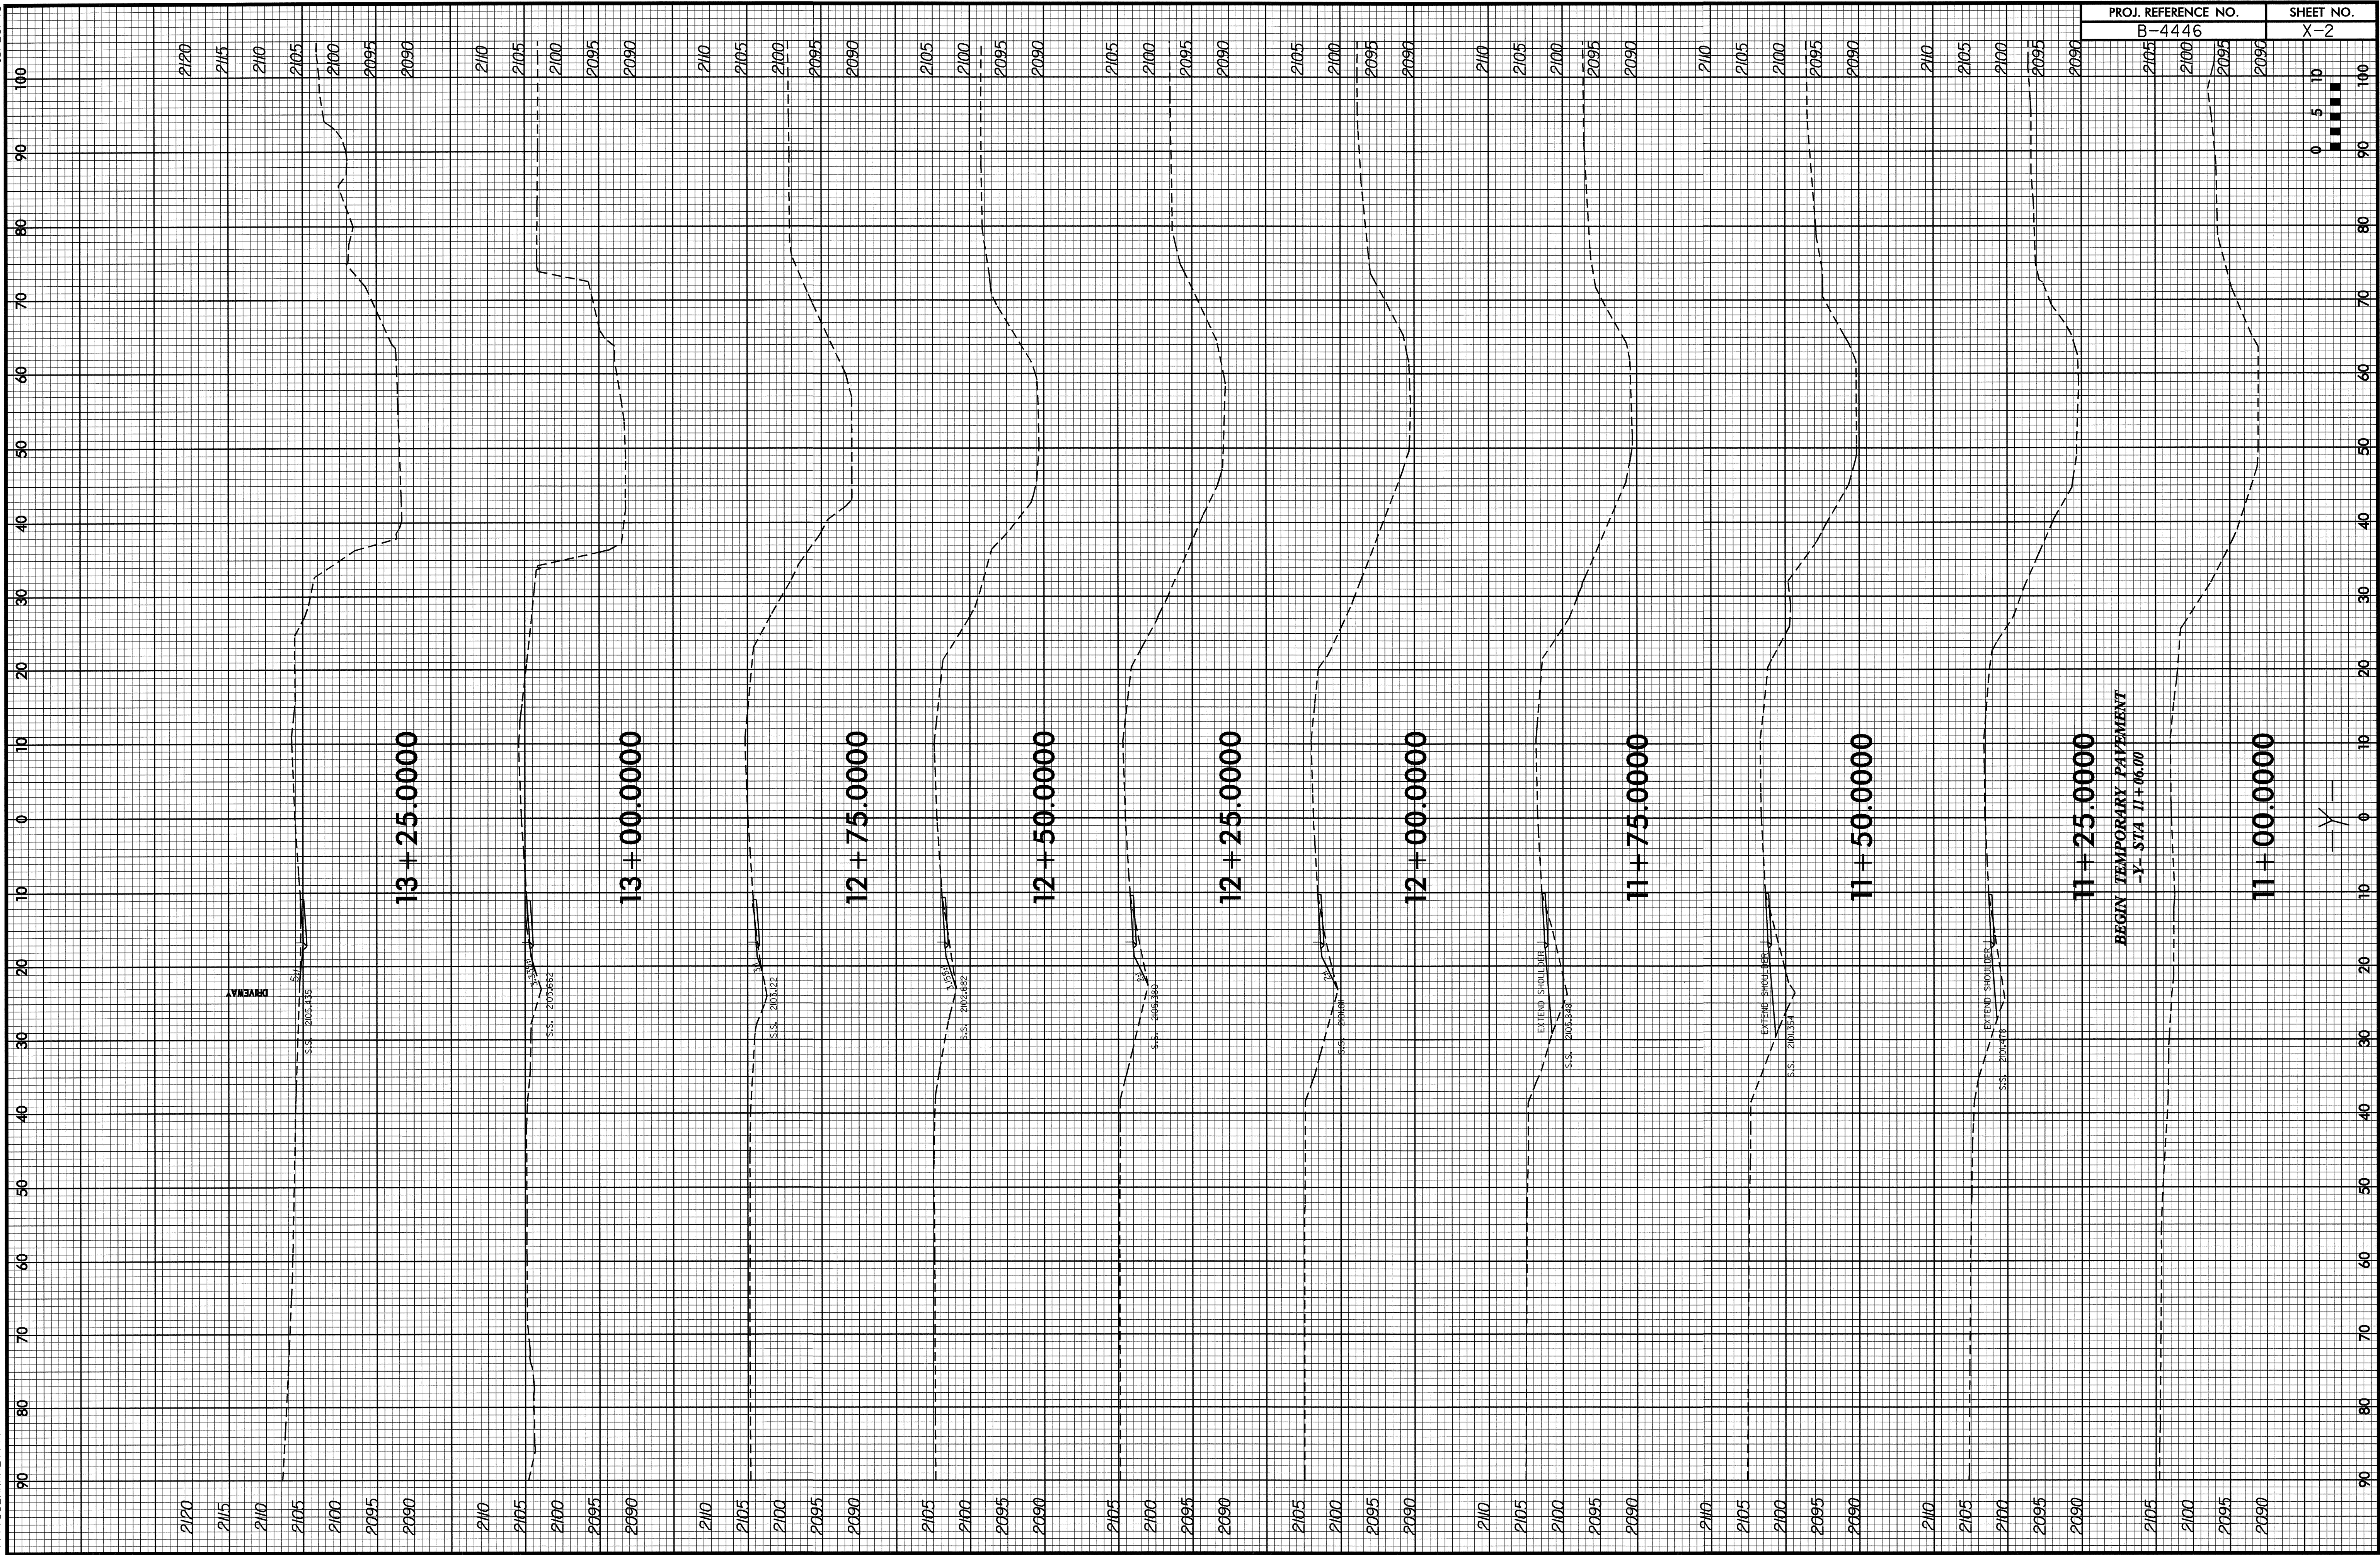

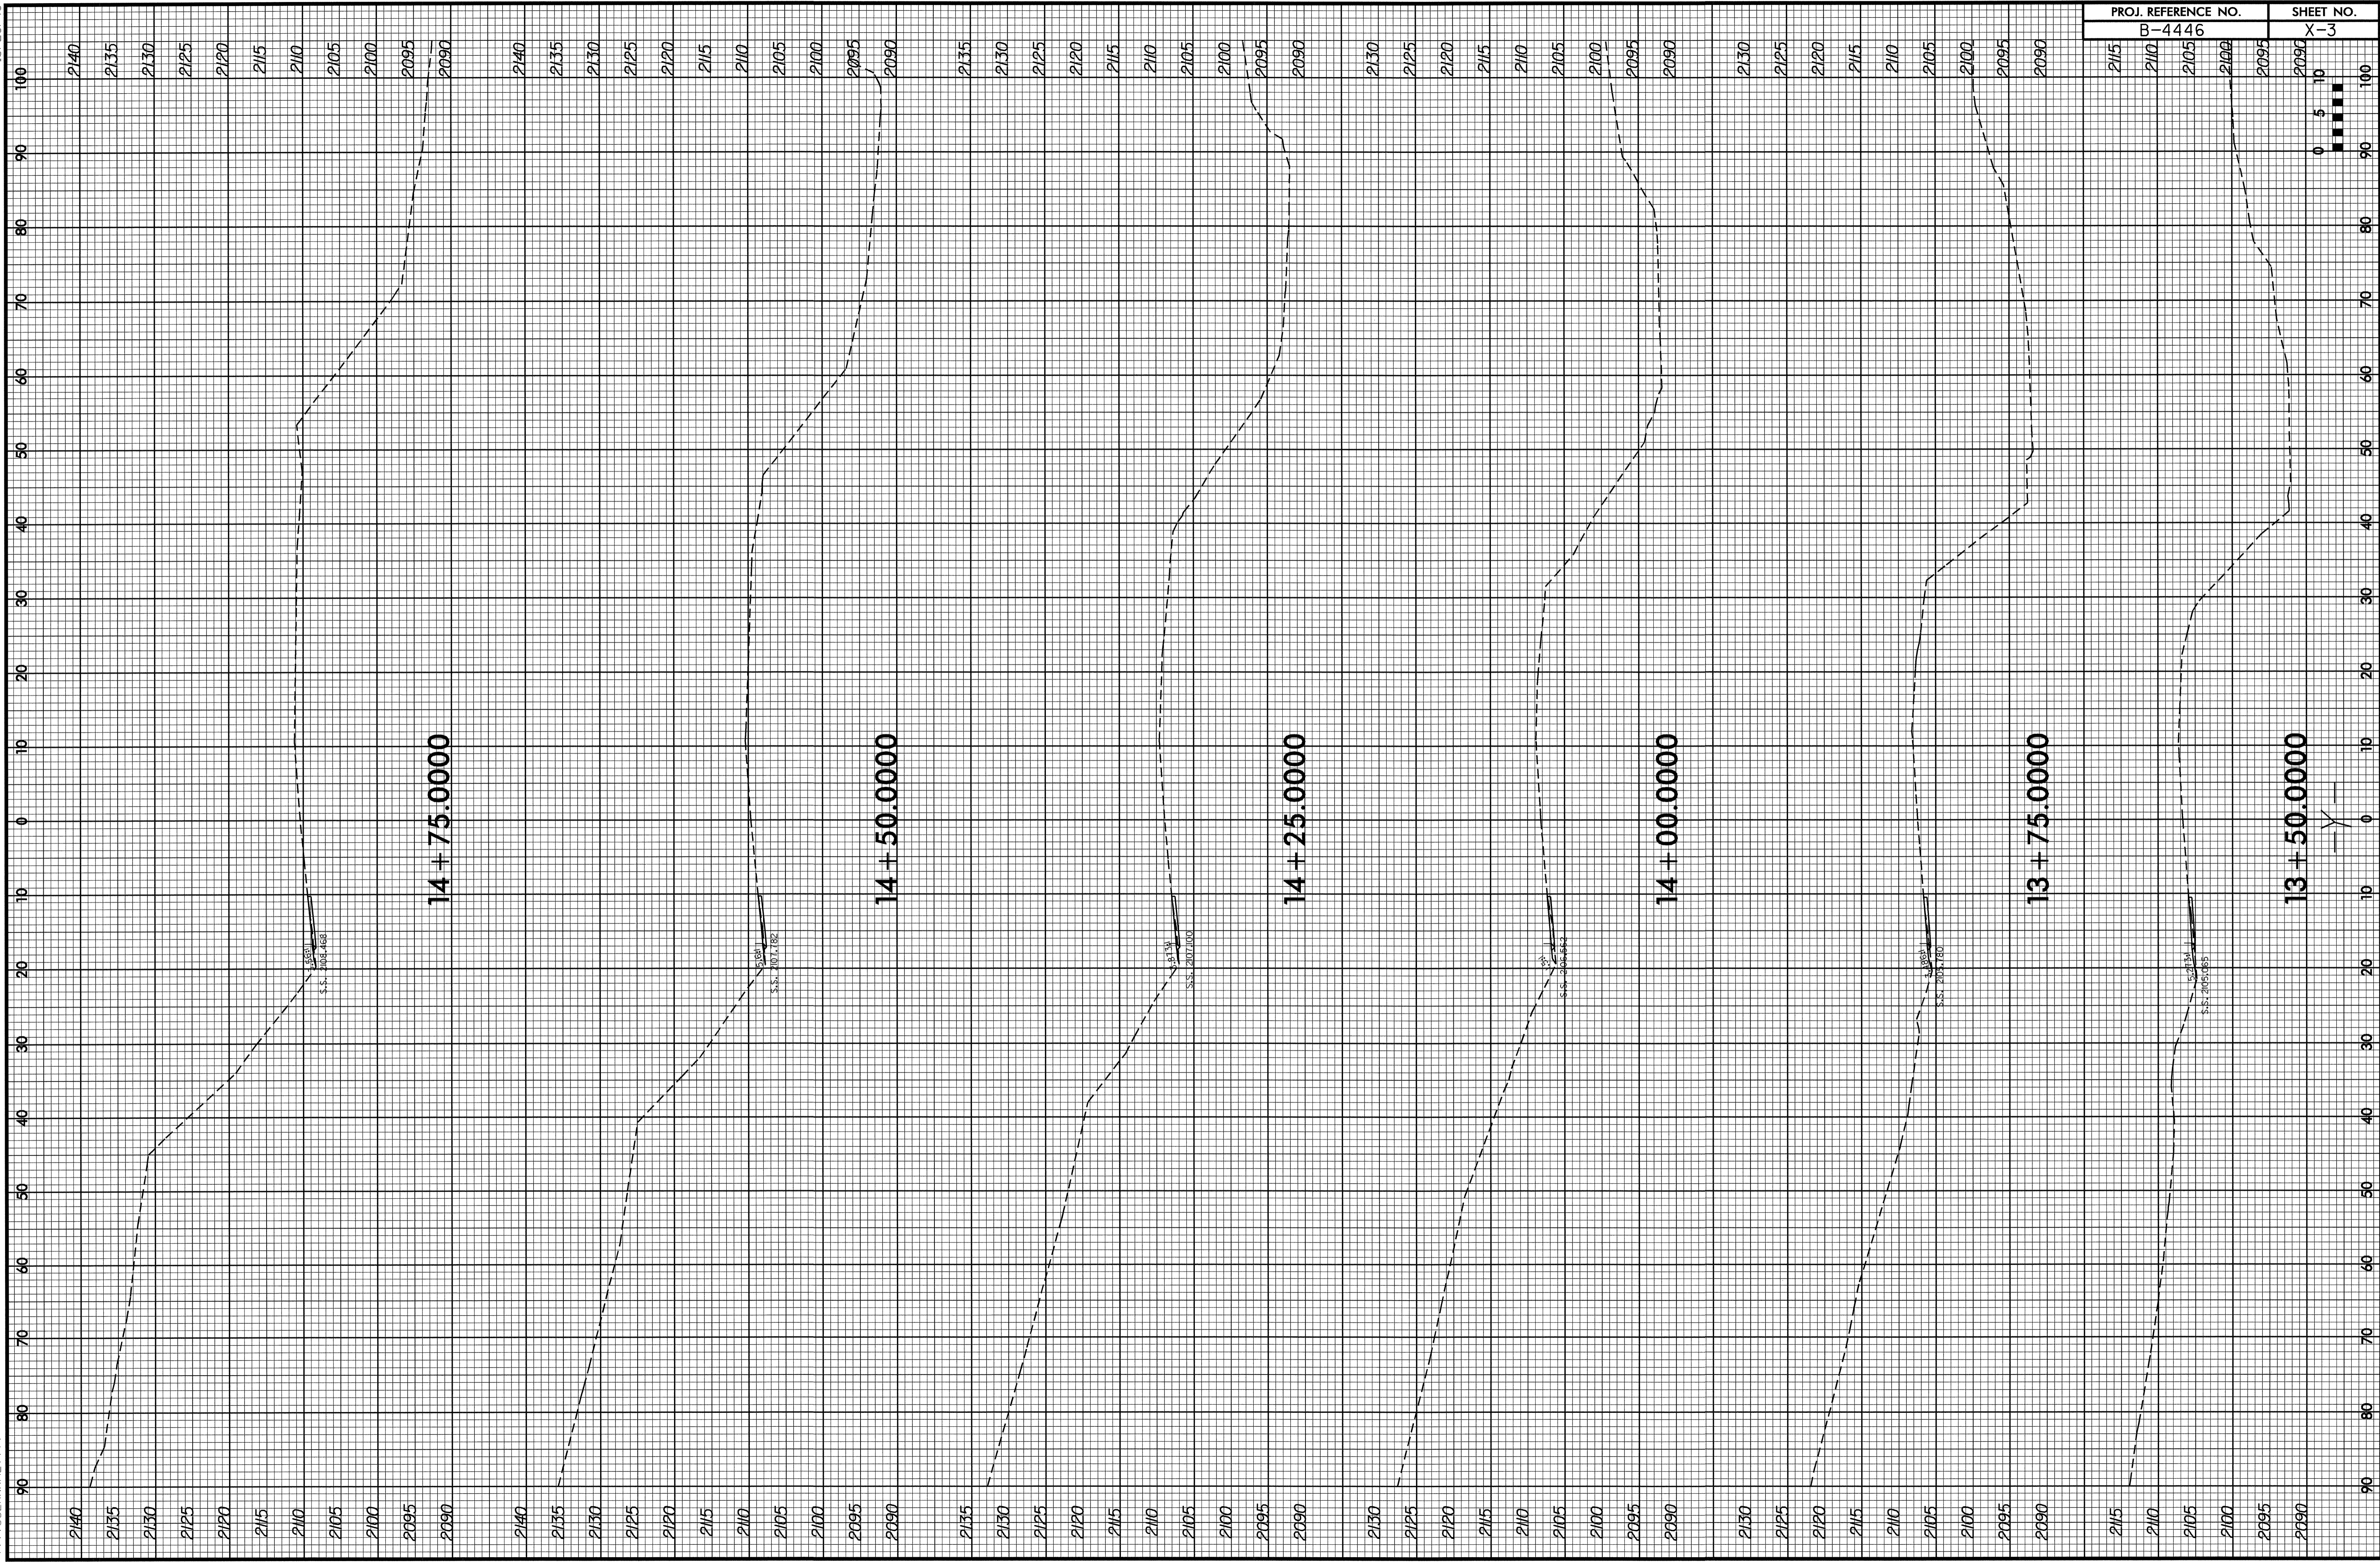

PROJ. REFERENCE NO.	SHEET NO.
B-4446	X-3

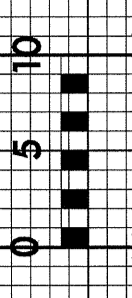

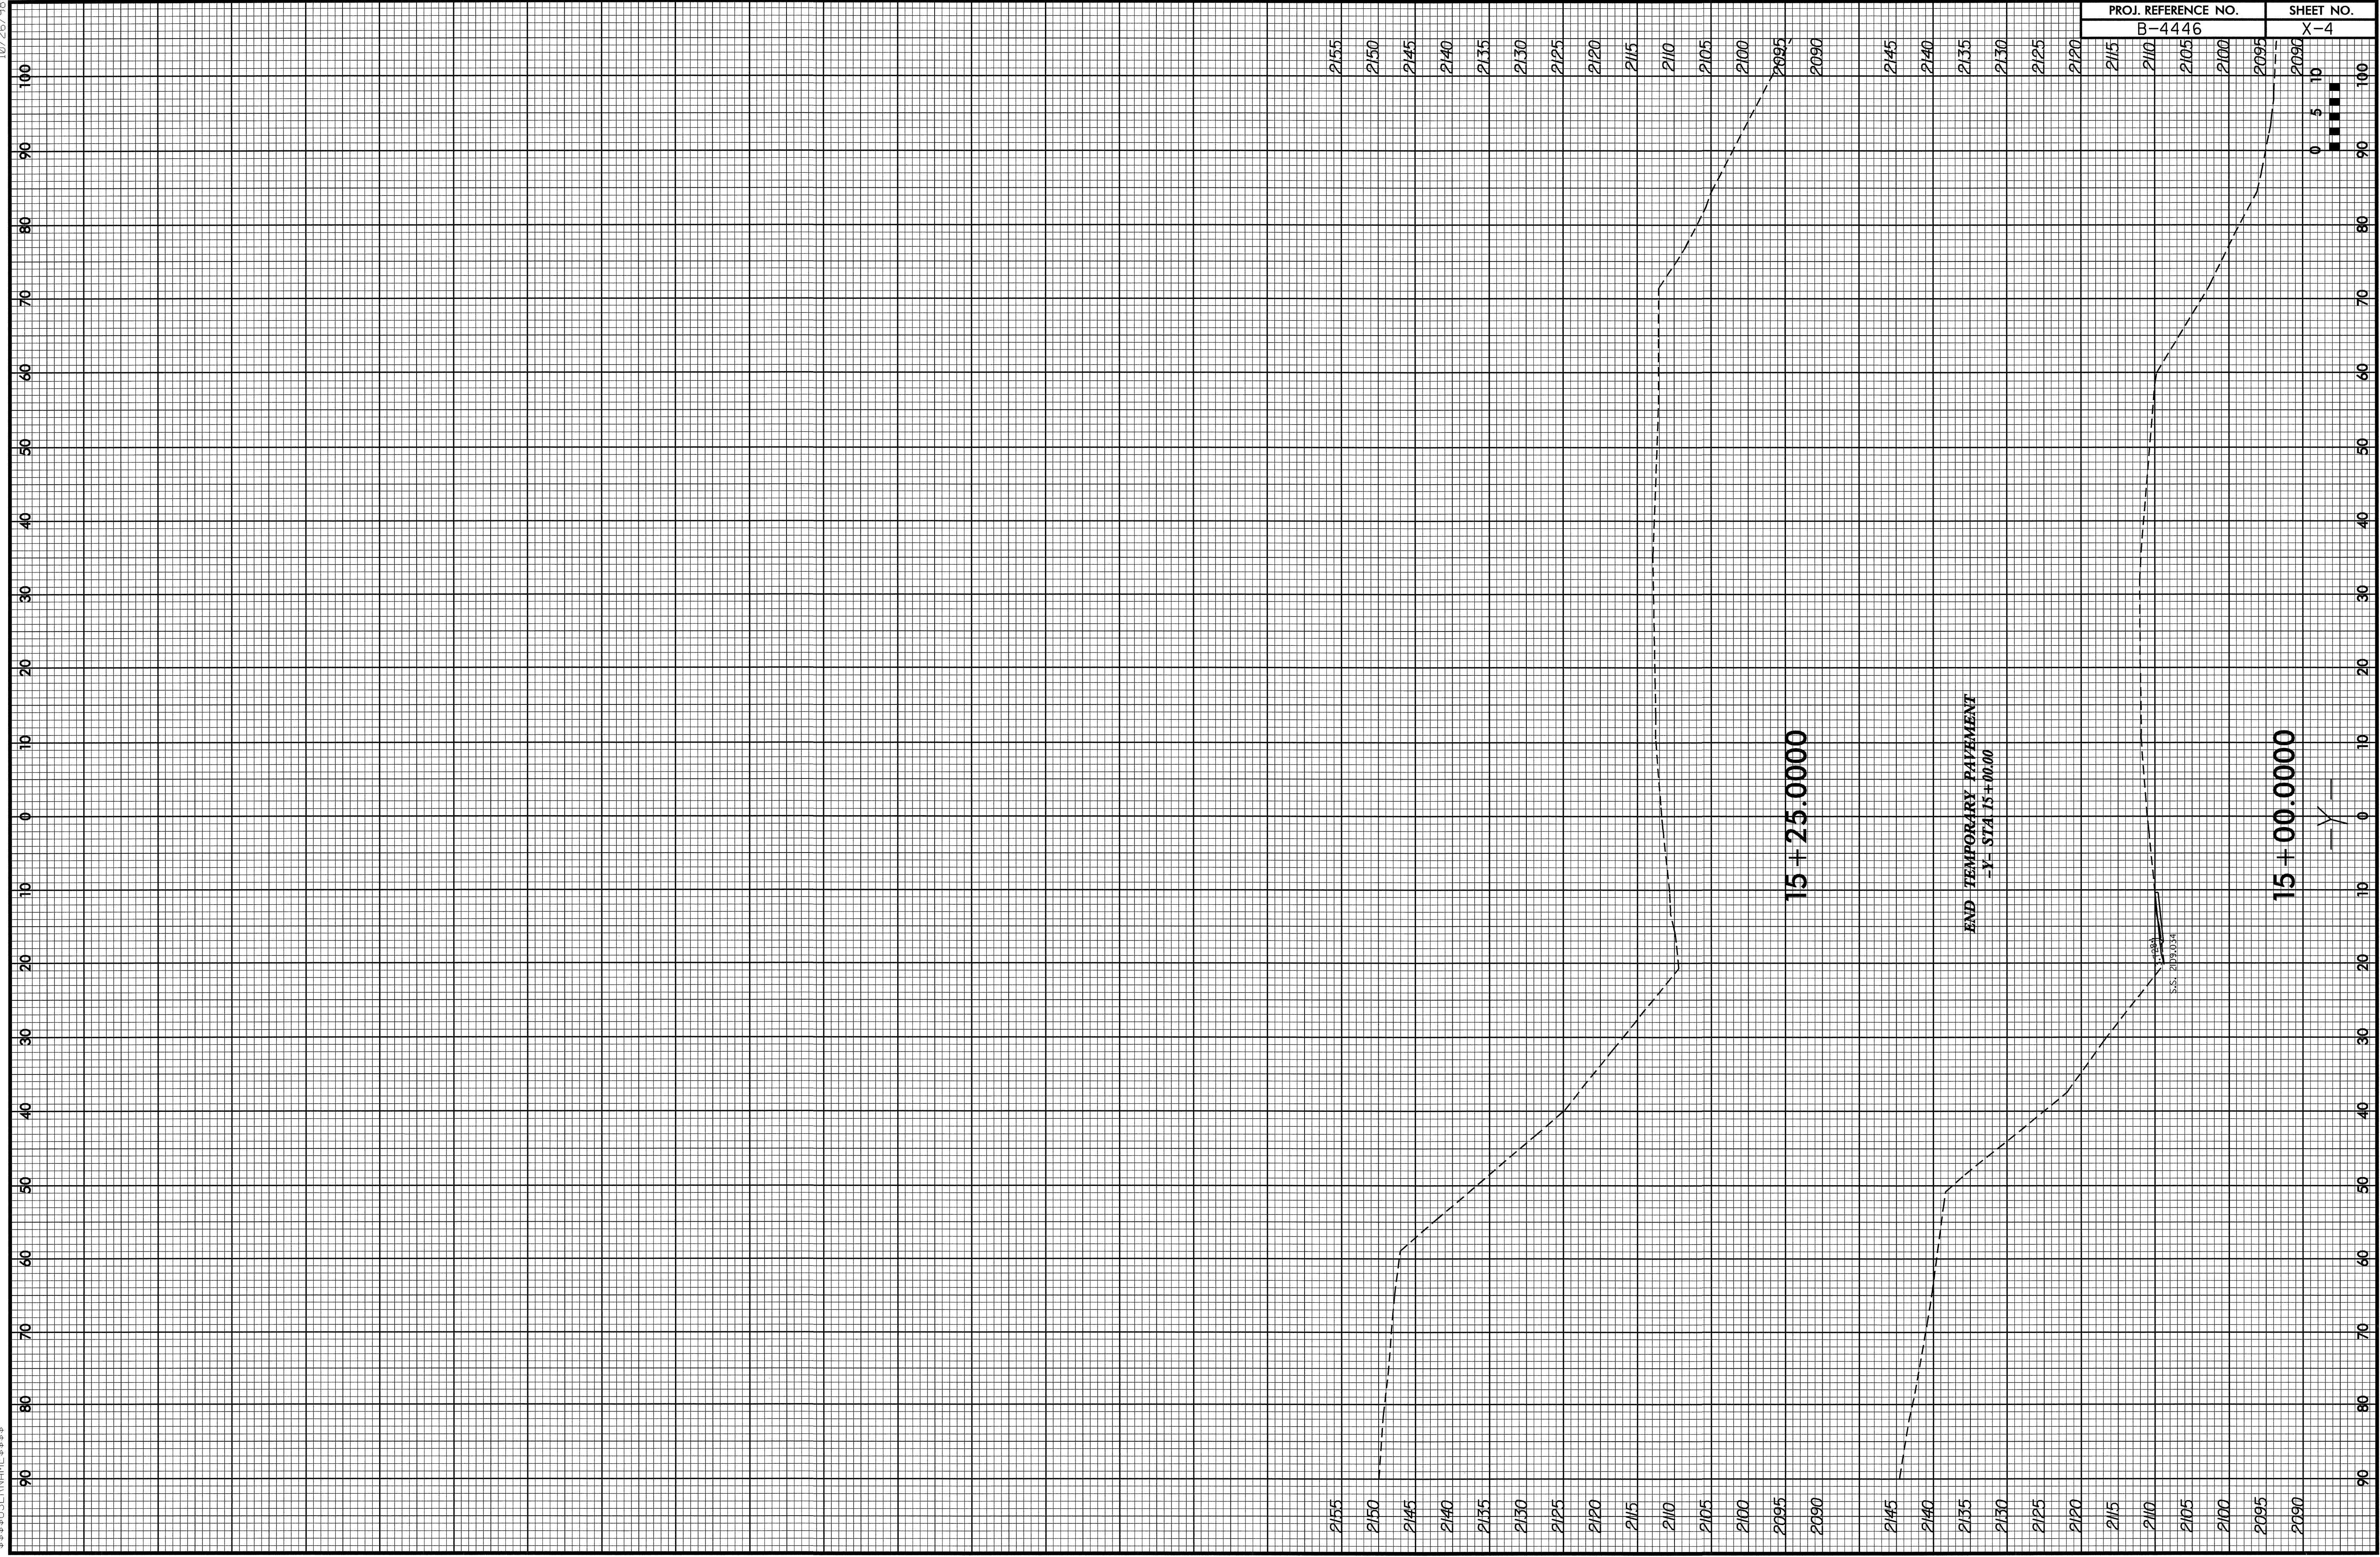

PROJ. REFERENCE NO.	SHEET NO.
B-4446	X-4