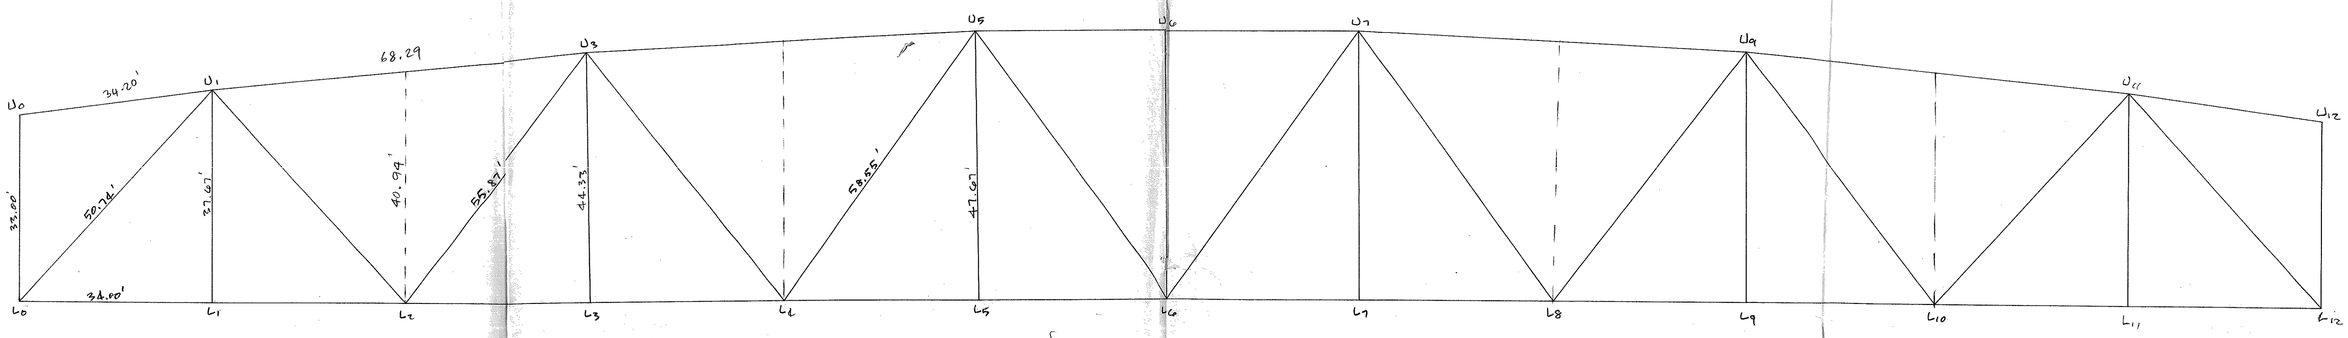
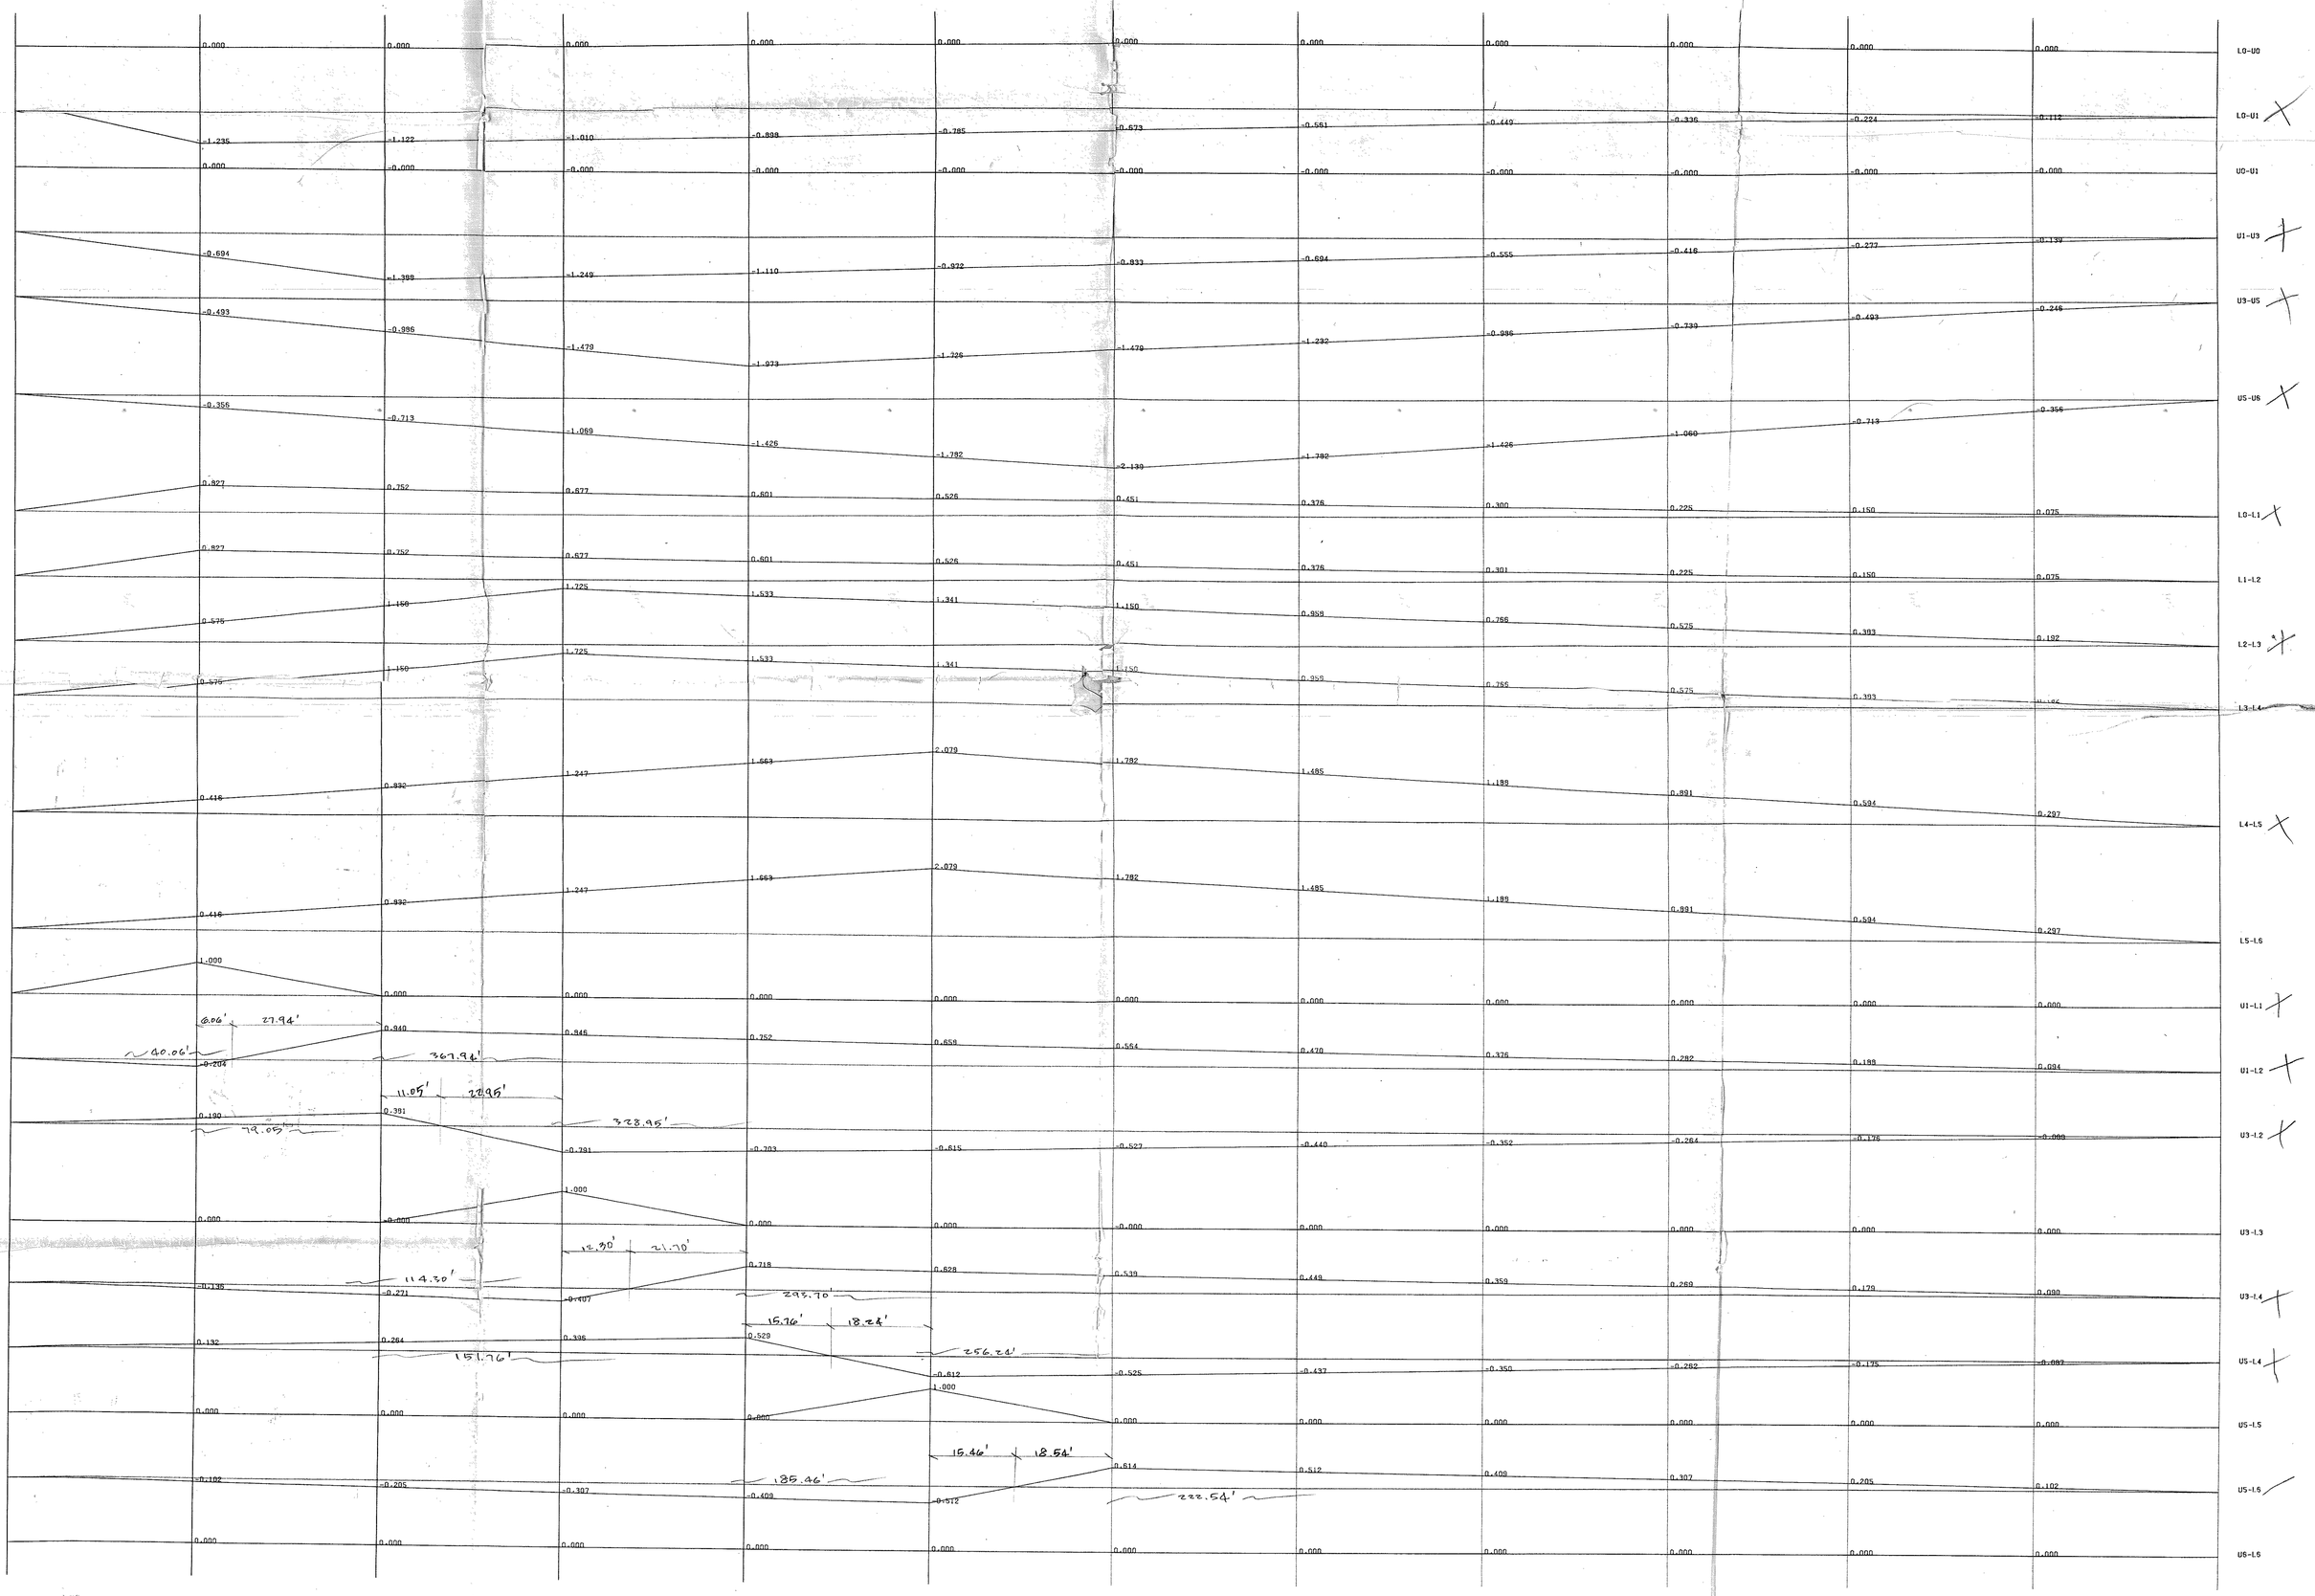
BR. 17-25-10, NEW HANOVER ROU-HANG LIU