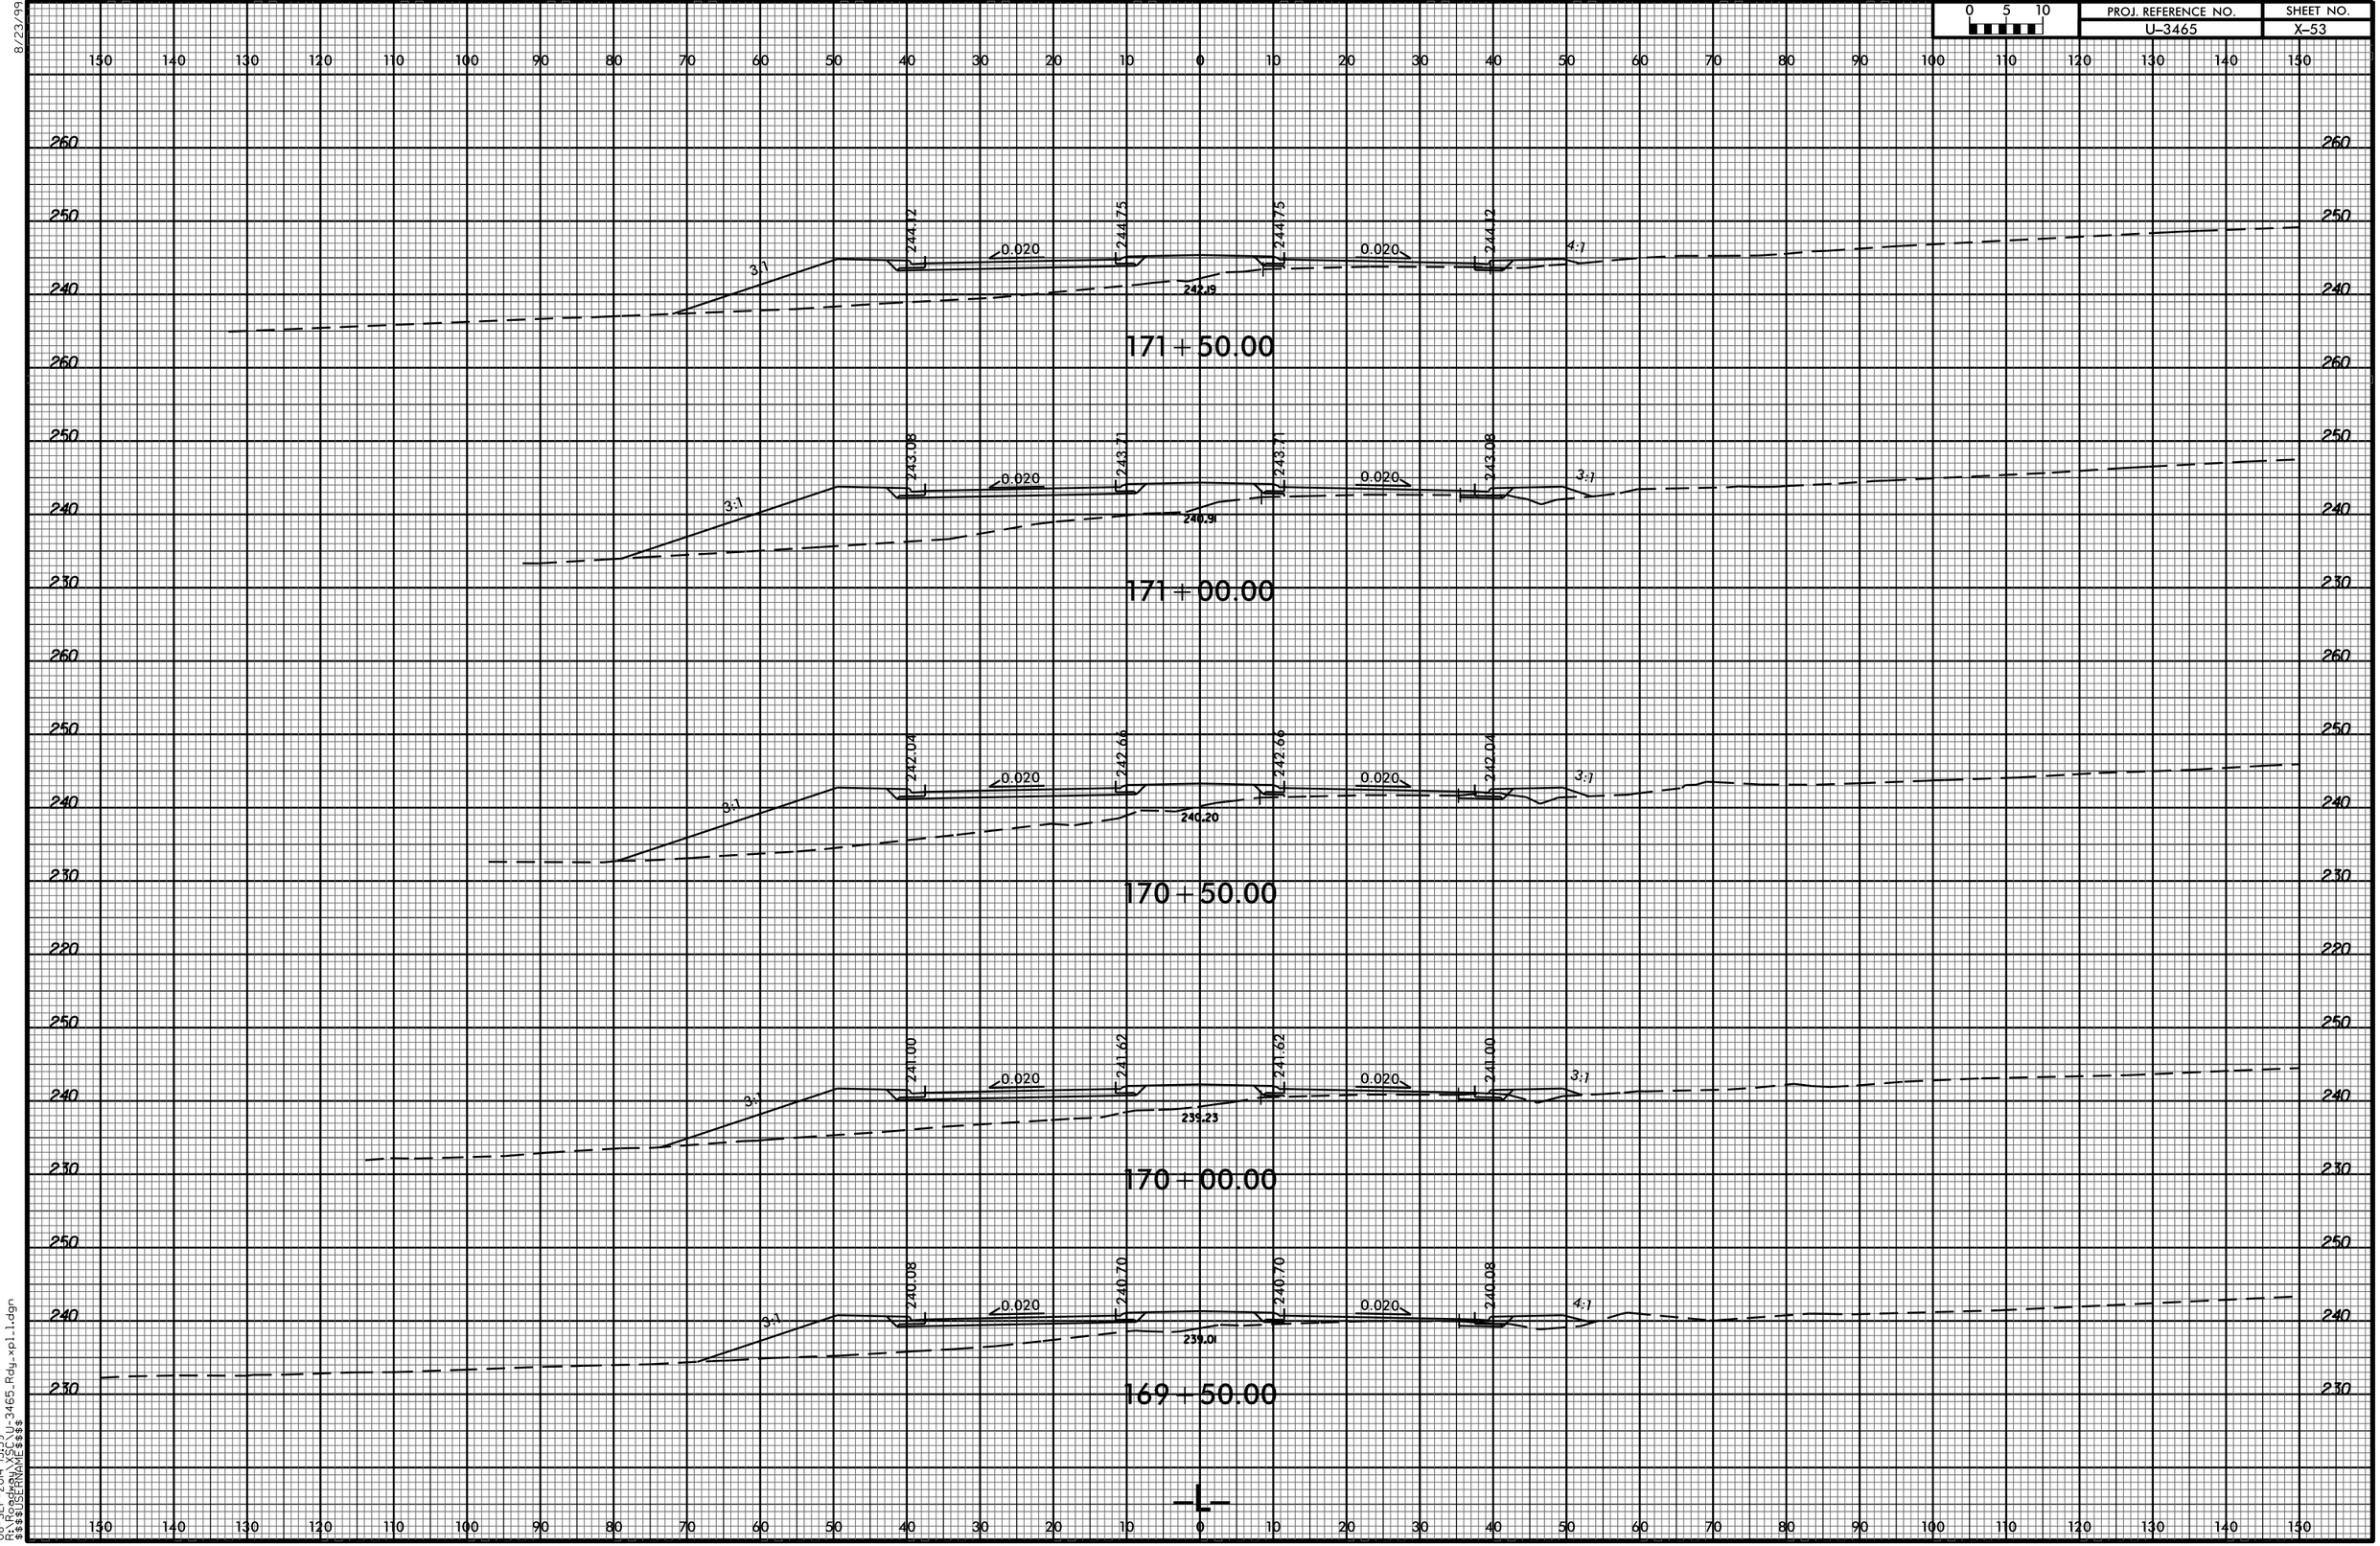
171+50.00
244.12
244.75
244.75
244.12
0.020
0.020
3:1
4:1
242.19
171+00.00
243.08
243.71
243.71
243.08
0.020
0.020
3:1
3:1
240.91
170+50.00
242.04
242.66
242.66
242.04
0.020
0.020
3:1
3:1
240.20
170+00.00
241.00
241.62
241.62
241.00
0.020
0.020
3:1
3:1
239.23
169+50.00
240.08
240.70
240.70
240.08
0.020
0.020
3:1
4:1
239.01
-L-