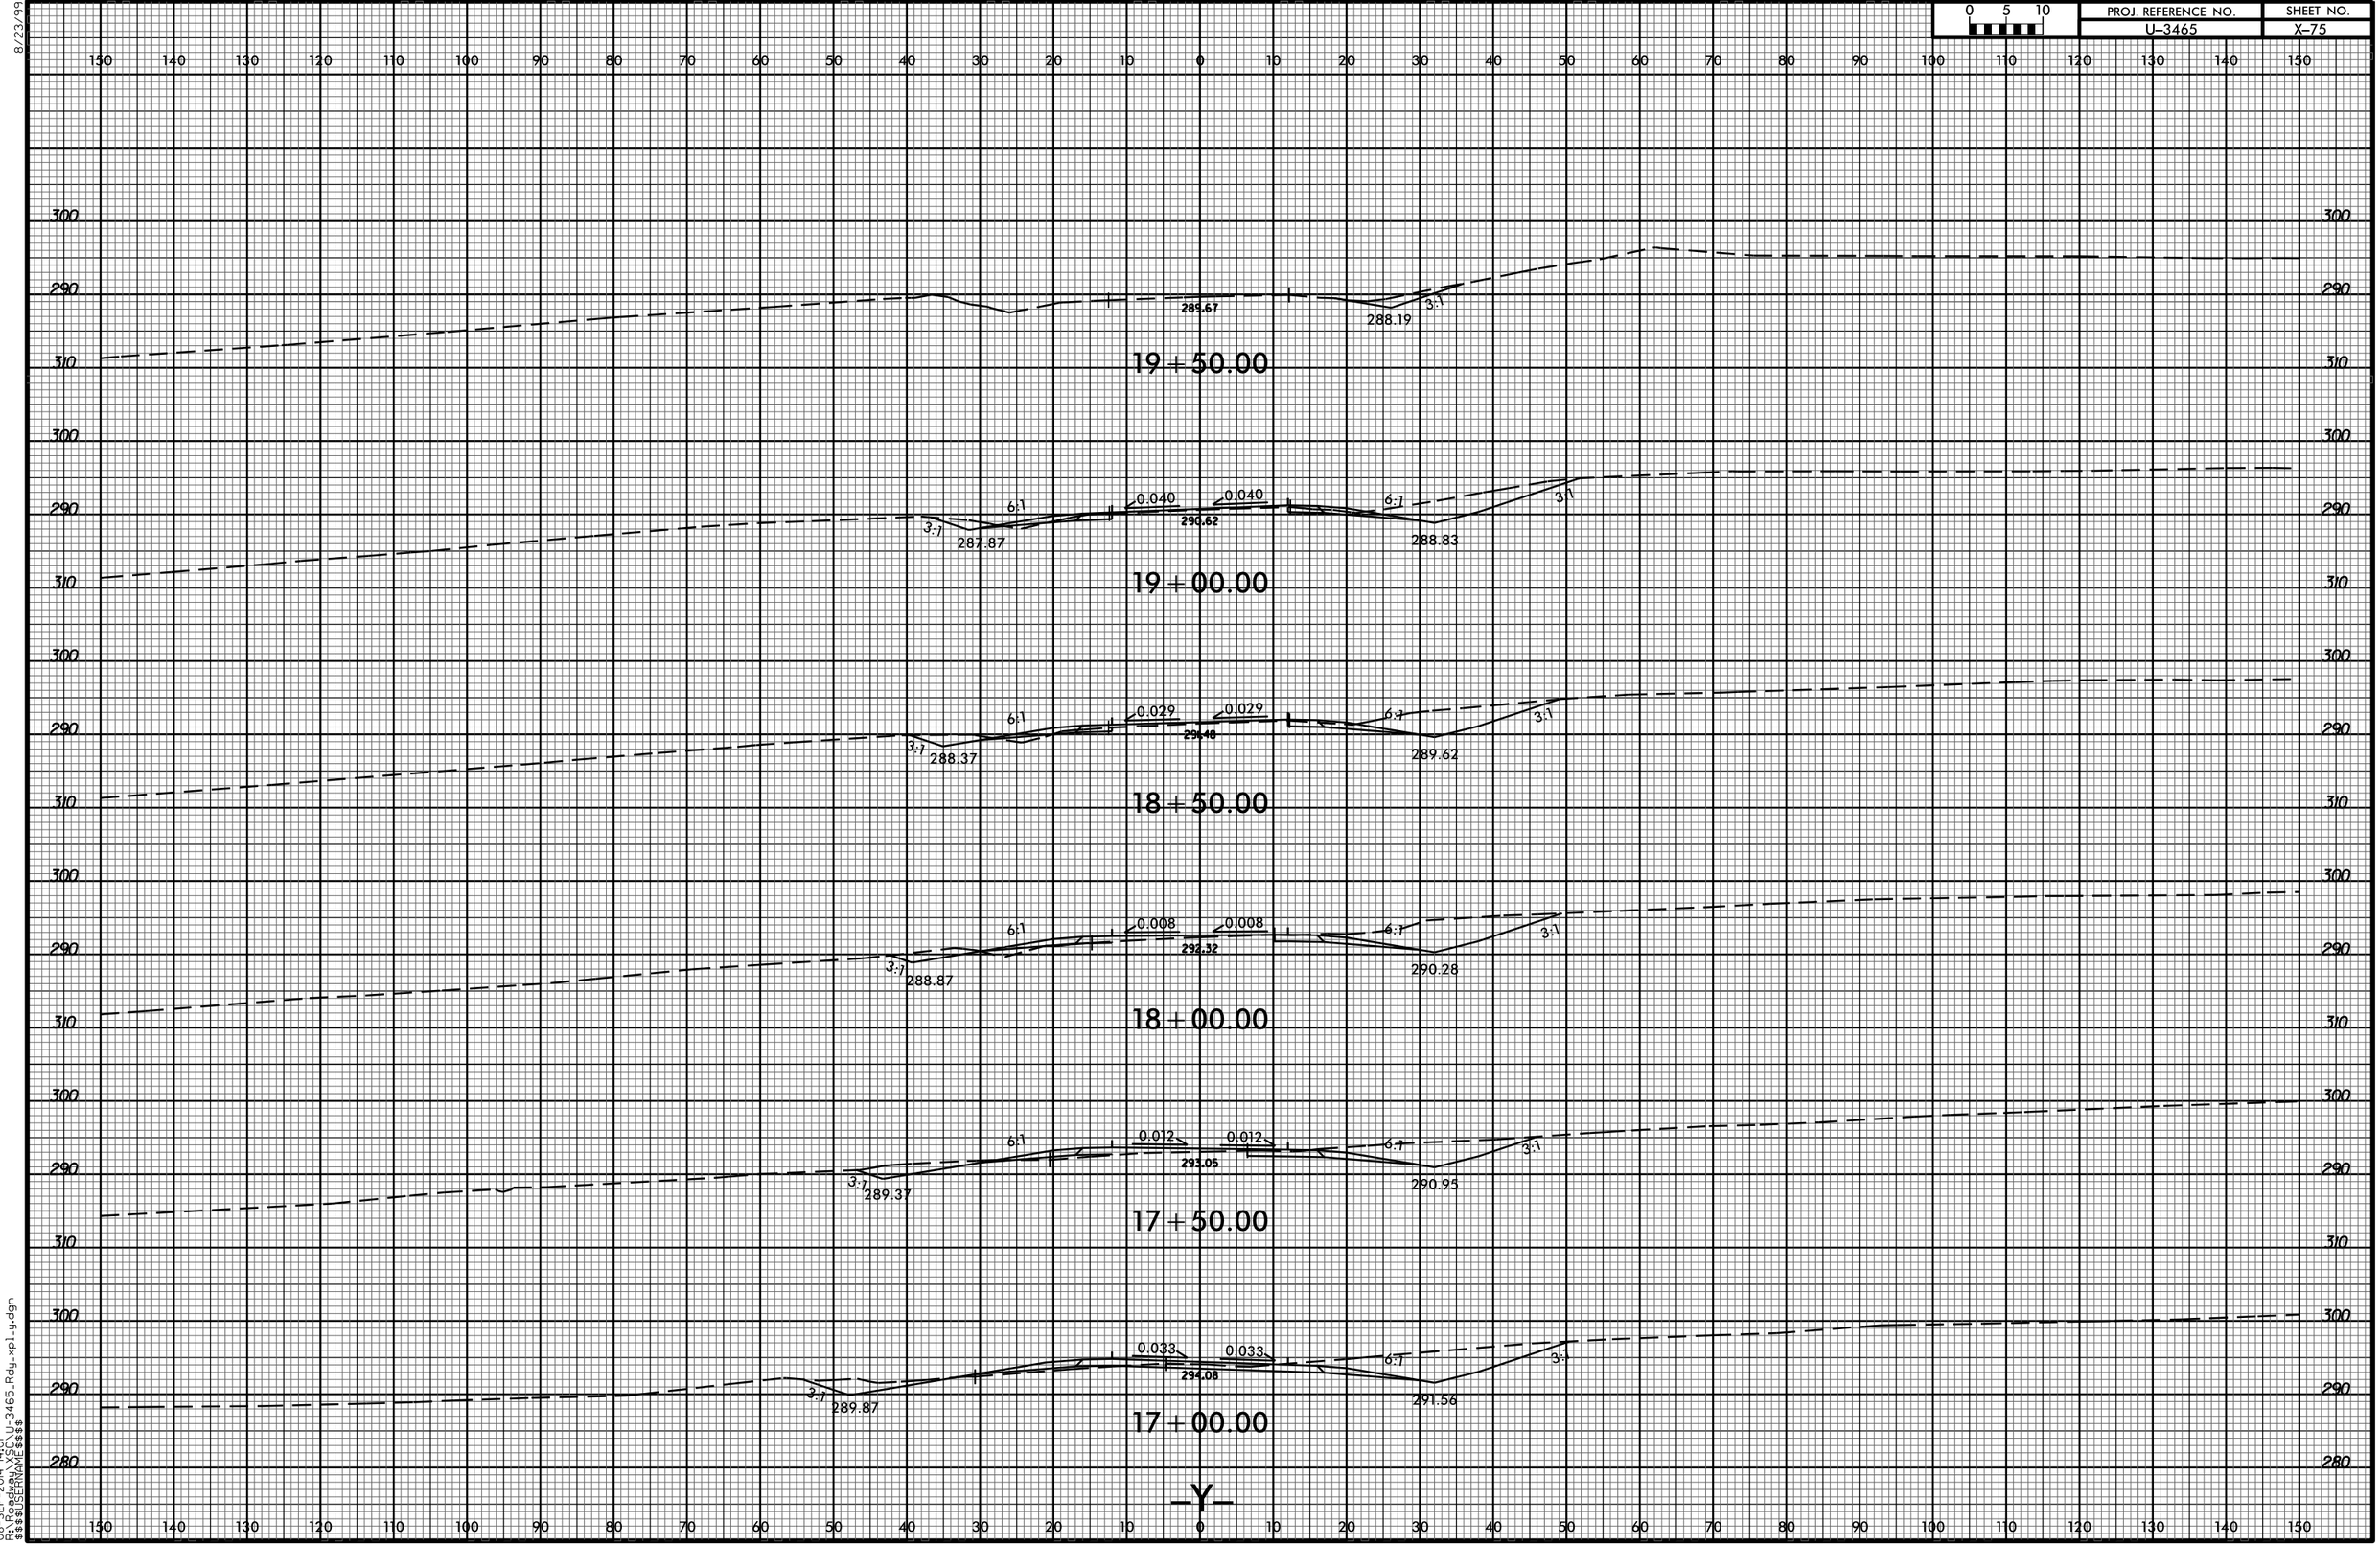

08-SEP-2014 14:01
R:\Roadway\XSC\U-3465_Rdy_xpl_y.dgn
$$$$USERNAME$$$$