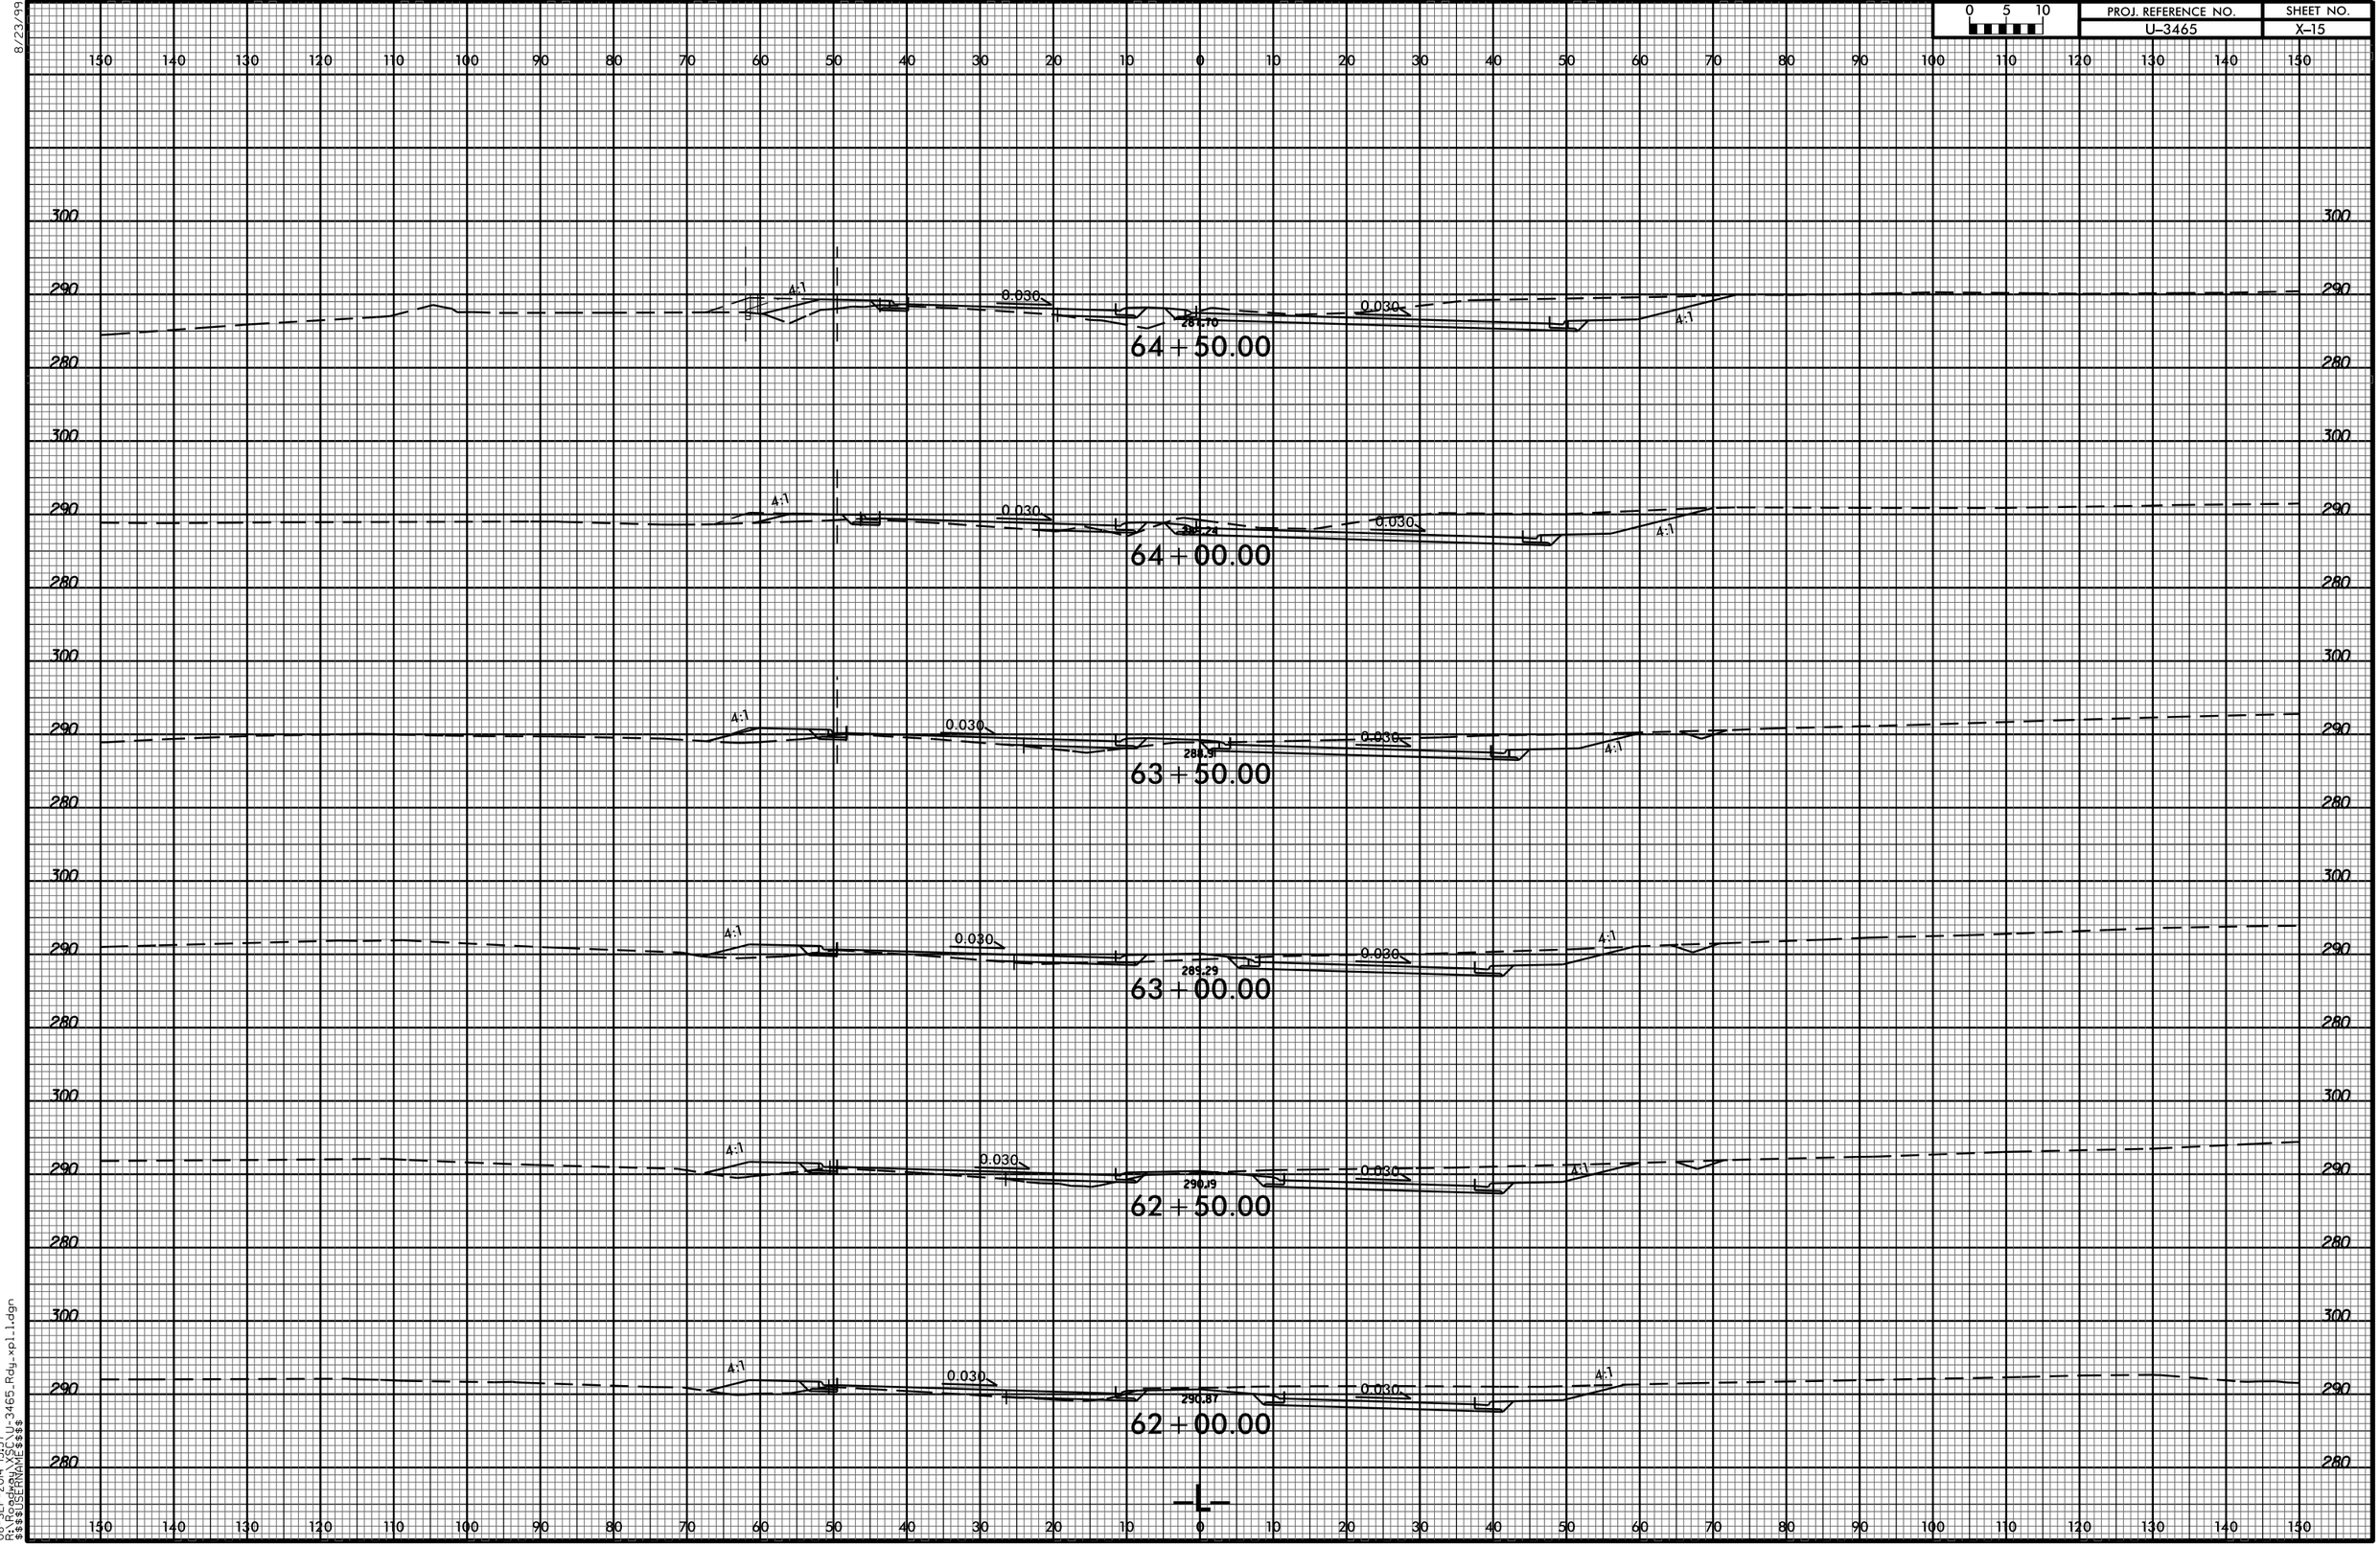

8/23/99
08-SEP-2014 13:57
R:\Roadway\XSC\U-3465_Rdy_xpl_l.dgn
$$$$USERNAME$$$$