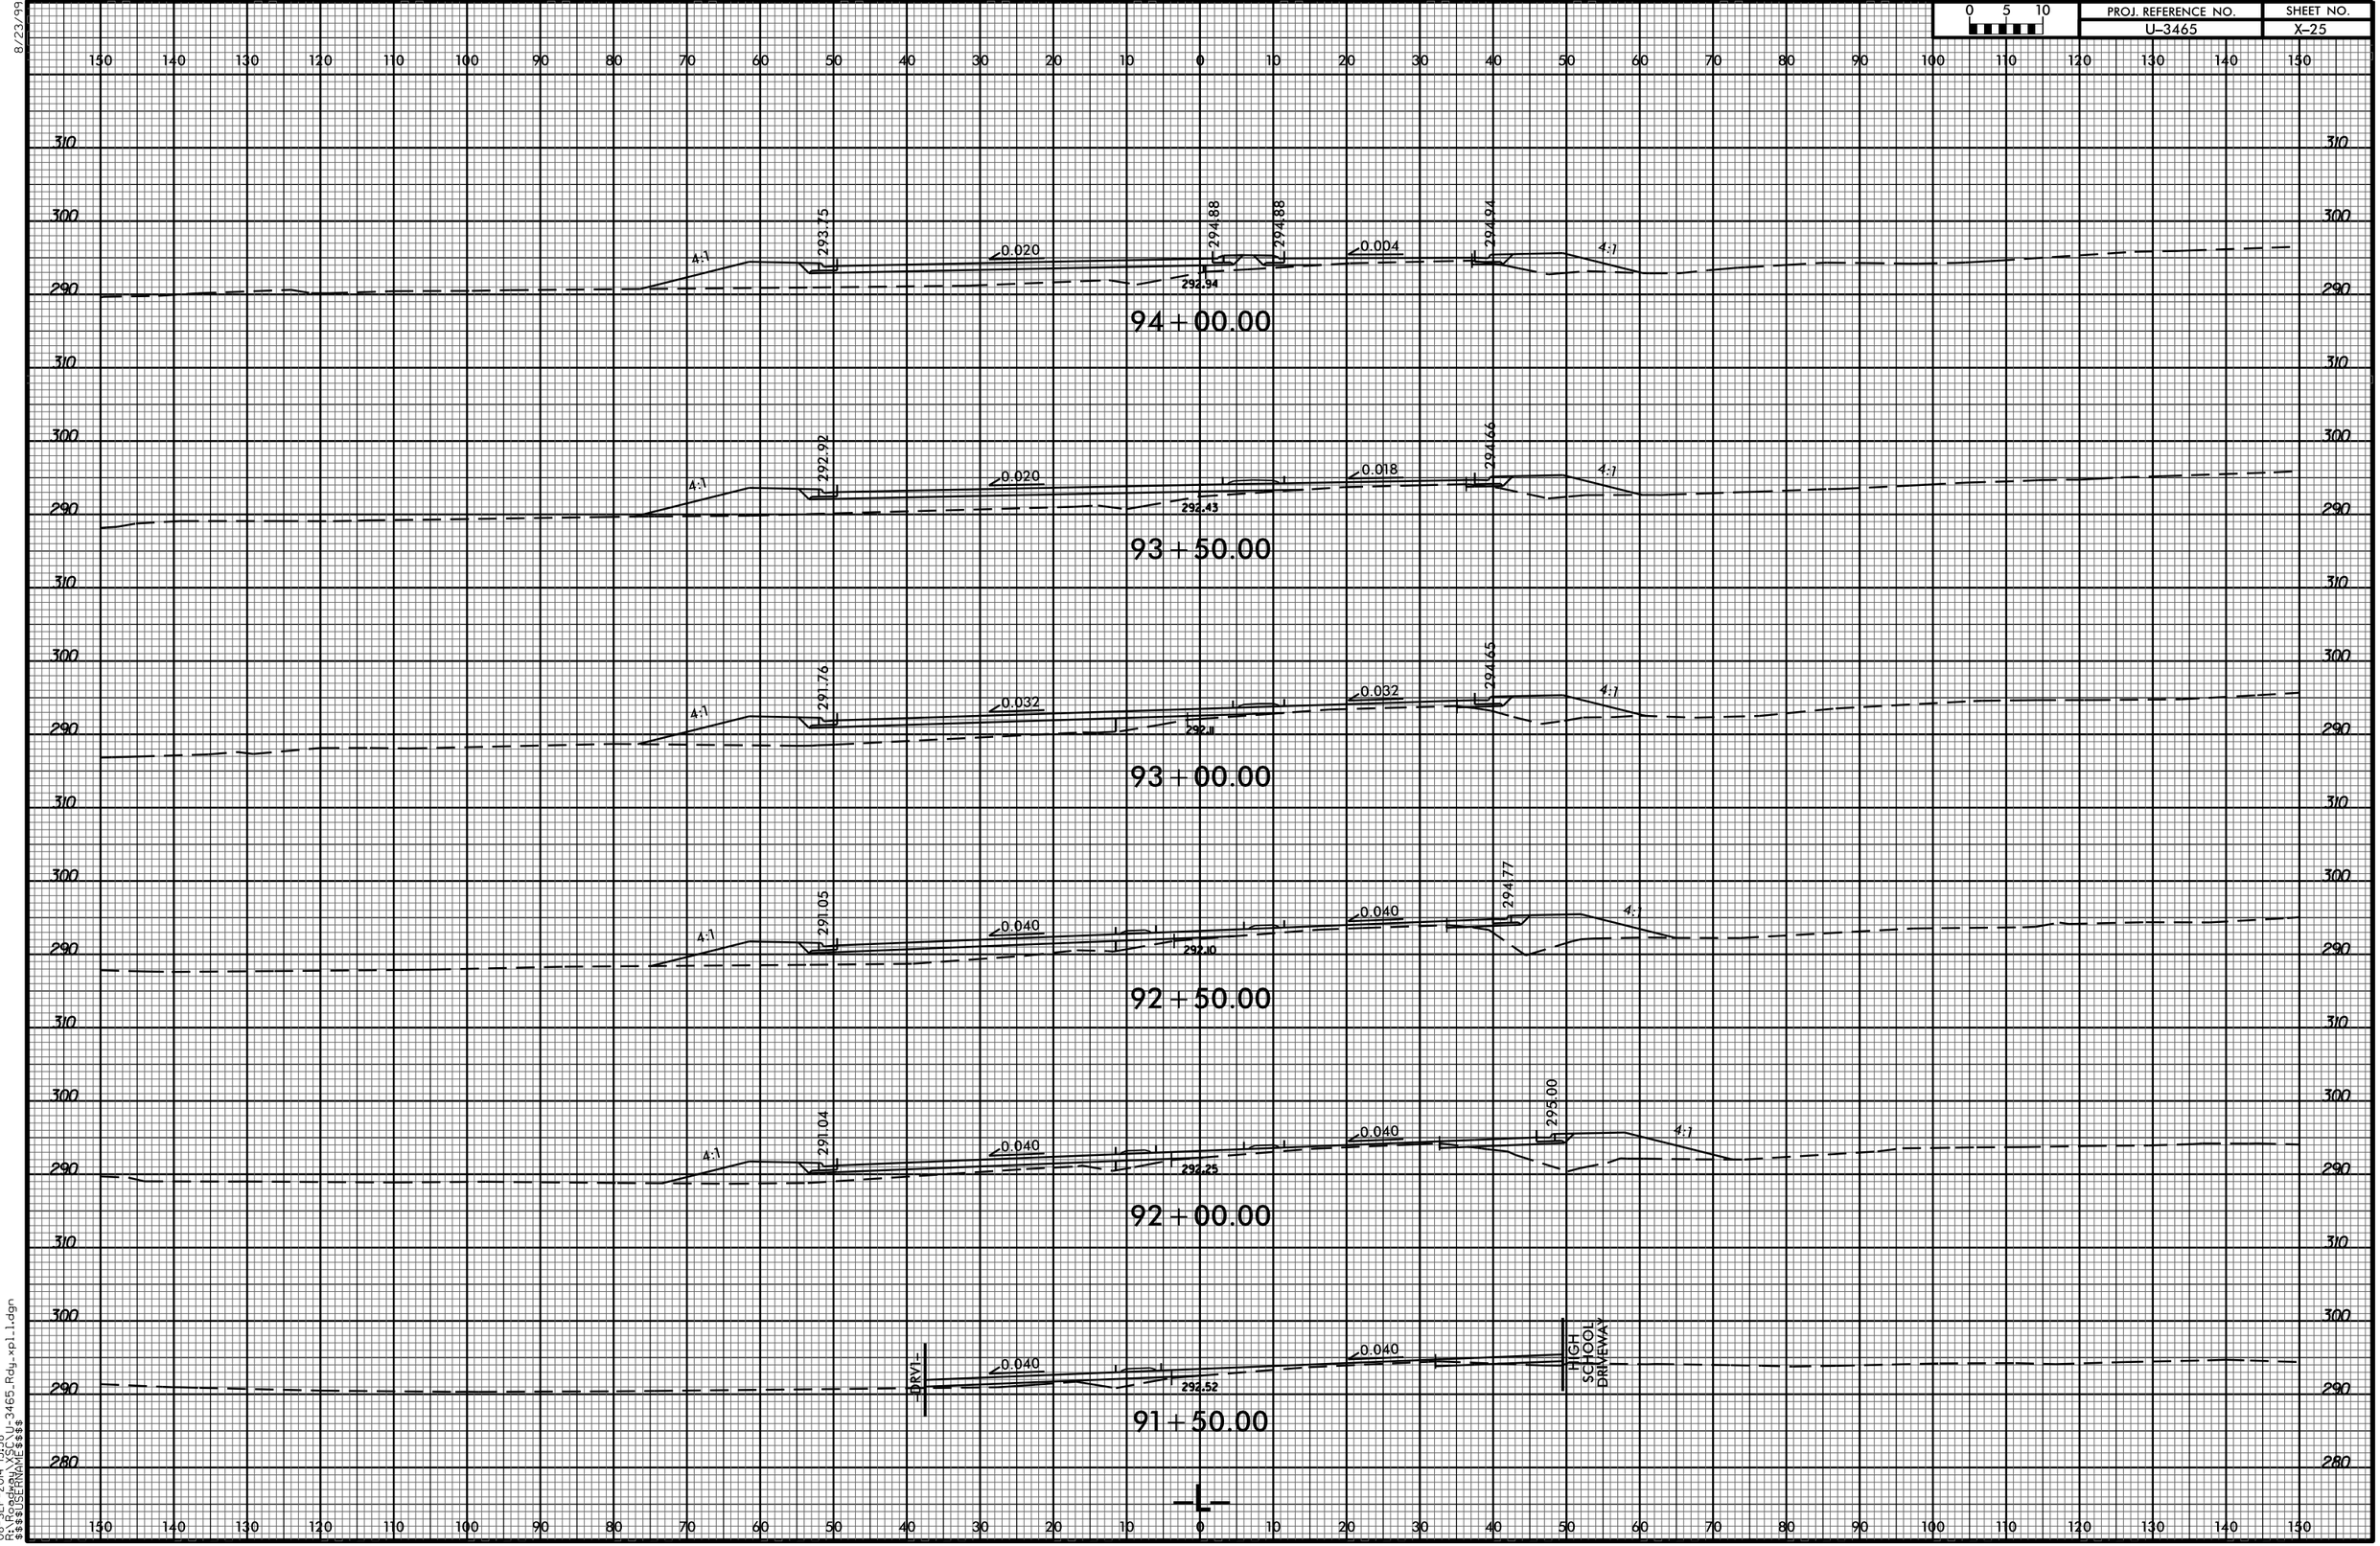

8/23/99
08-SEP-2014 13:58
R:\Roadway\XSC\U-3465_Rdy_xpl1.dgn
$$$$USERNAME$$$$