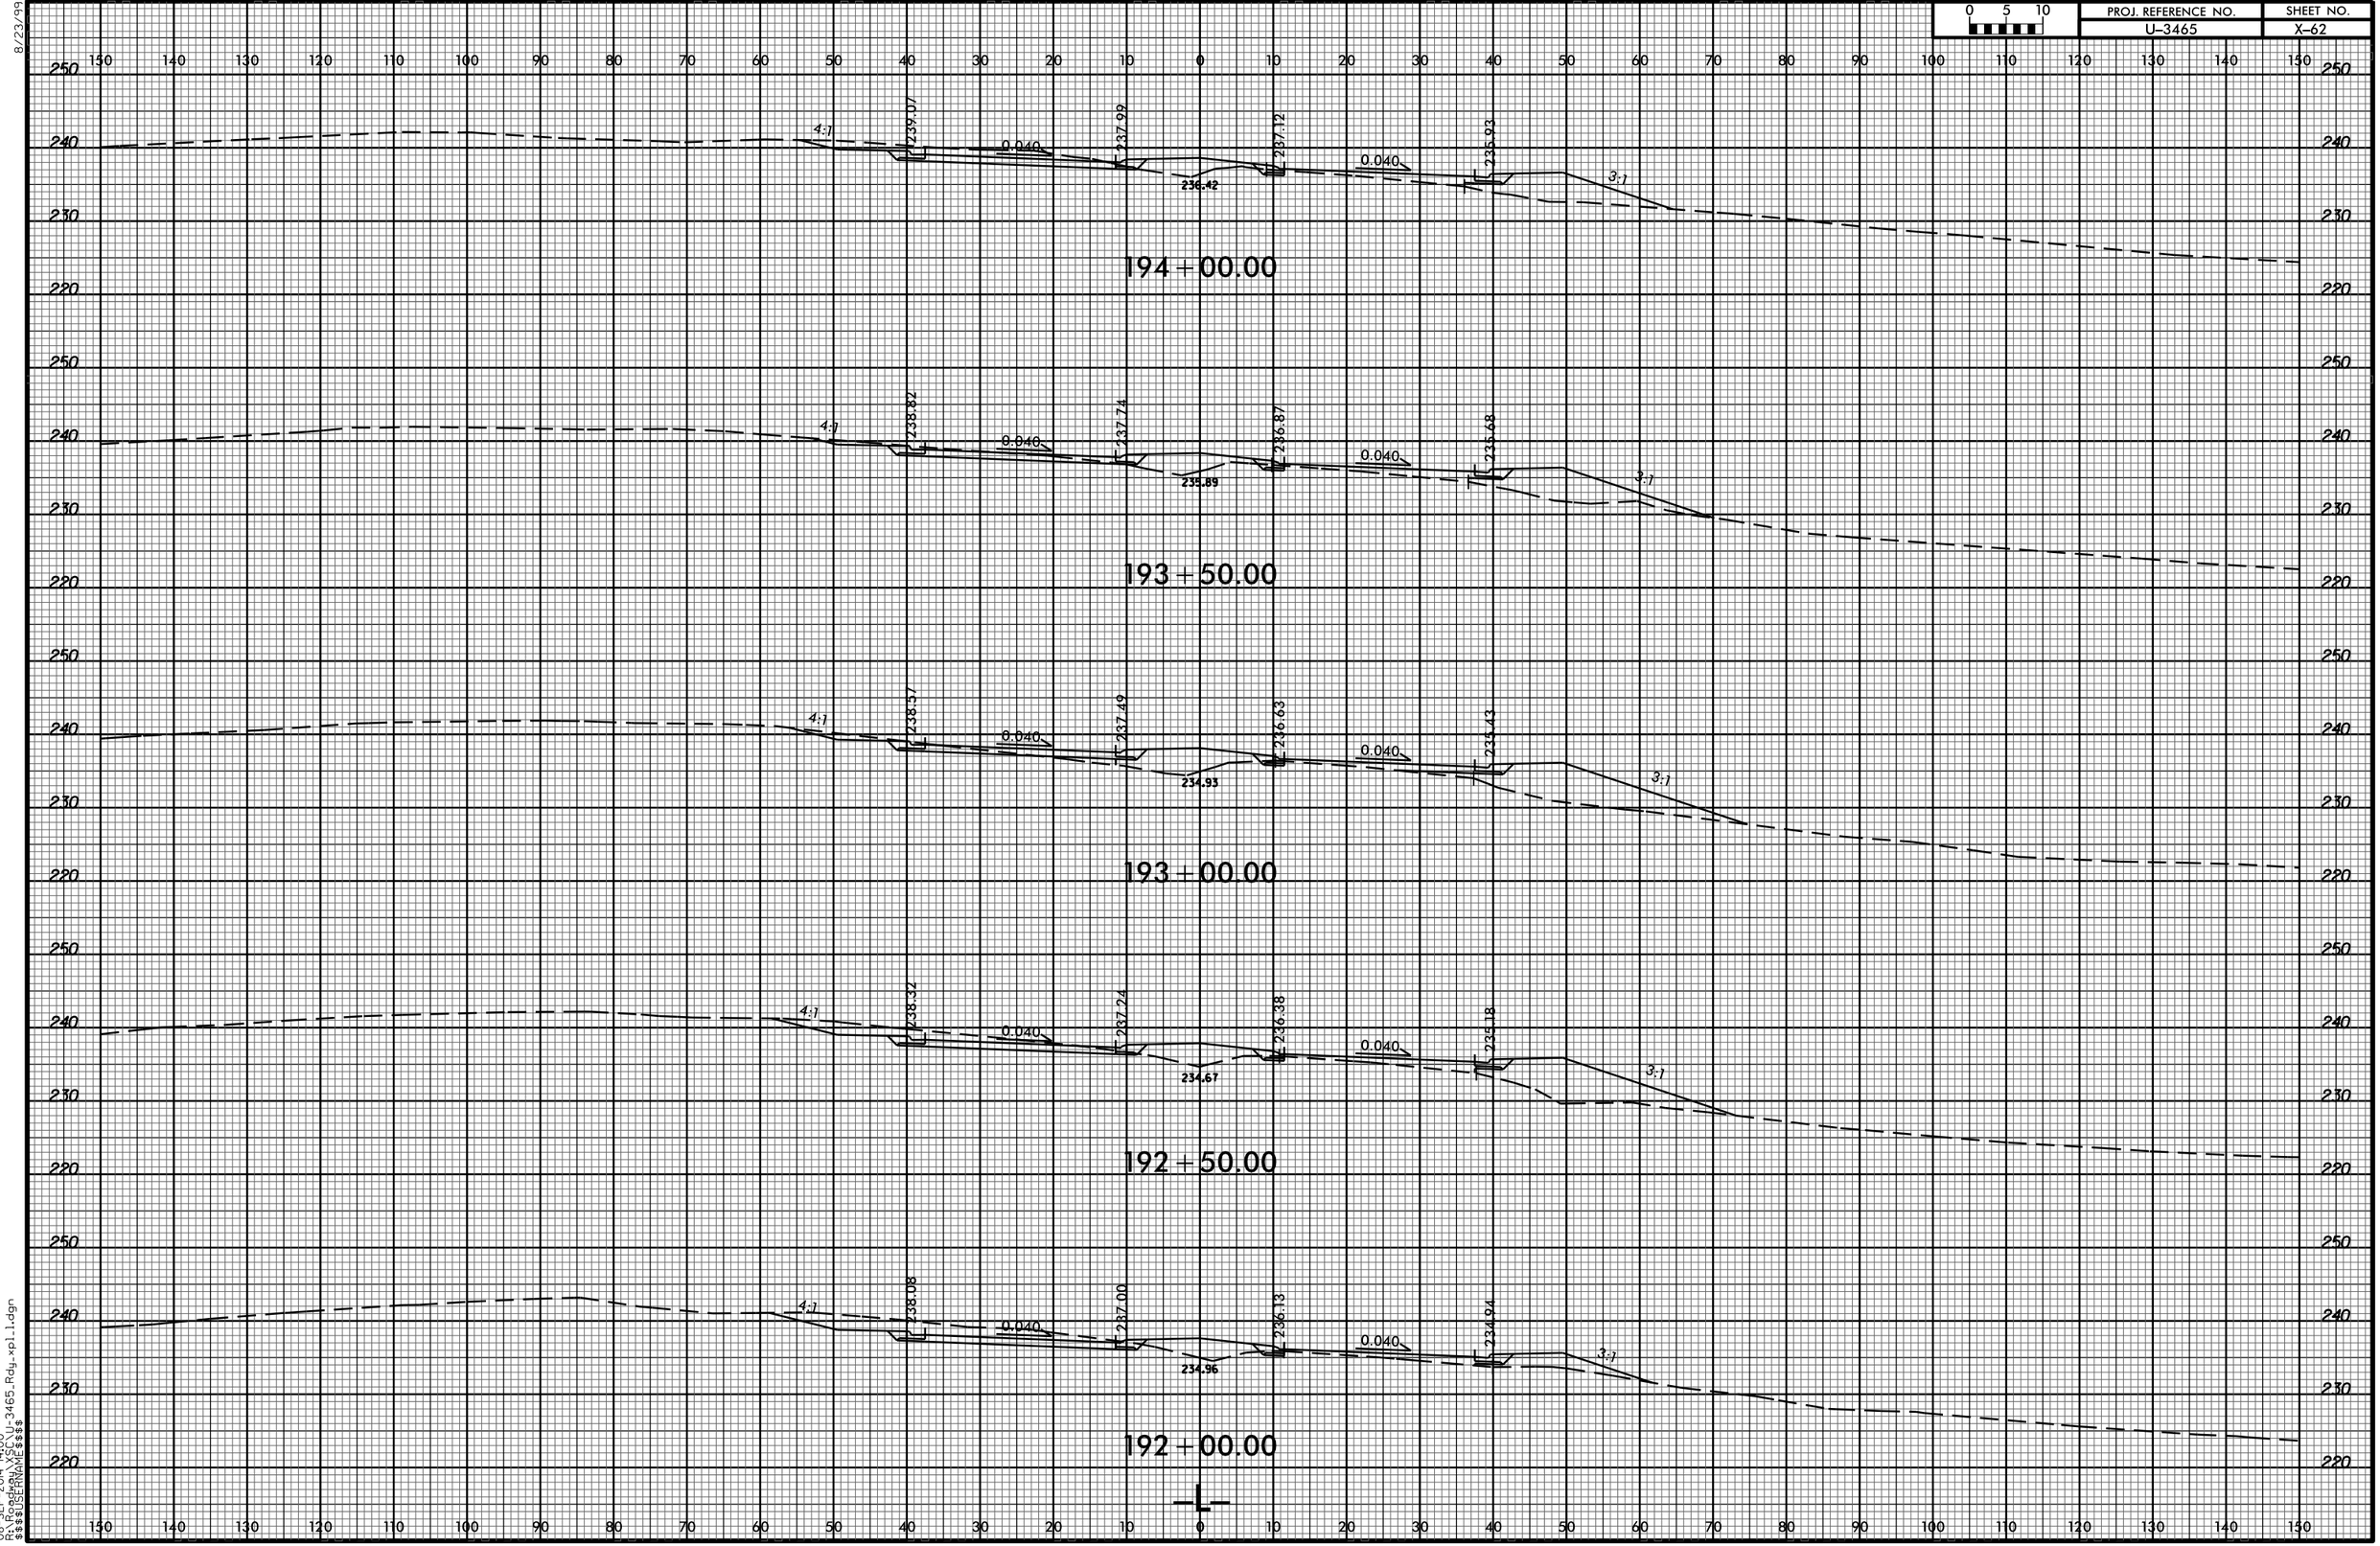
194+00.00
239.07
237.99
237.12
235.93
236.42
193+50.00
238.82
237.74
236.87
235.68
235.89
193+00.00
238.57
237.49
236.63
235.43
234.93
192+50.00
238.32
237.24
236.38
235.18
234.67
192+00.00
238.08
237.00
236.13
234.94
234.96
4:1
3:1
0.040
-L-