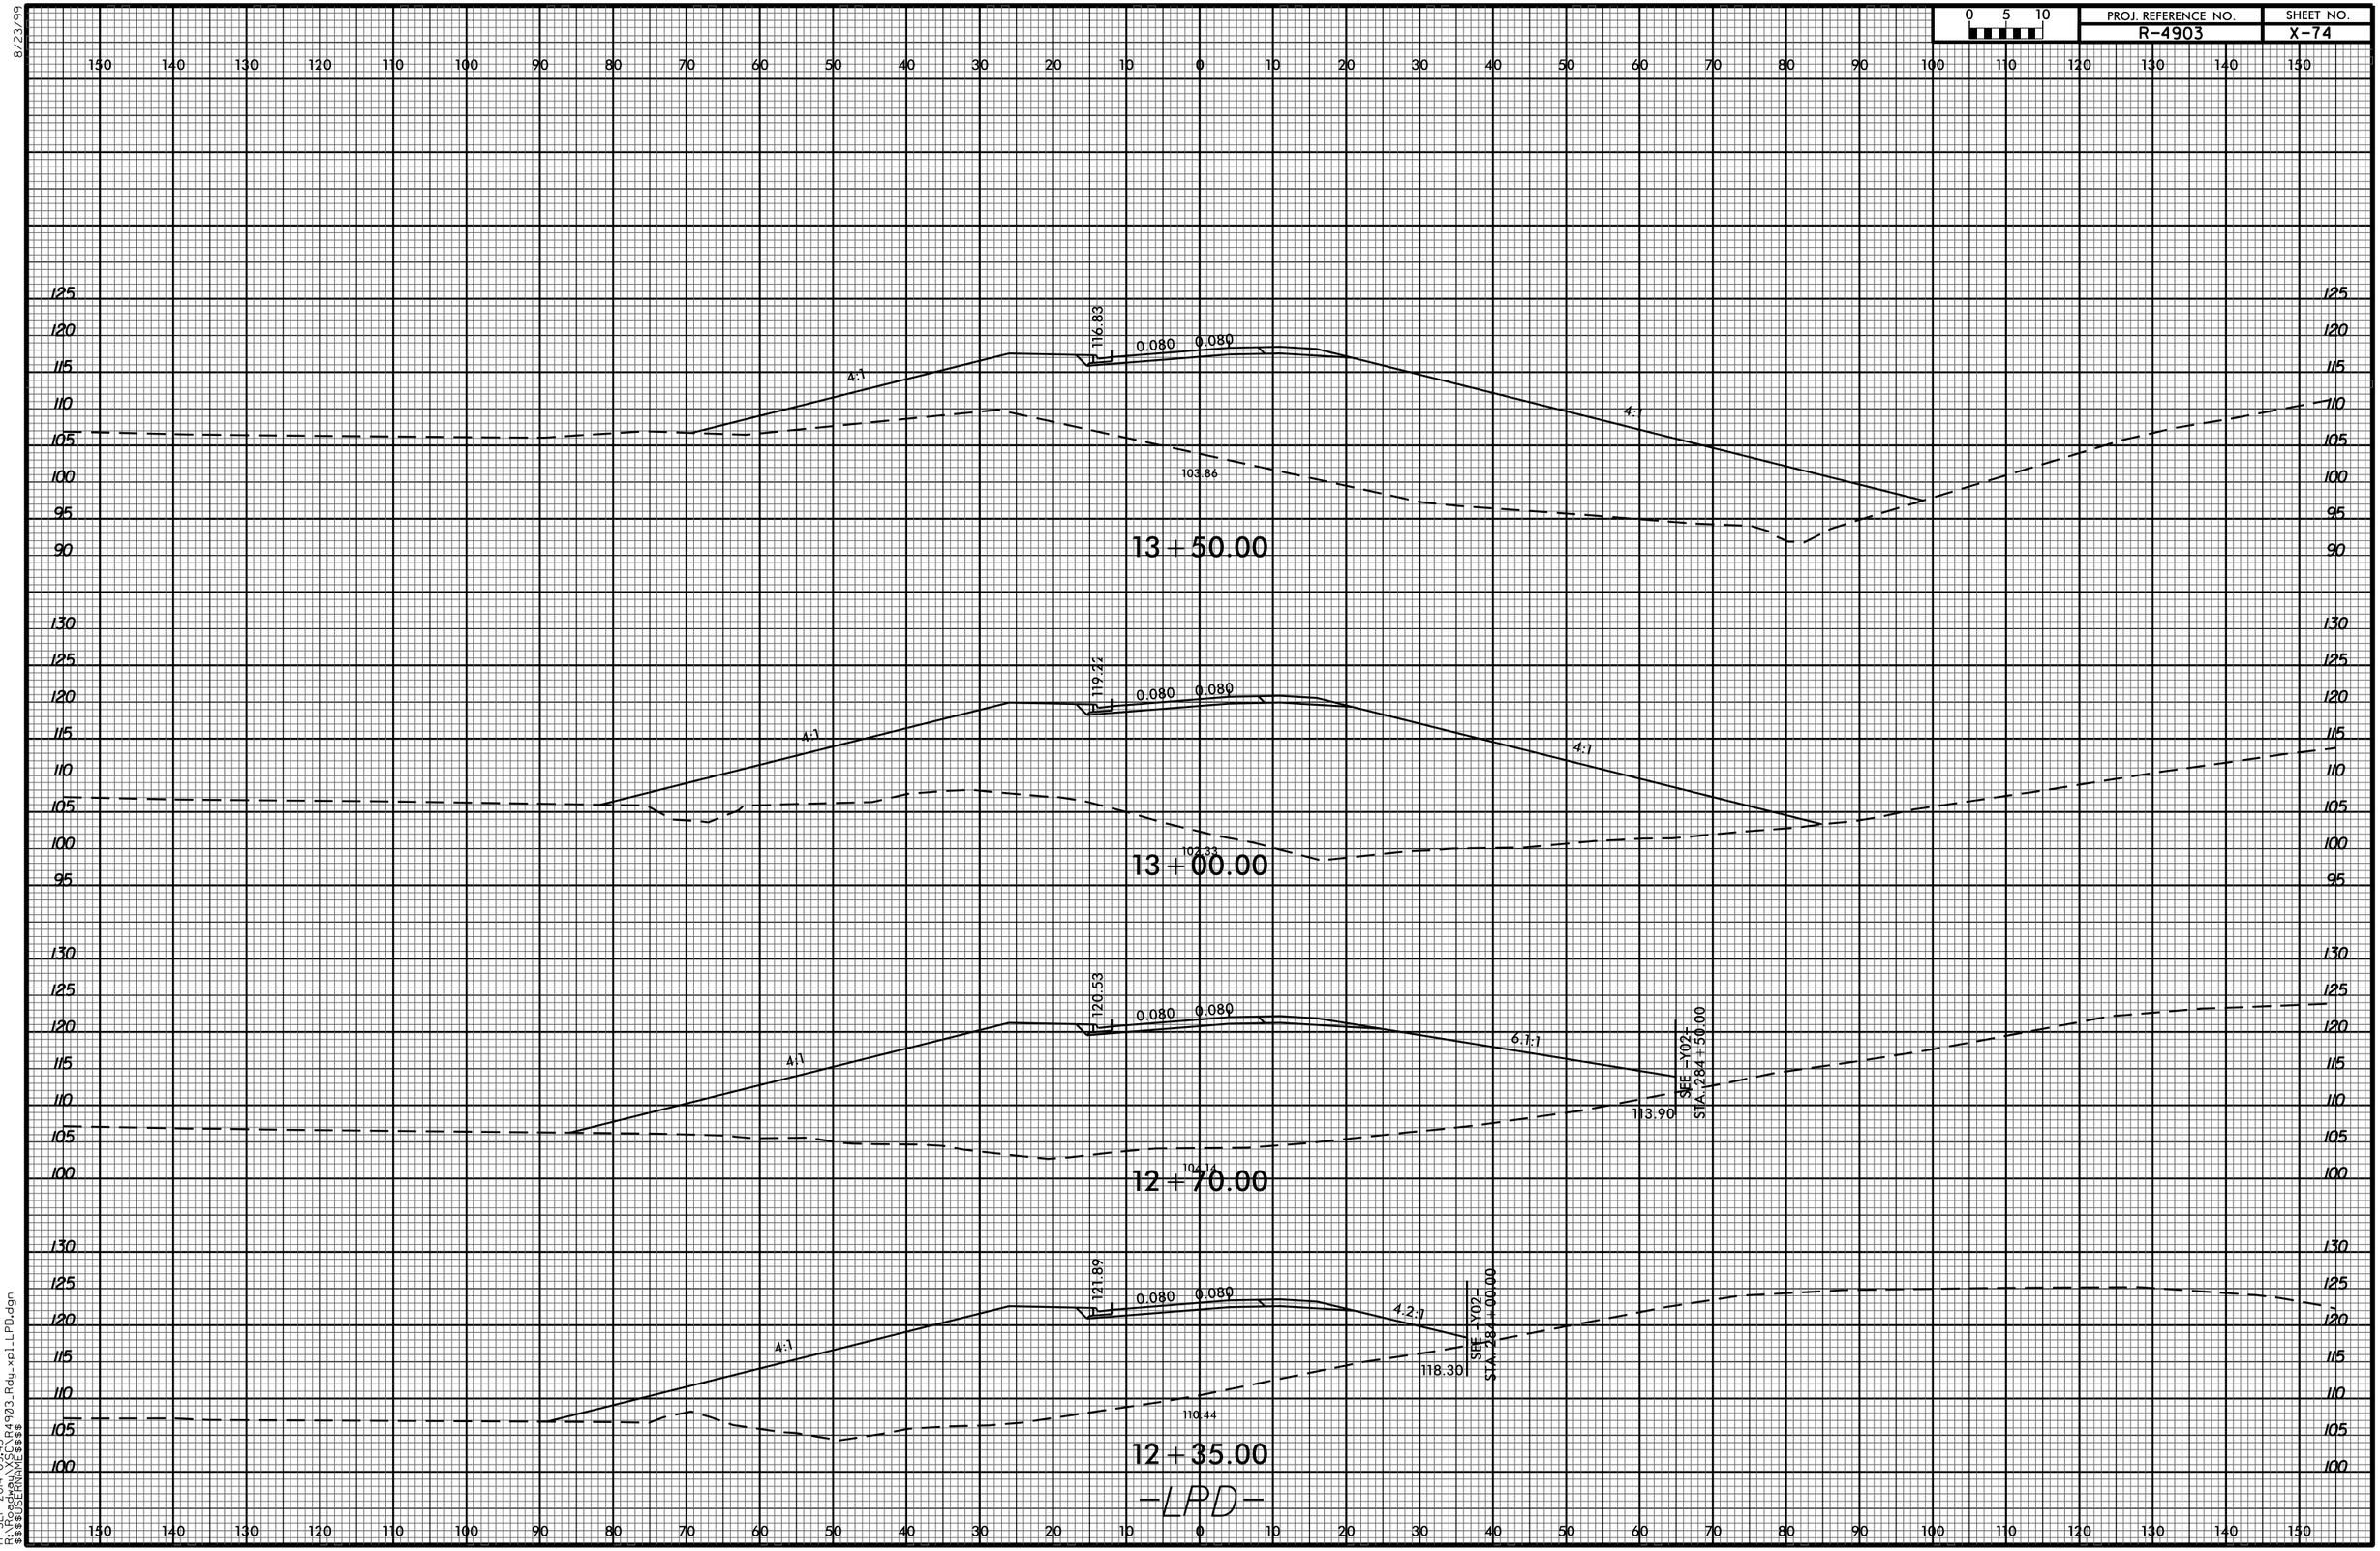

8/23/99
17-SEP-2014 09:43
R:\Roadway\SC\R4903_Rdy_xpl_LPD.dgn
$$$$USERNAME$$$$