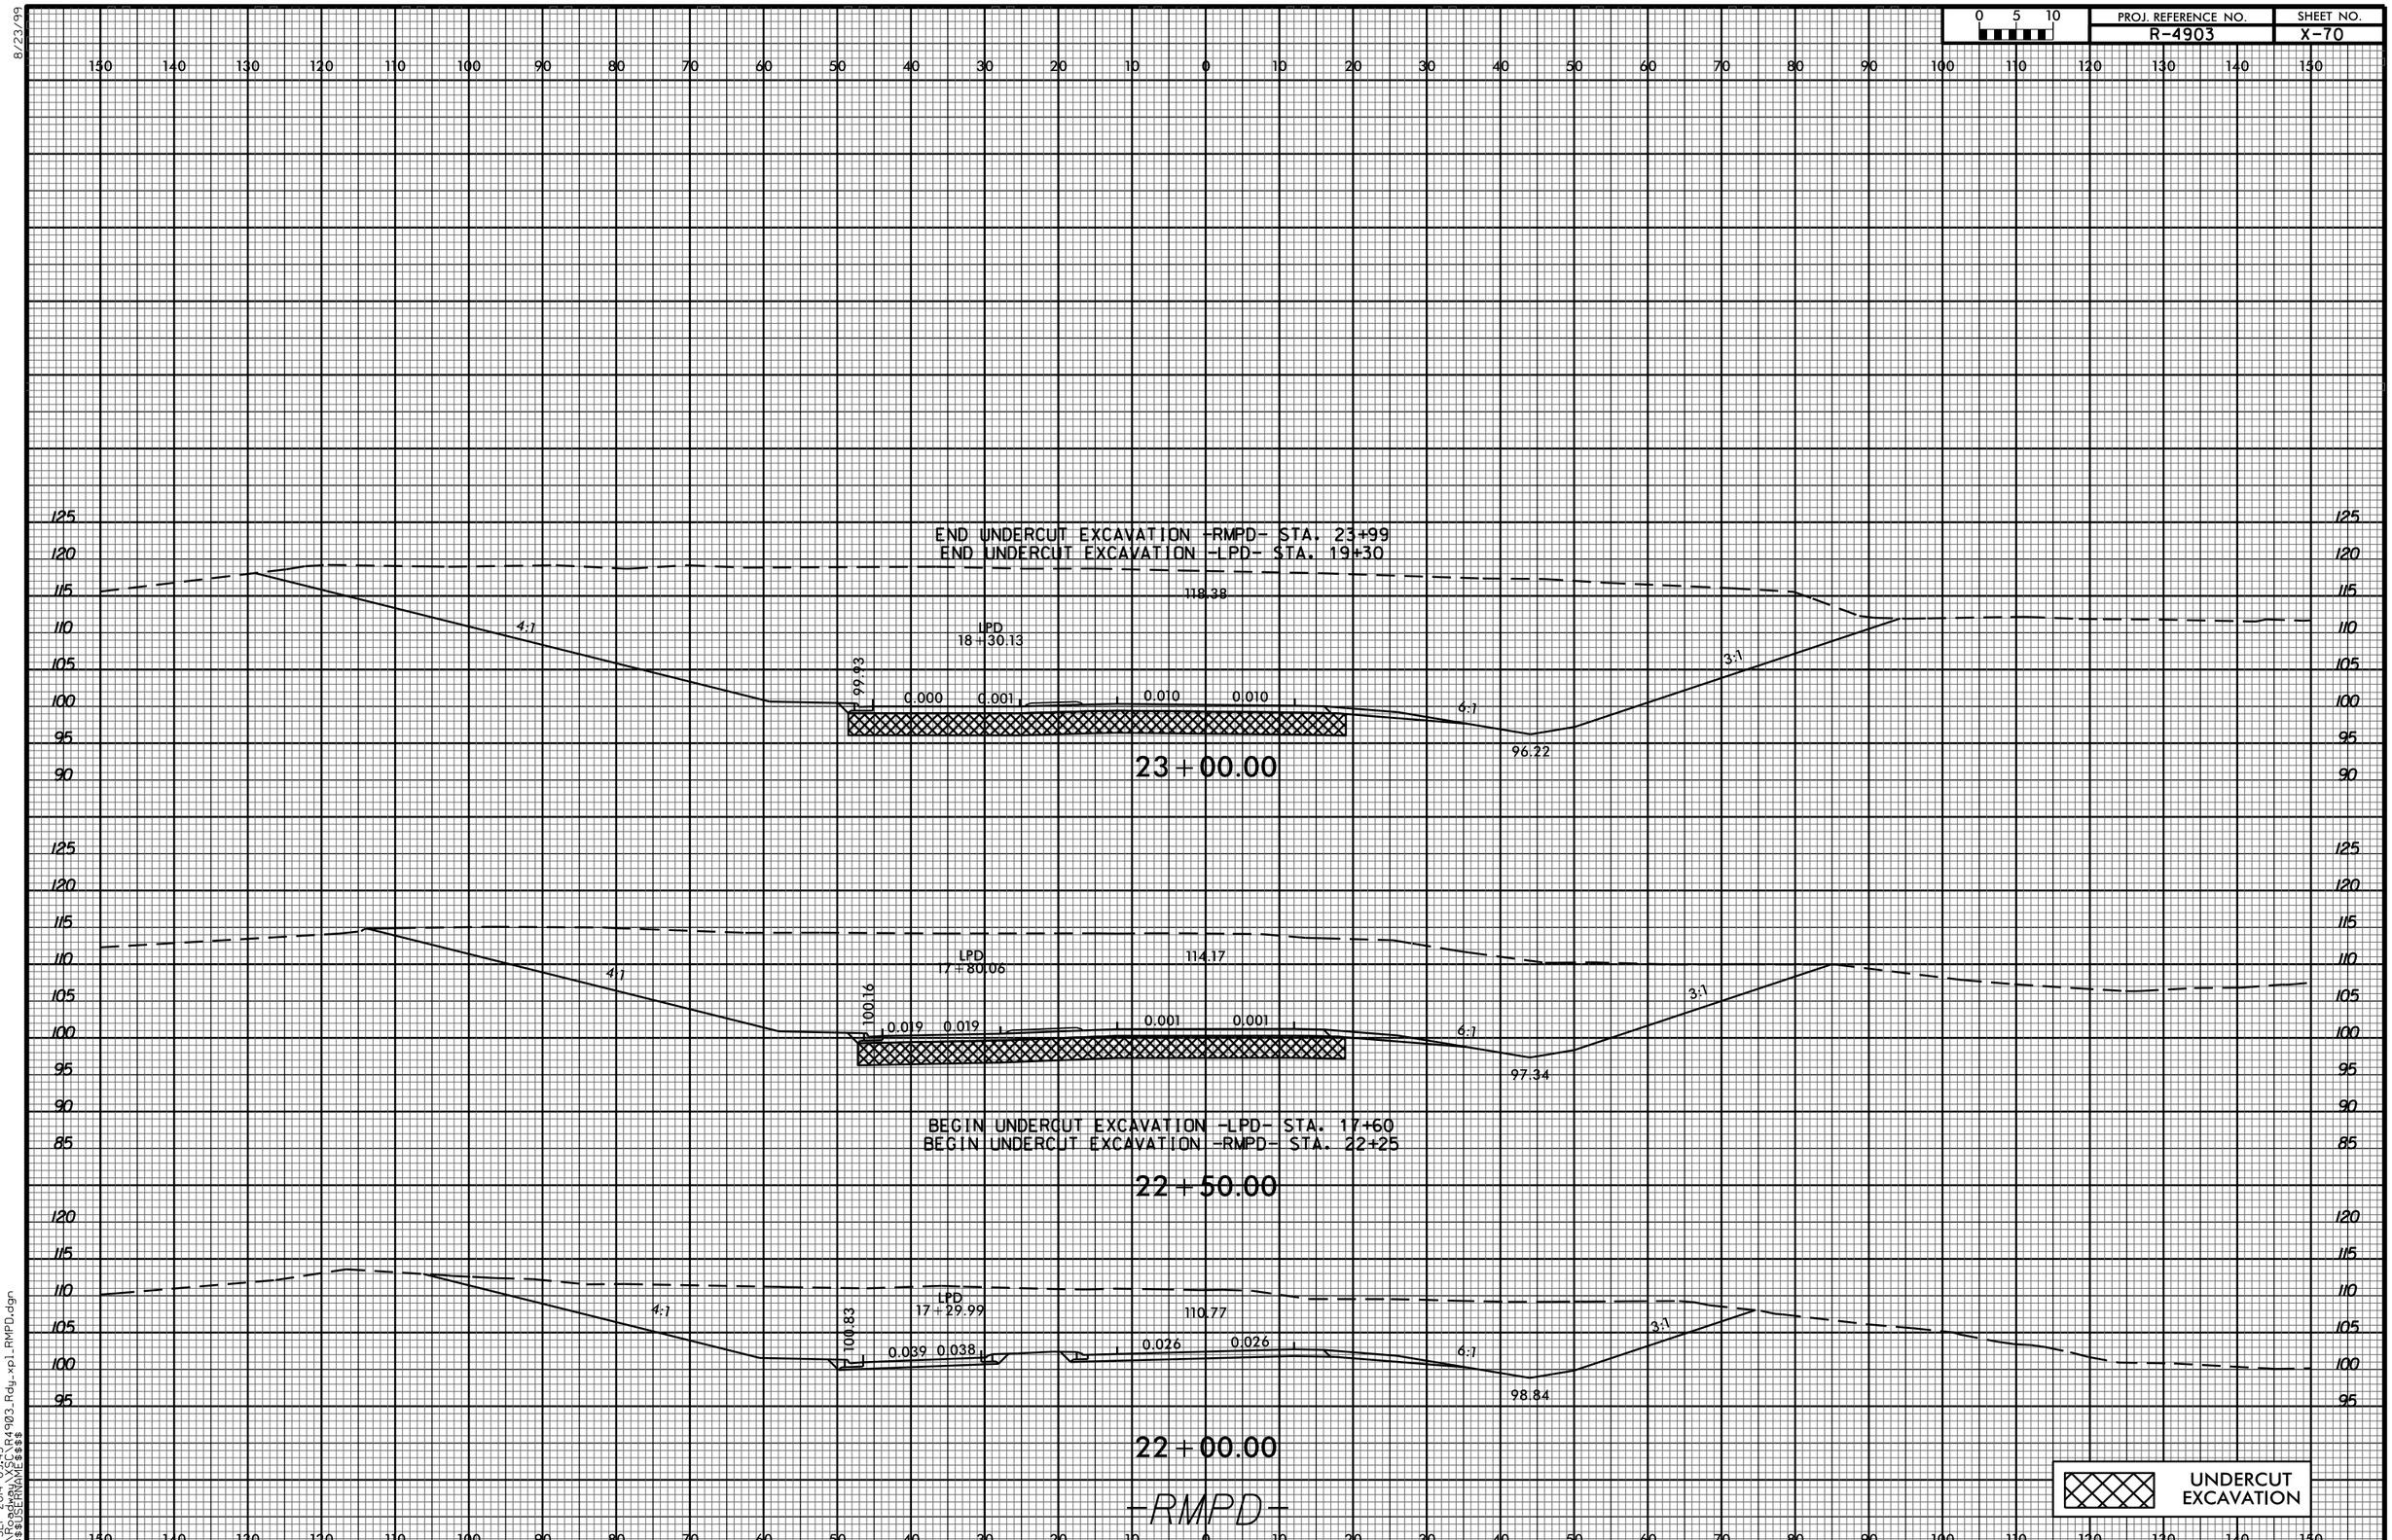

8/23/99

17-SEP-2014 09:43
R:\Roadway\SC\R4903_Rdy_xpl_RMPD.dgn
$$$$USERNAME$$$$