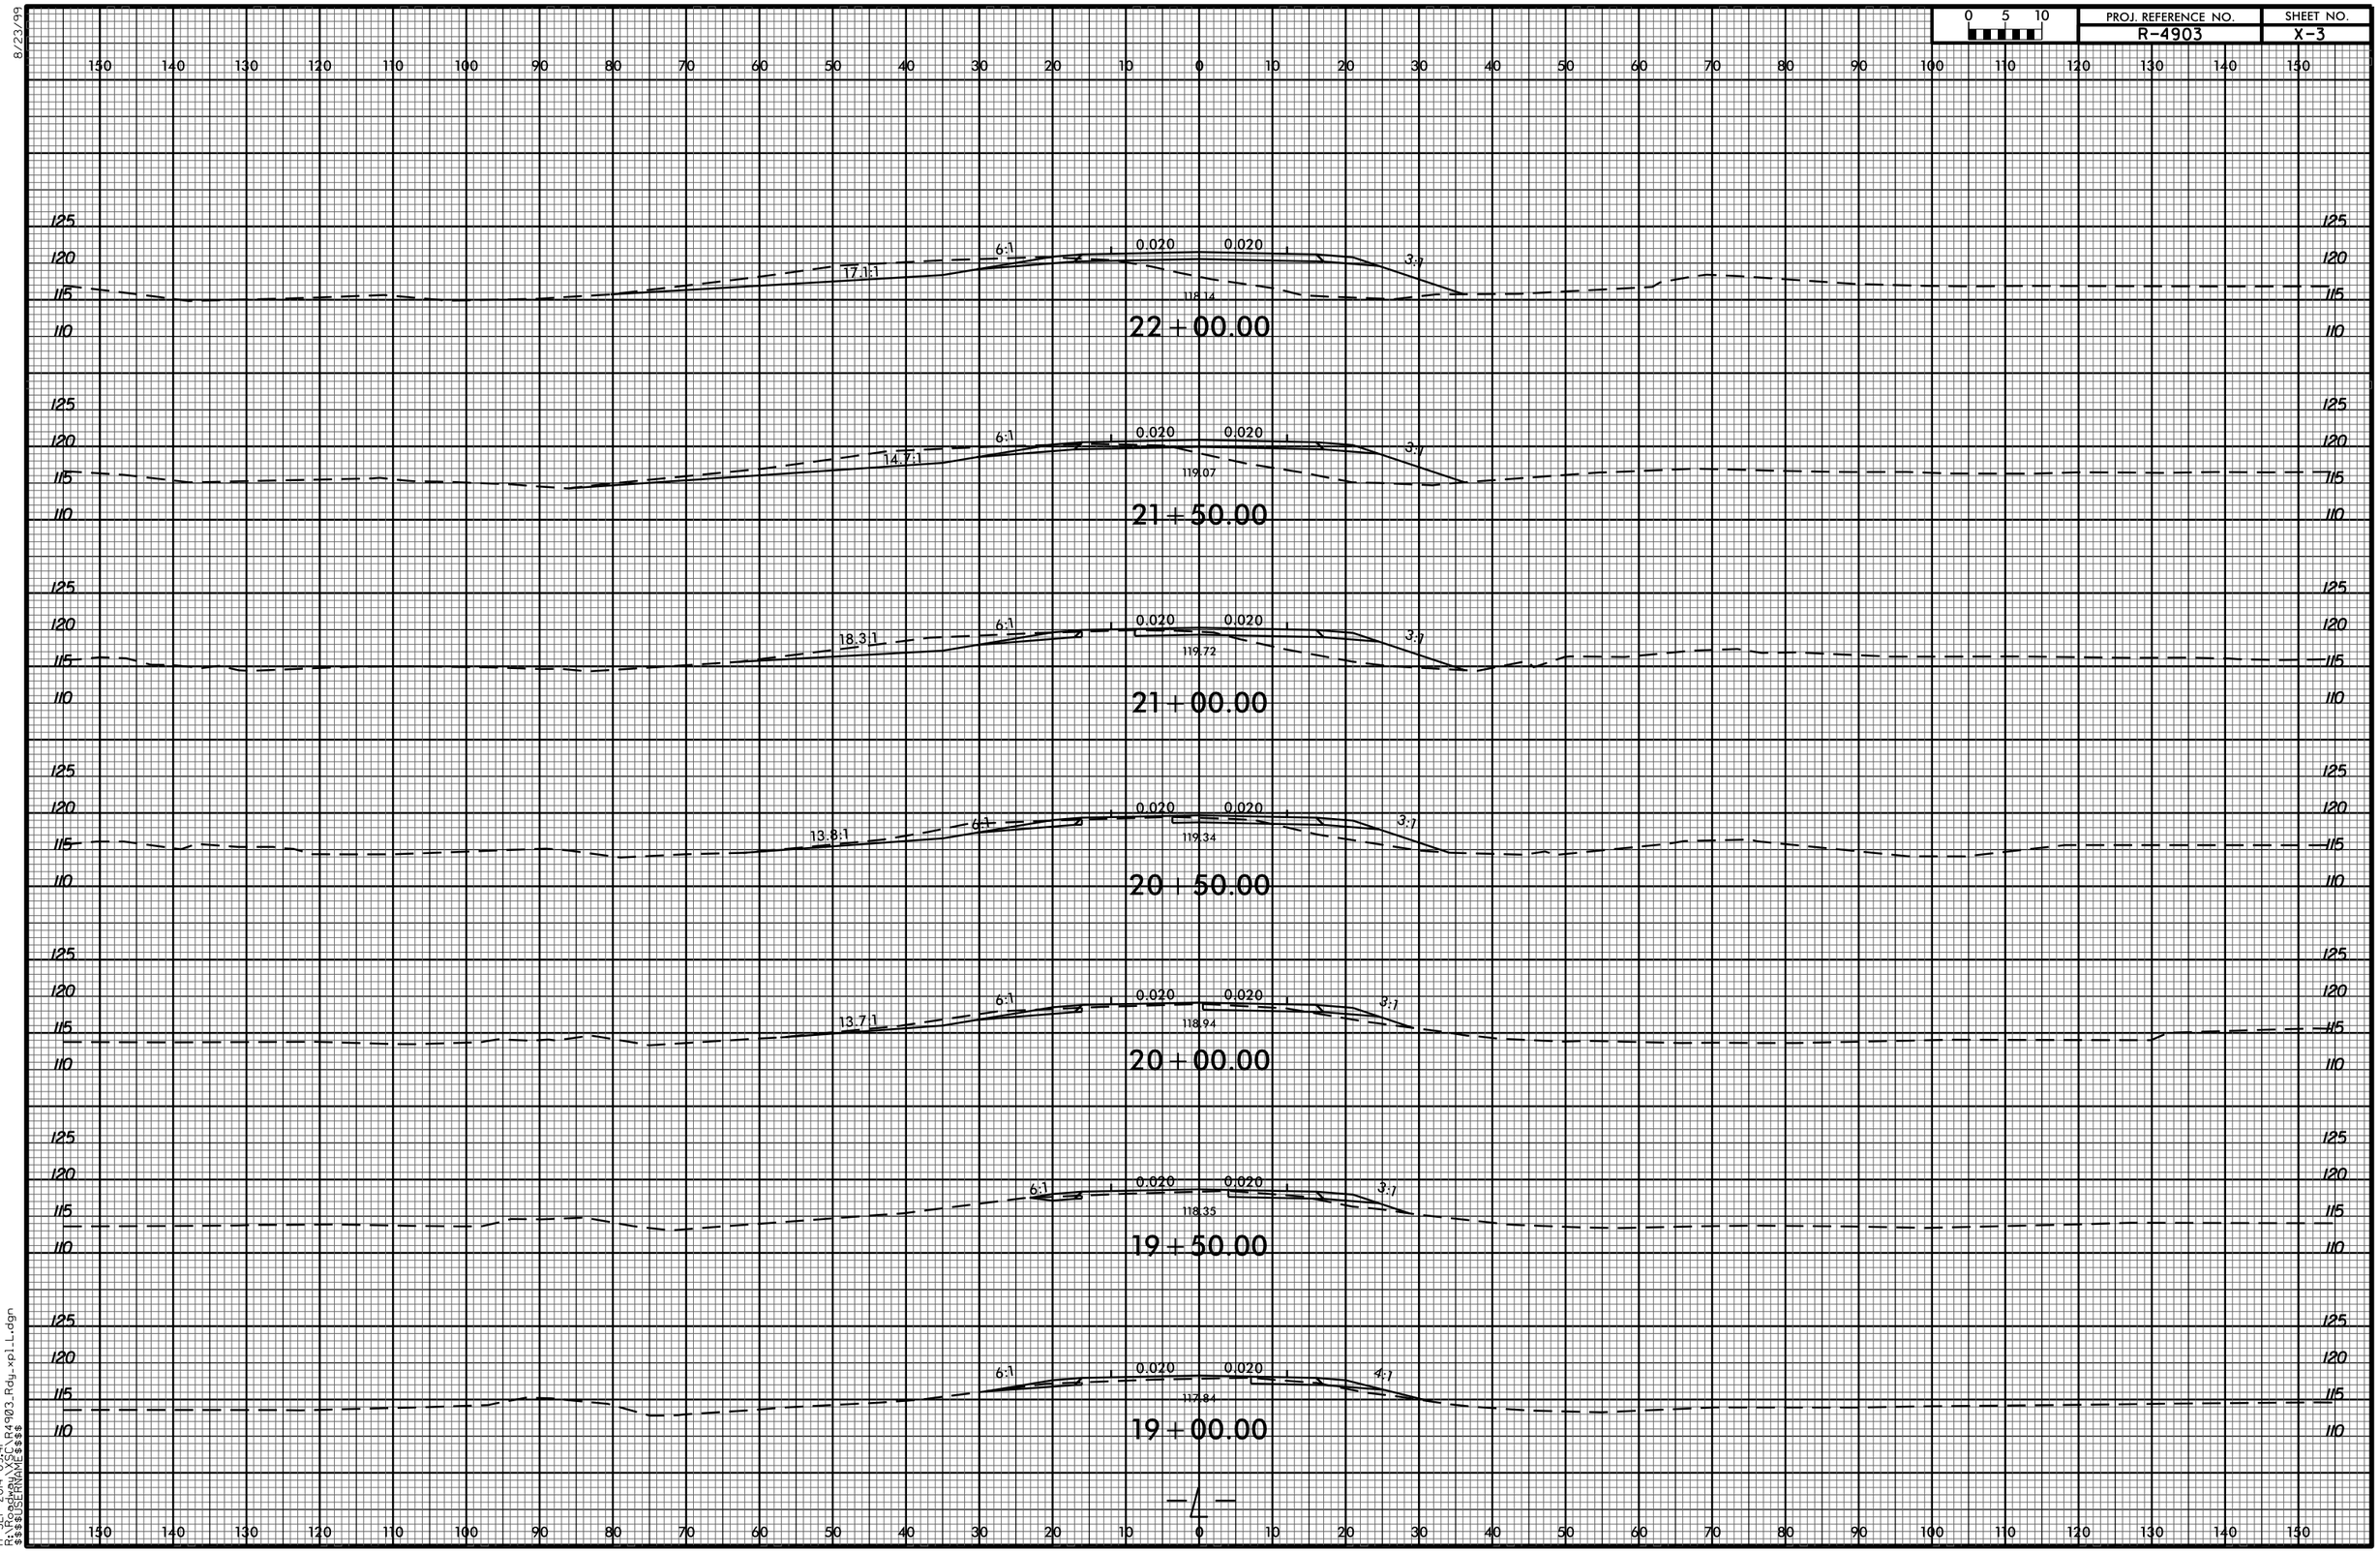

8/23/99
17-SEP-2014 09:41
R:\Roadway\SC\R4903_Rdy_xpl_L.dgn
$$$$USERNAME$$$$