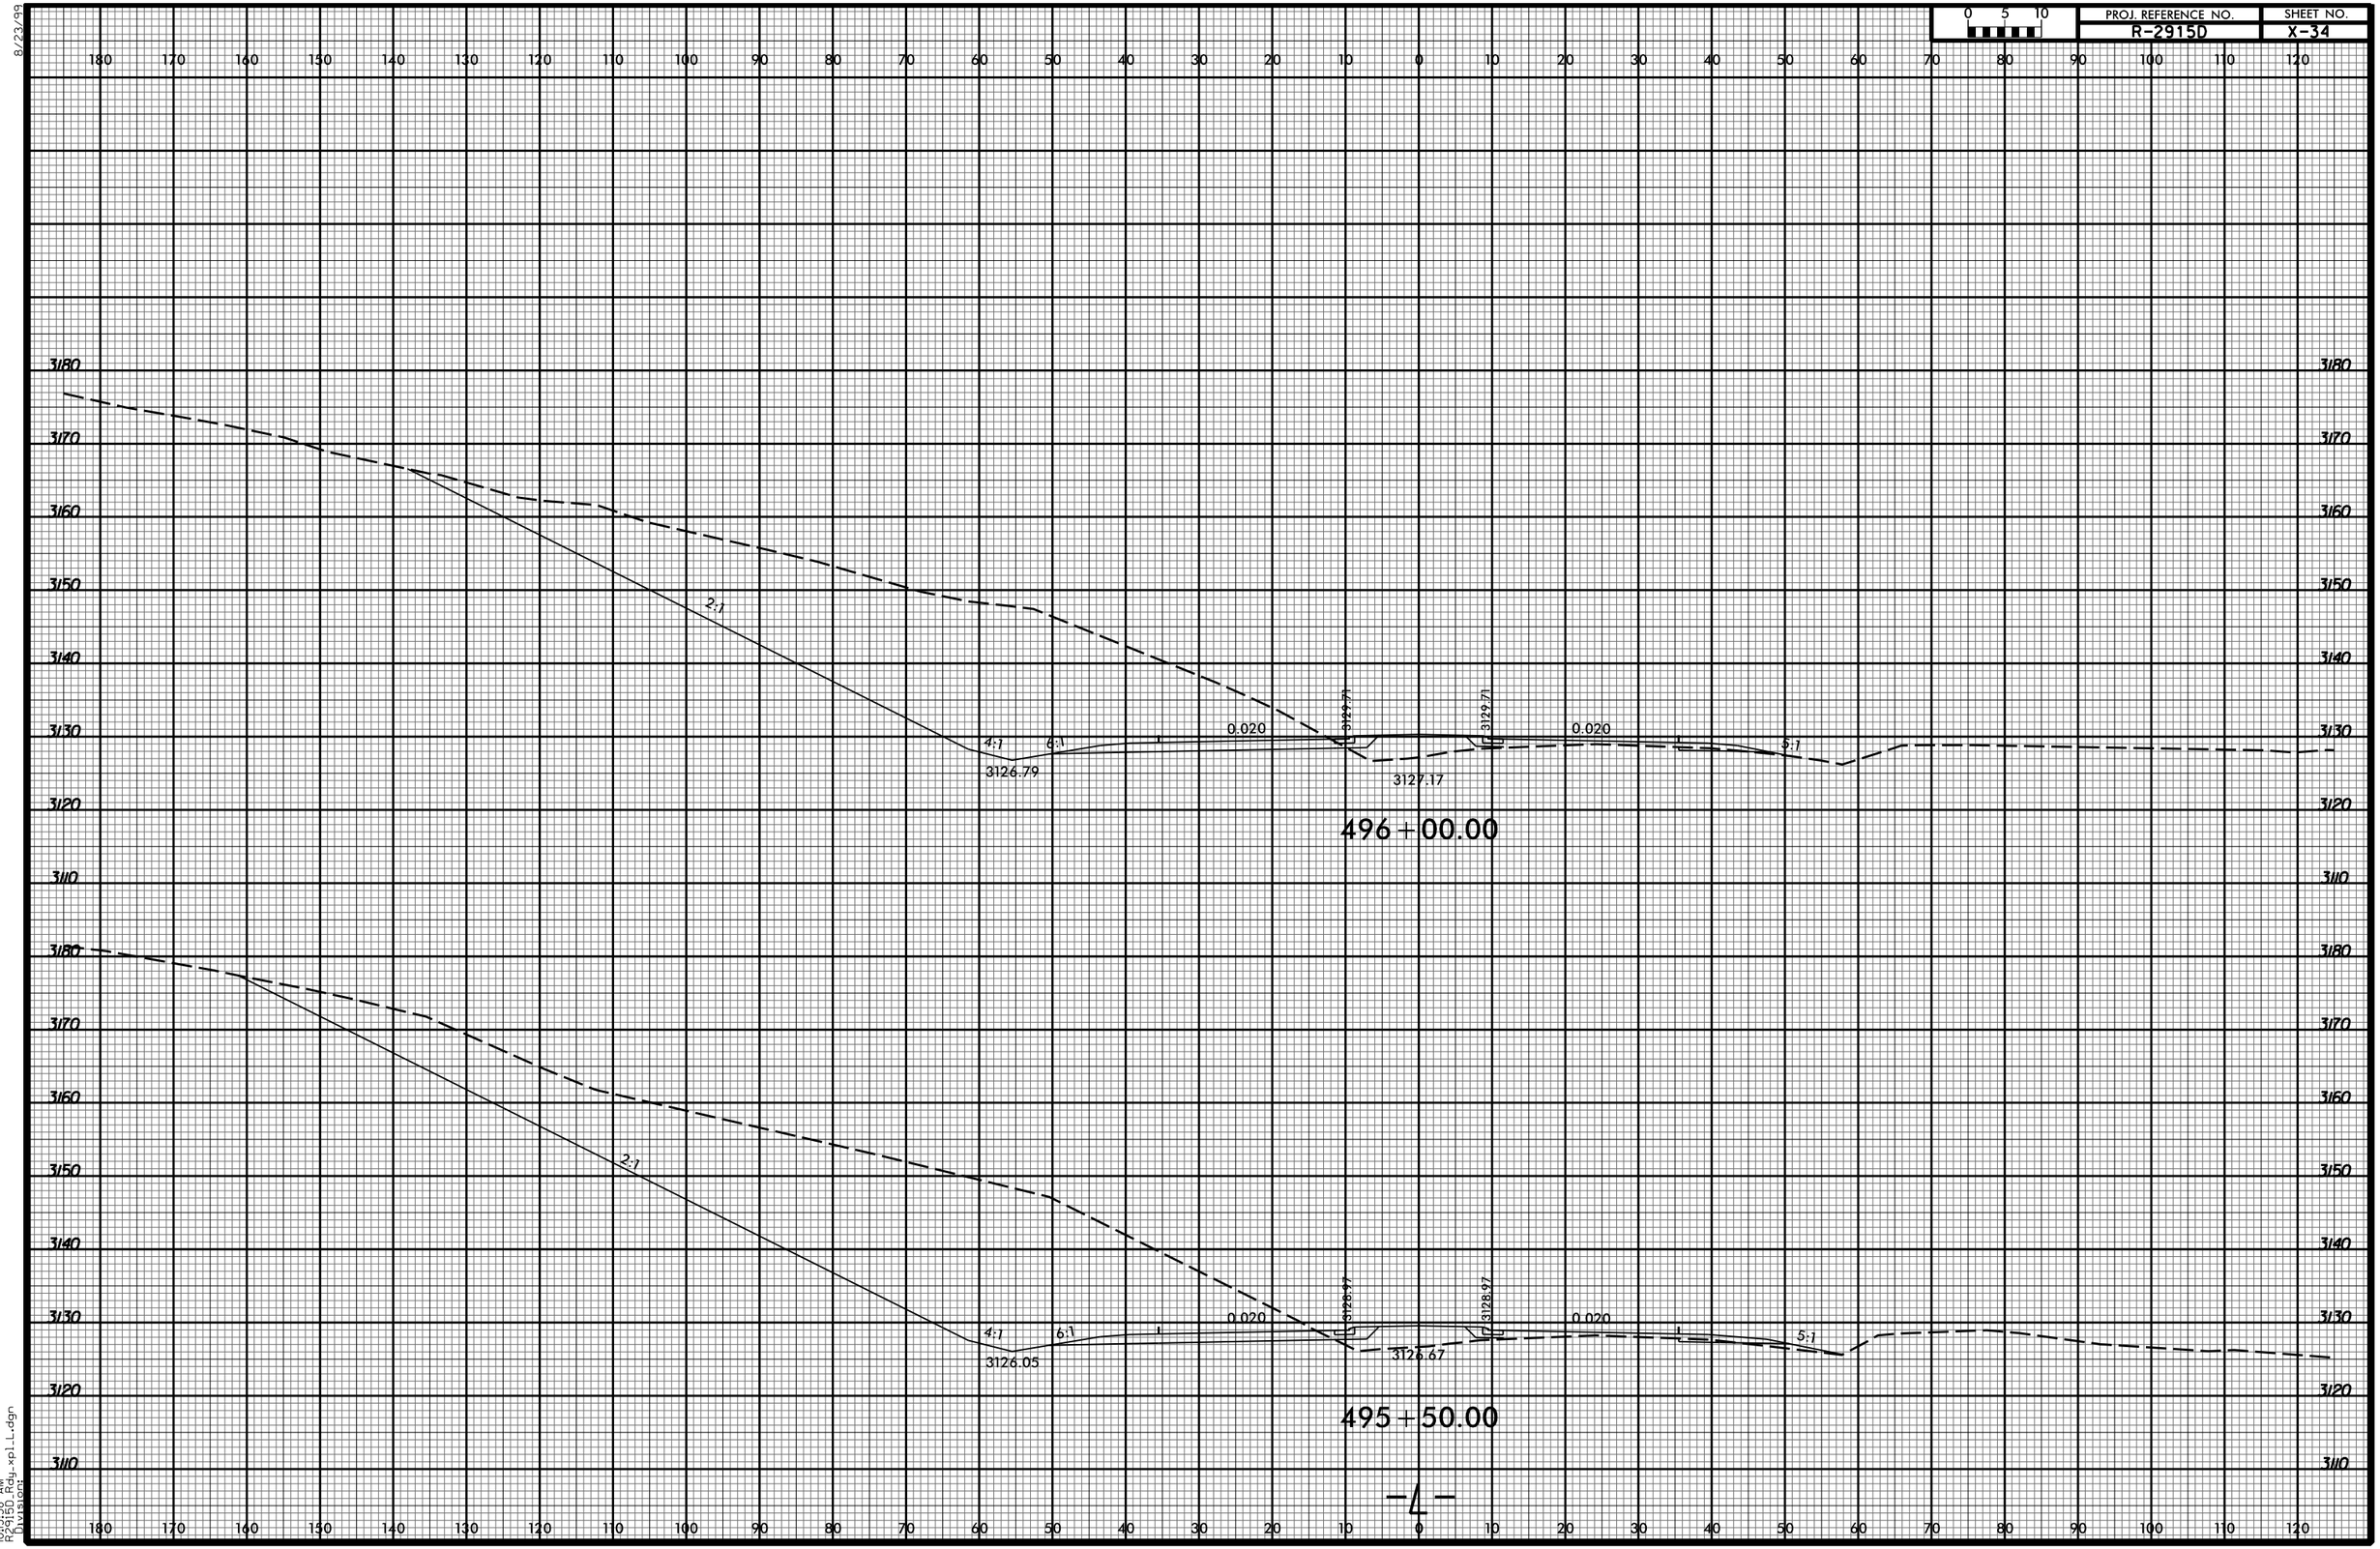PROJ. REFERENCE NO.	SHEET NO.
R-2915D	X-34