PROJ. REFERENCE NO.	SHEET NO.
R-2915D	X-71

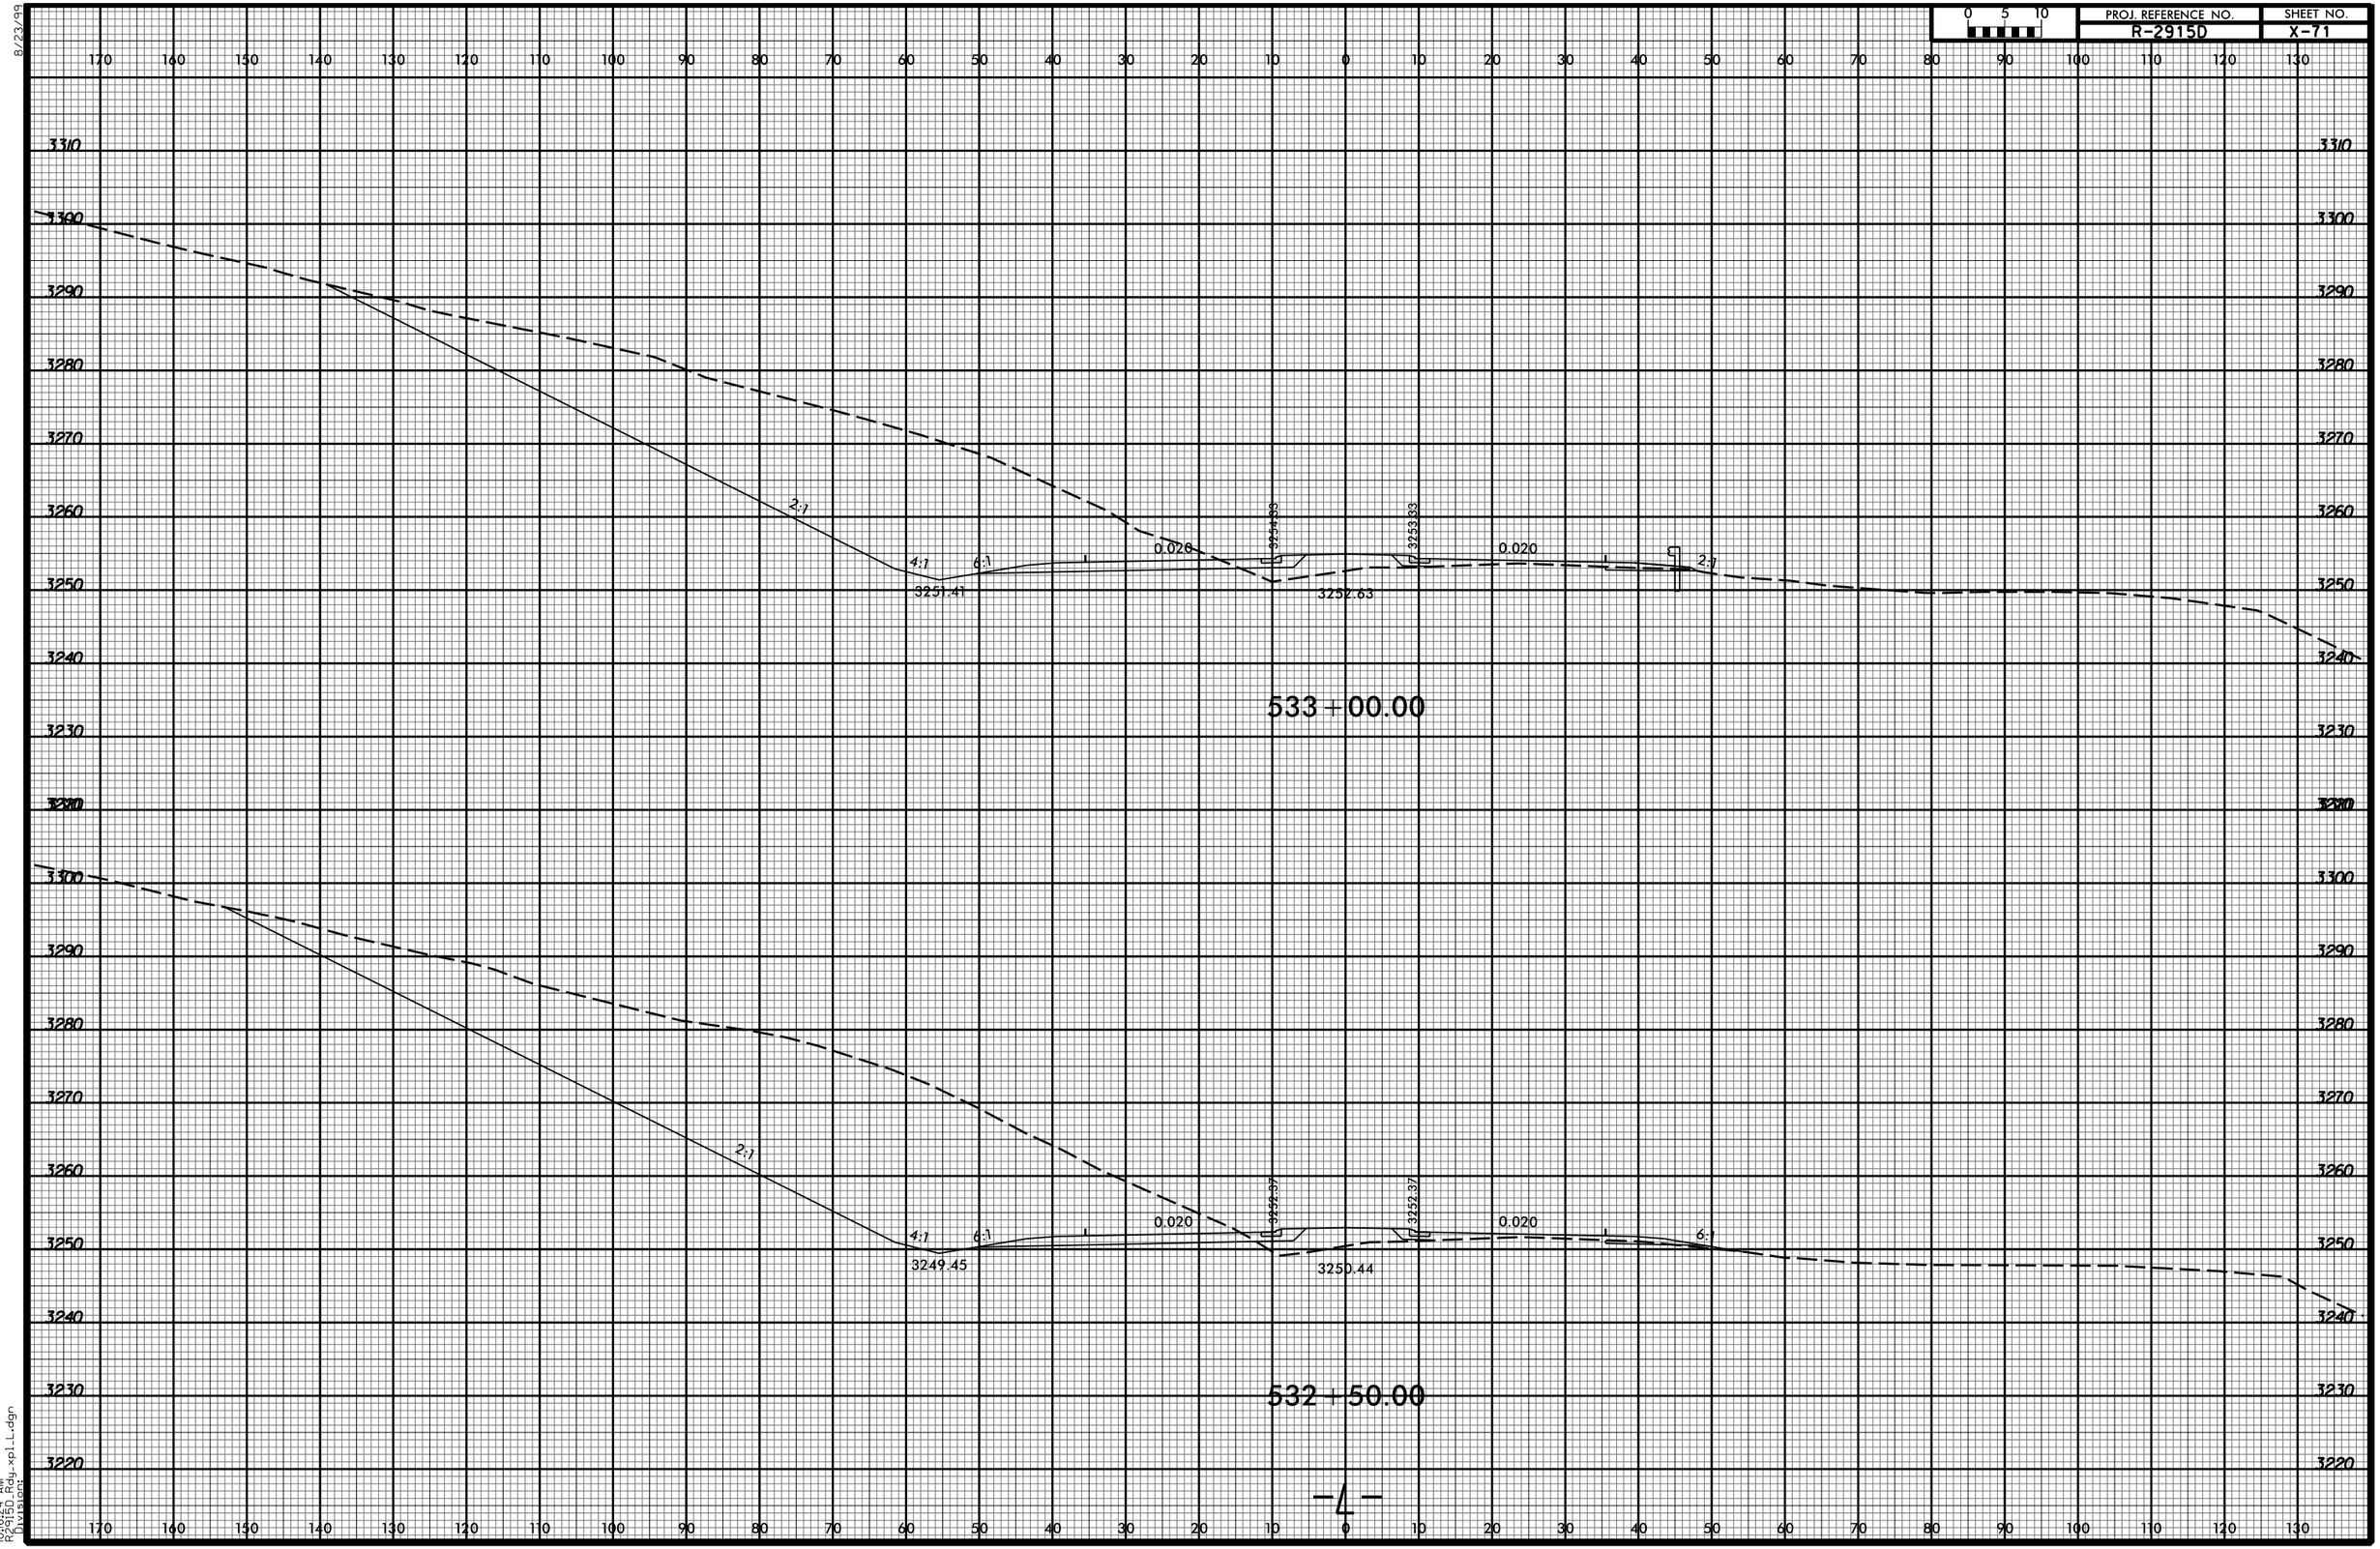

-4-

8/23/99

10:16:24 AM
R2915D_Rdy_xpl_L.dgn
Divisions