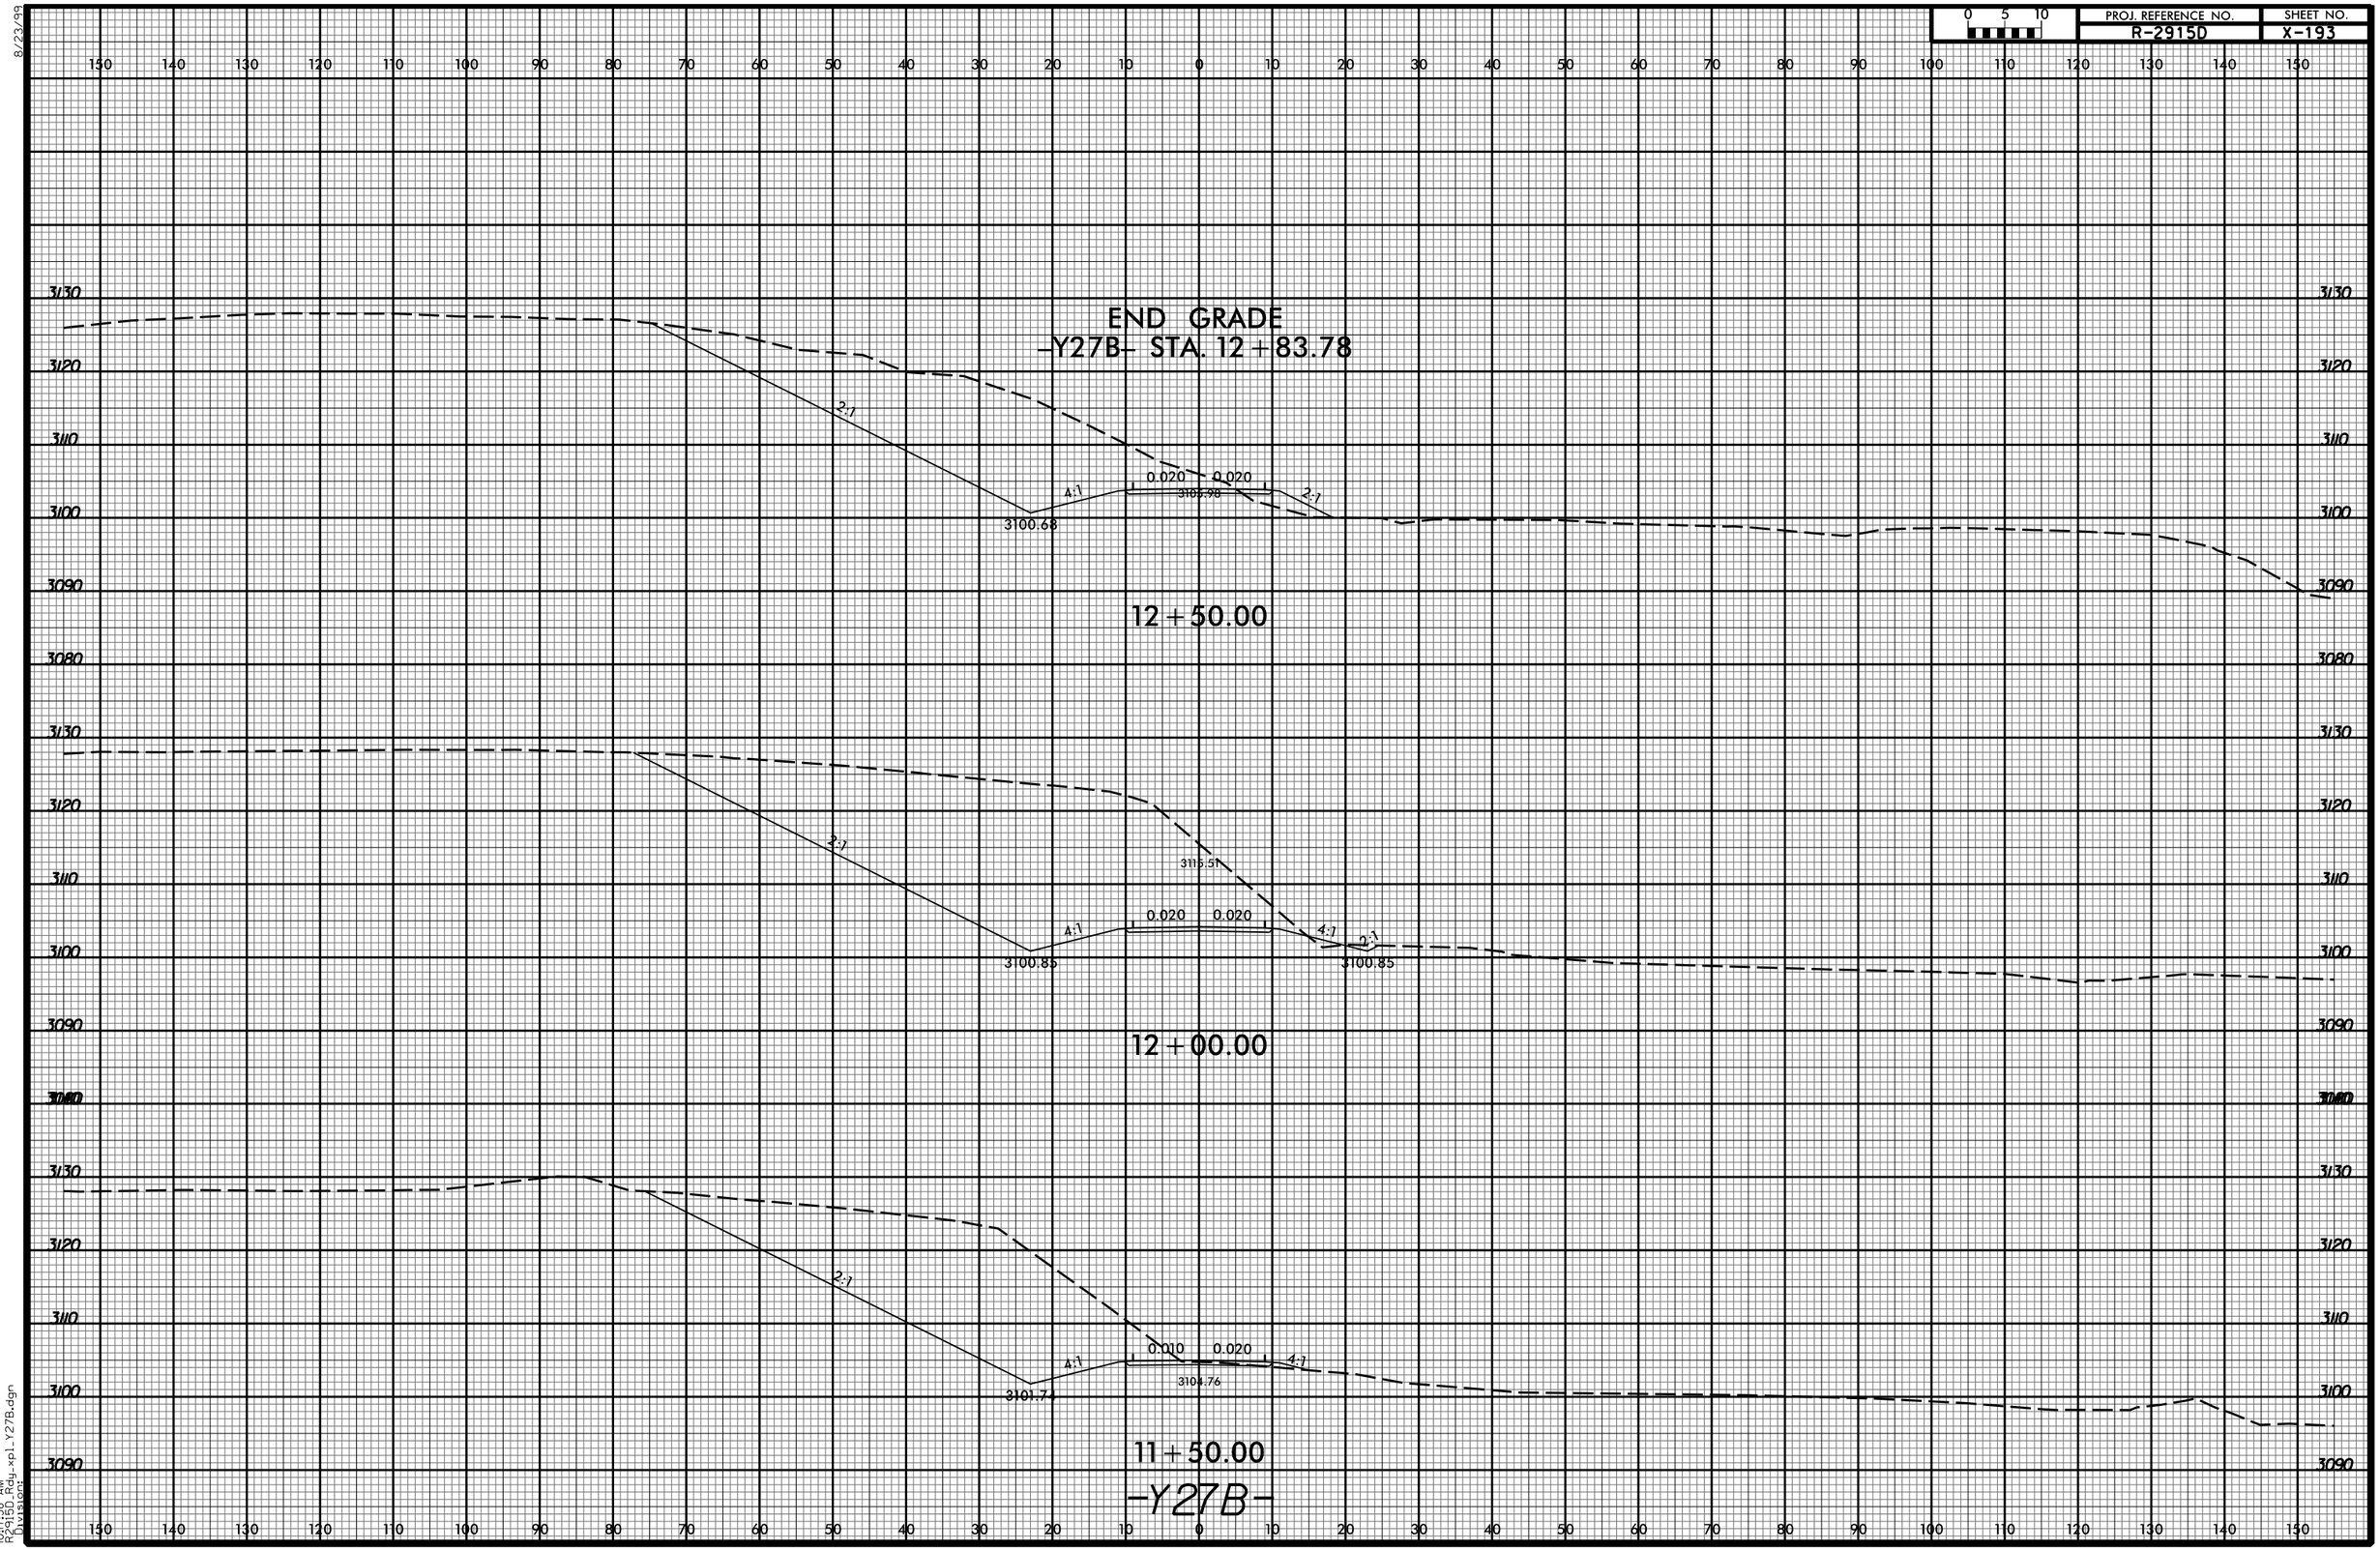
PROJ. REFERENCE NO.
R-2915D
SHEET NO.
X-193
END GRADE
-Y27B- STA. 12+83.78
2:1
4:1
0.020
0.020
3100.68
3100.98
12+50.00
3115.51
3100.85
3100.85
12+00.00
0.010
0.020
3101.74
3104.76
11+50.00
-Y27B-
8/23/99
10:17:58 AM
R2915D_Rdy_xpl_Y27B.dgn
Divisions: