8/23/99

PROJ. REFERENCE NO.	SHEET NO.
R-2915D	X-215

0 5 10

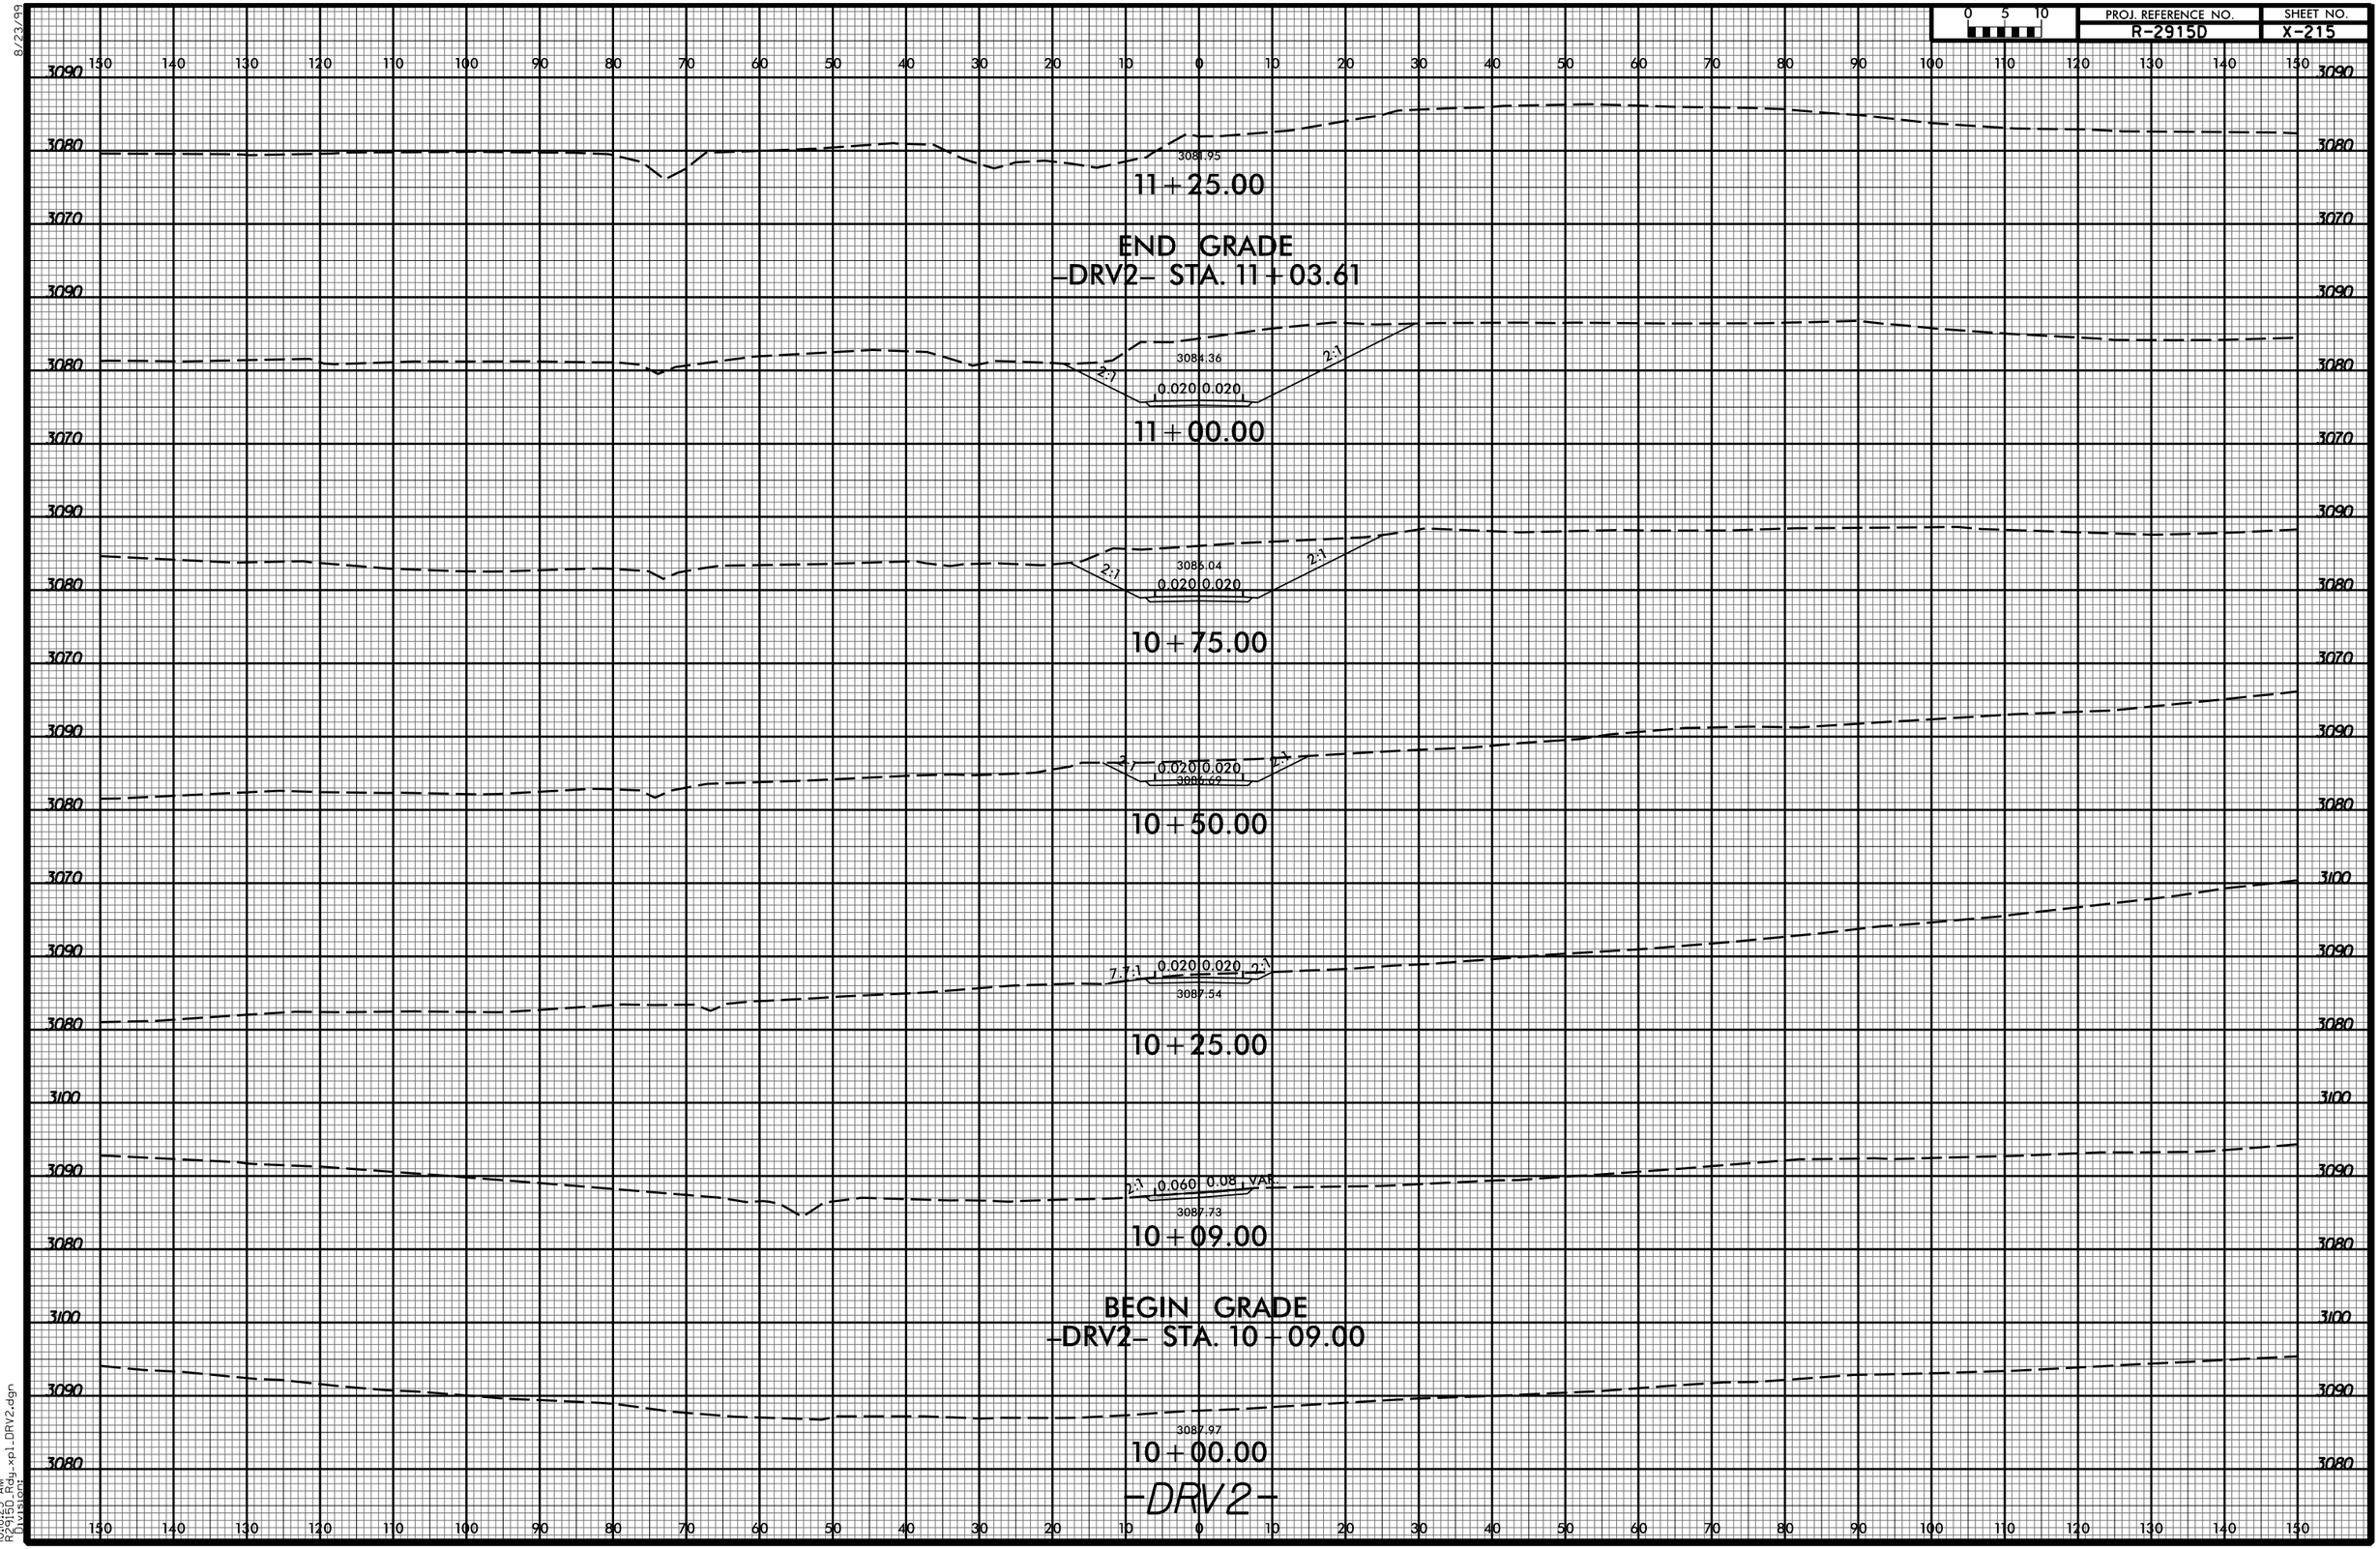

10:18:23 AM
R2915D_Rdy_xpl_DRV2.dgn
Divisions