0 2.5 5	PROJ. REFERENCE NO.	SHEET NO.
	I-0914BA	X-447

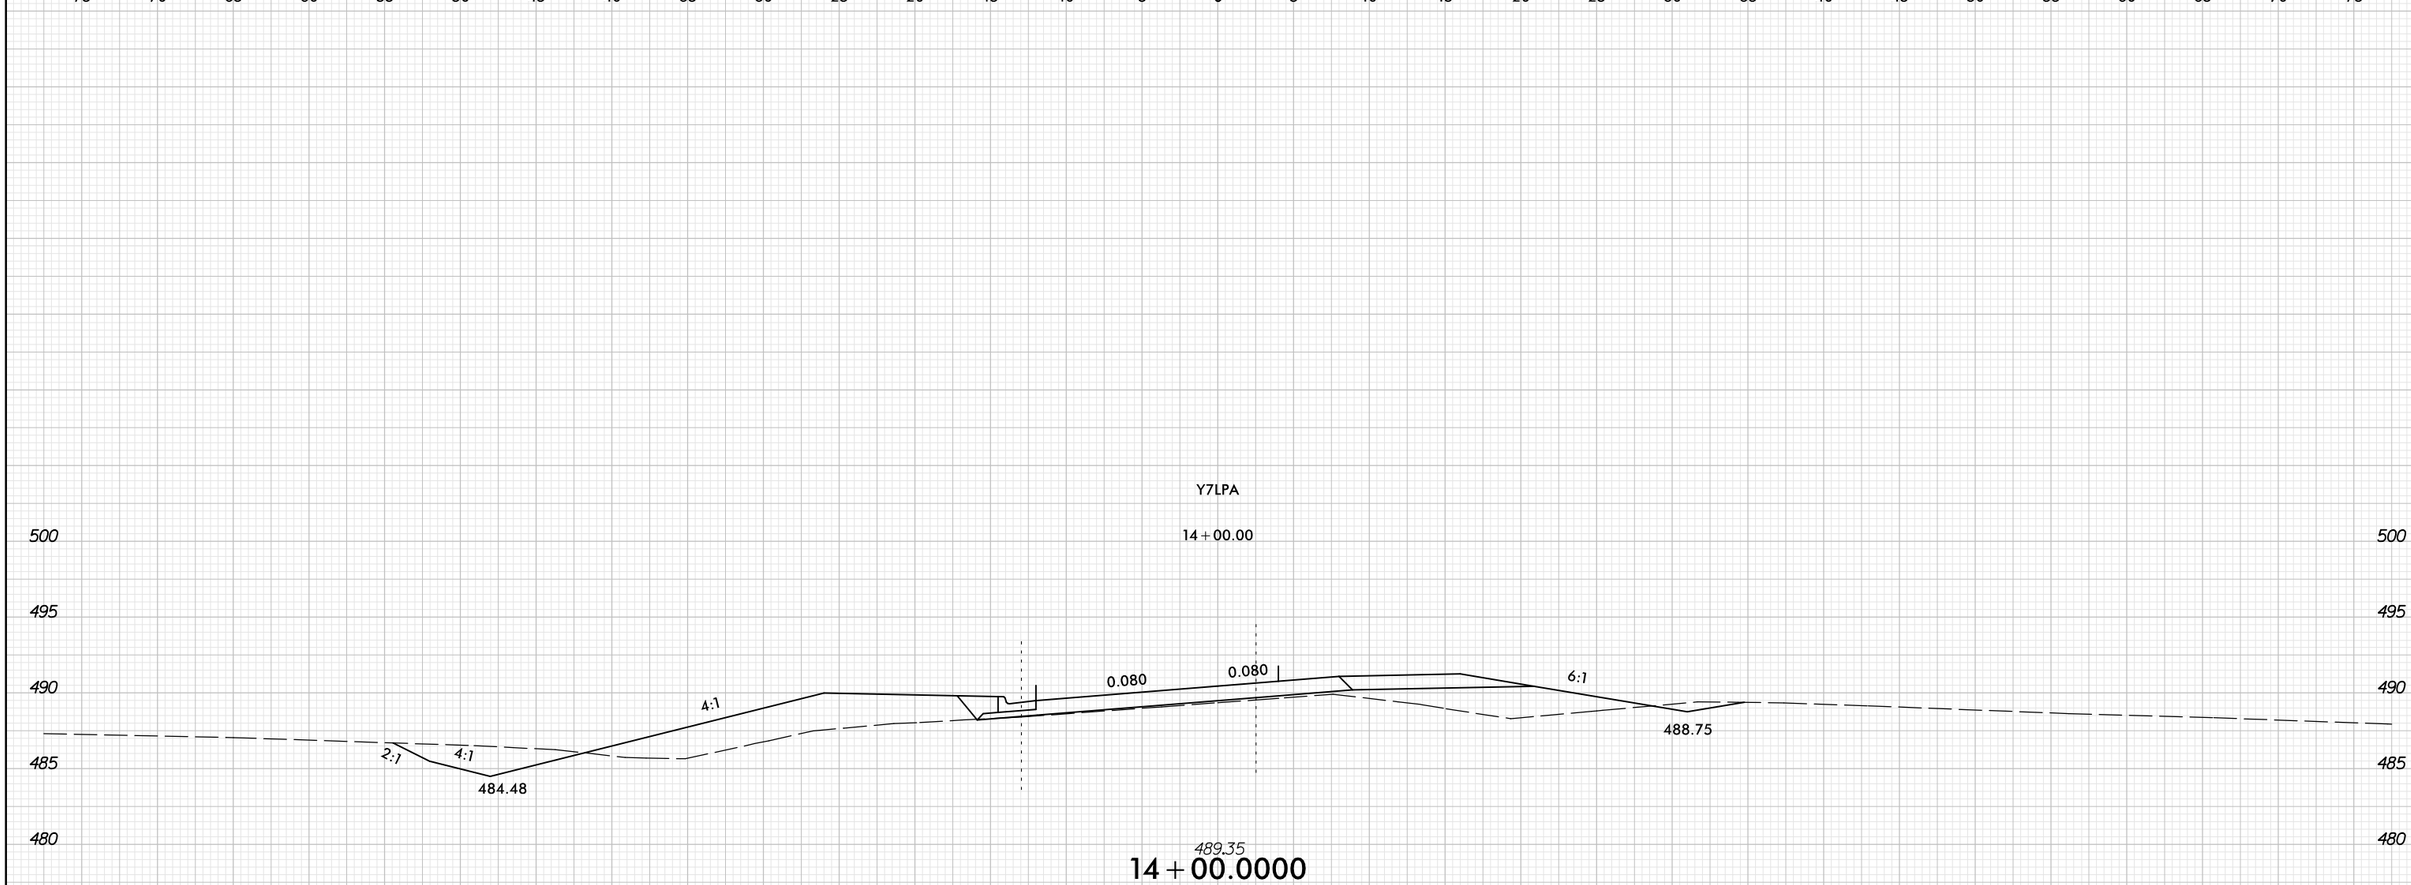

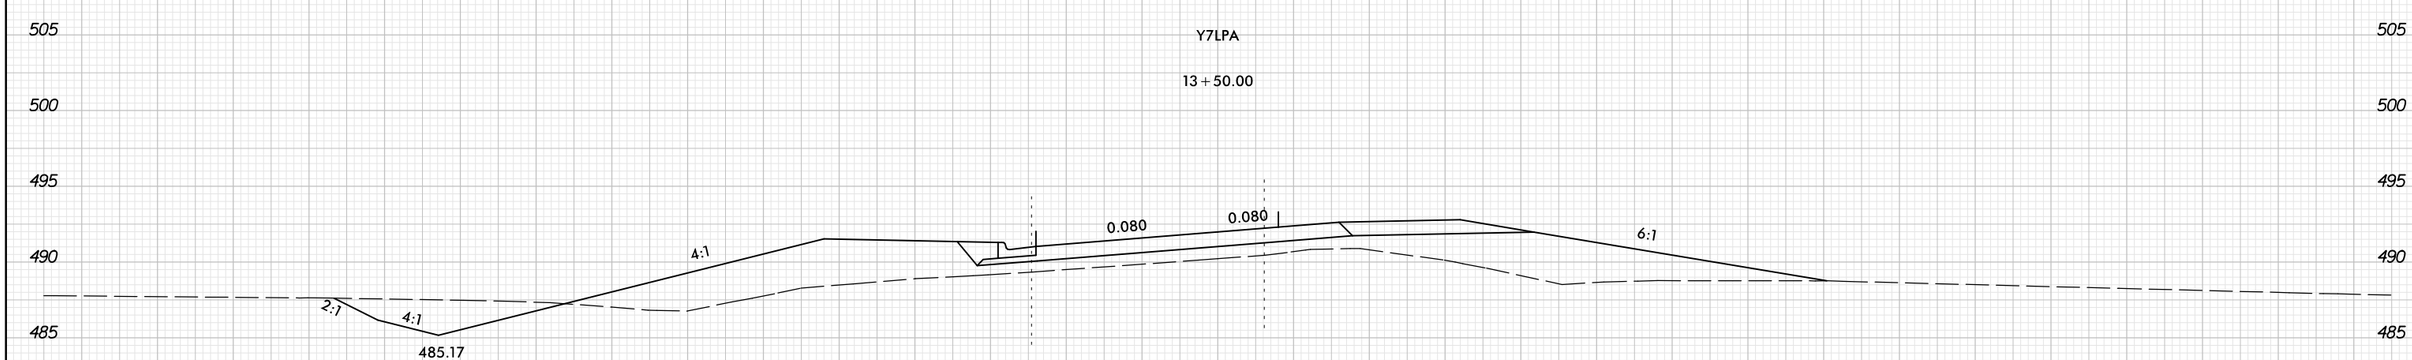

-Y7LPA-

8/23/99

1/6/2015
C:\pwworking\tpa\d0412799\10914BA_RDY_XPL_Y7LPA.dgn
11:35:18 PM