0 5 10	PROJ. REFERENCE NO.	SHEET NO.
	I-0914BA	X-CR-105

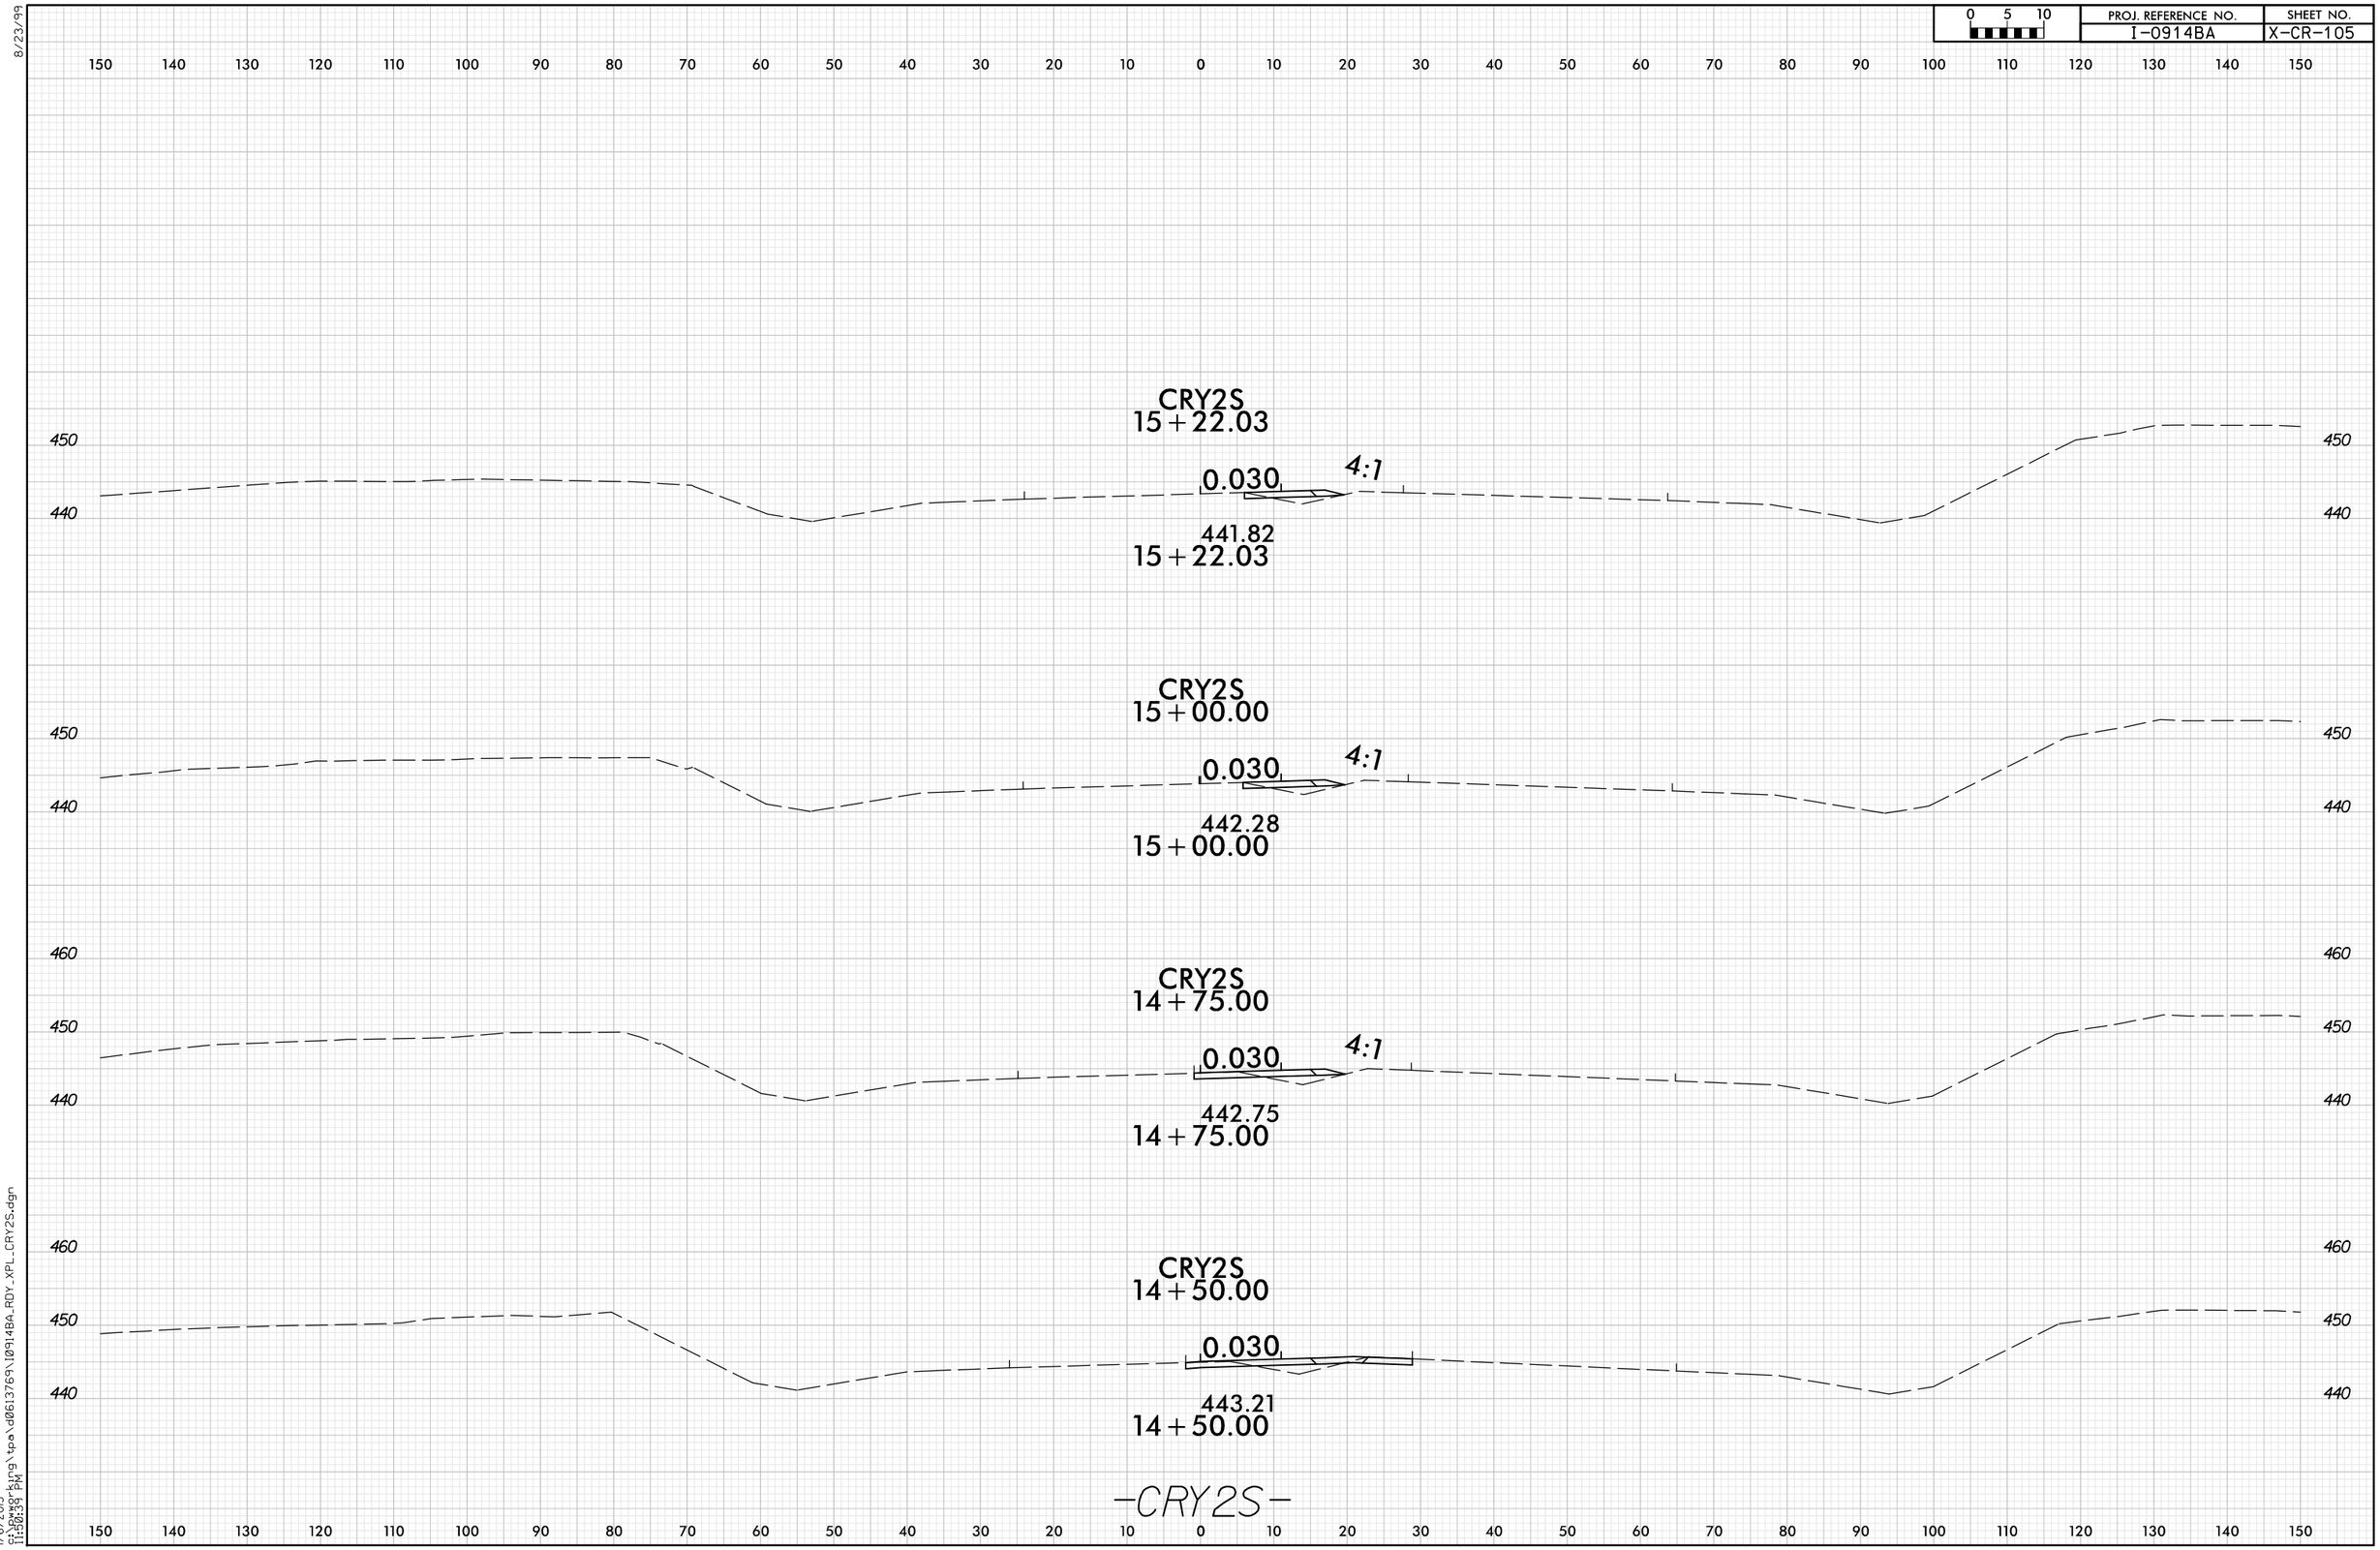

8/23/99

1/6/2015
11:50:39 PM
G:\Bwagner\ing\tpa\d06137769\I0914BA_RDY_XPL_CRY2S.dgn