0 5 10	PROJ. REFERENCE NO.	SHEET NO.
	I-0914BA	X-455

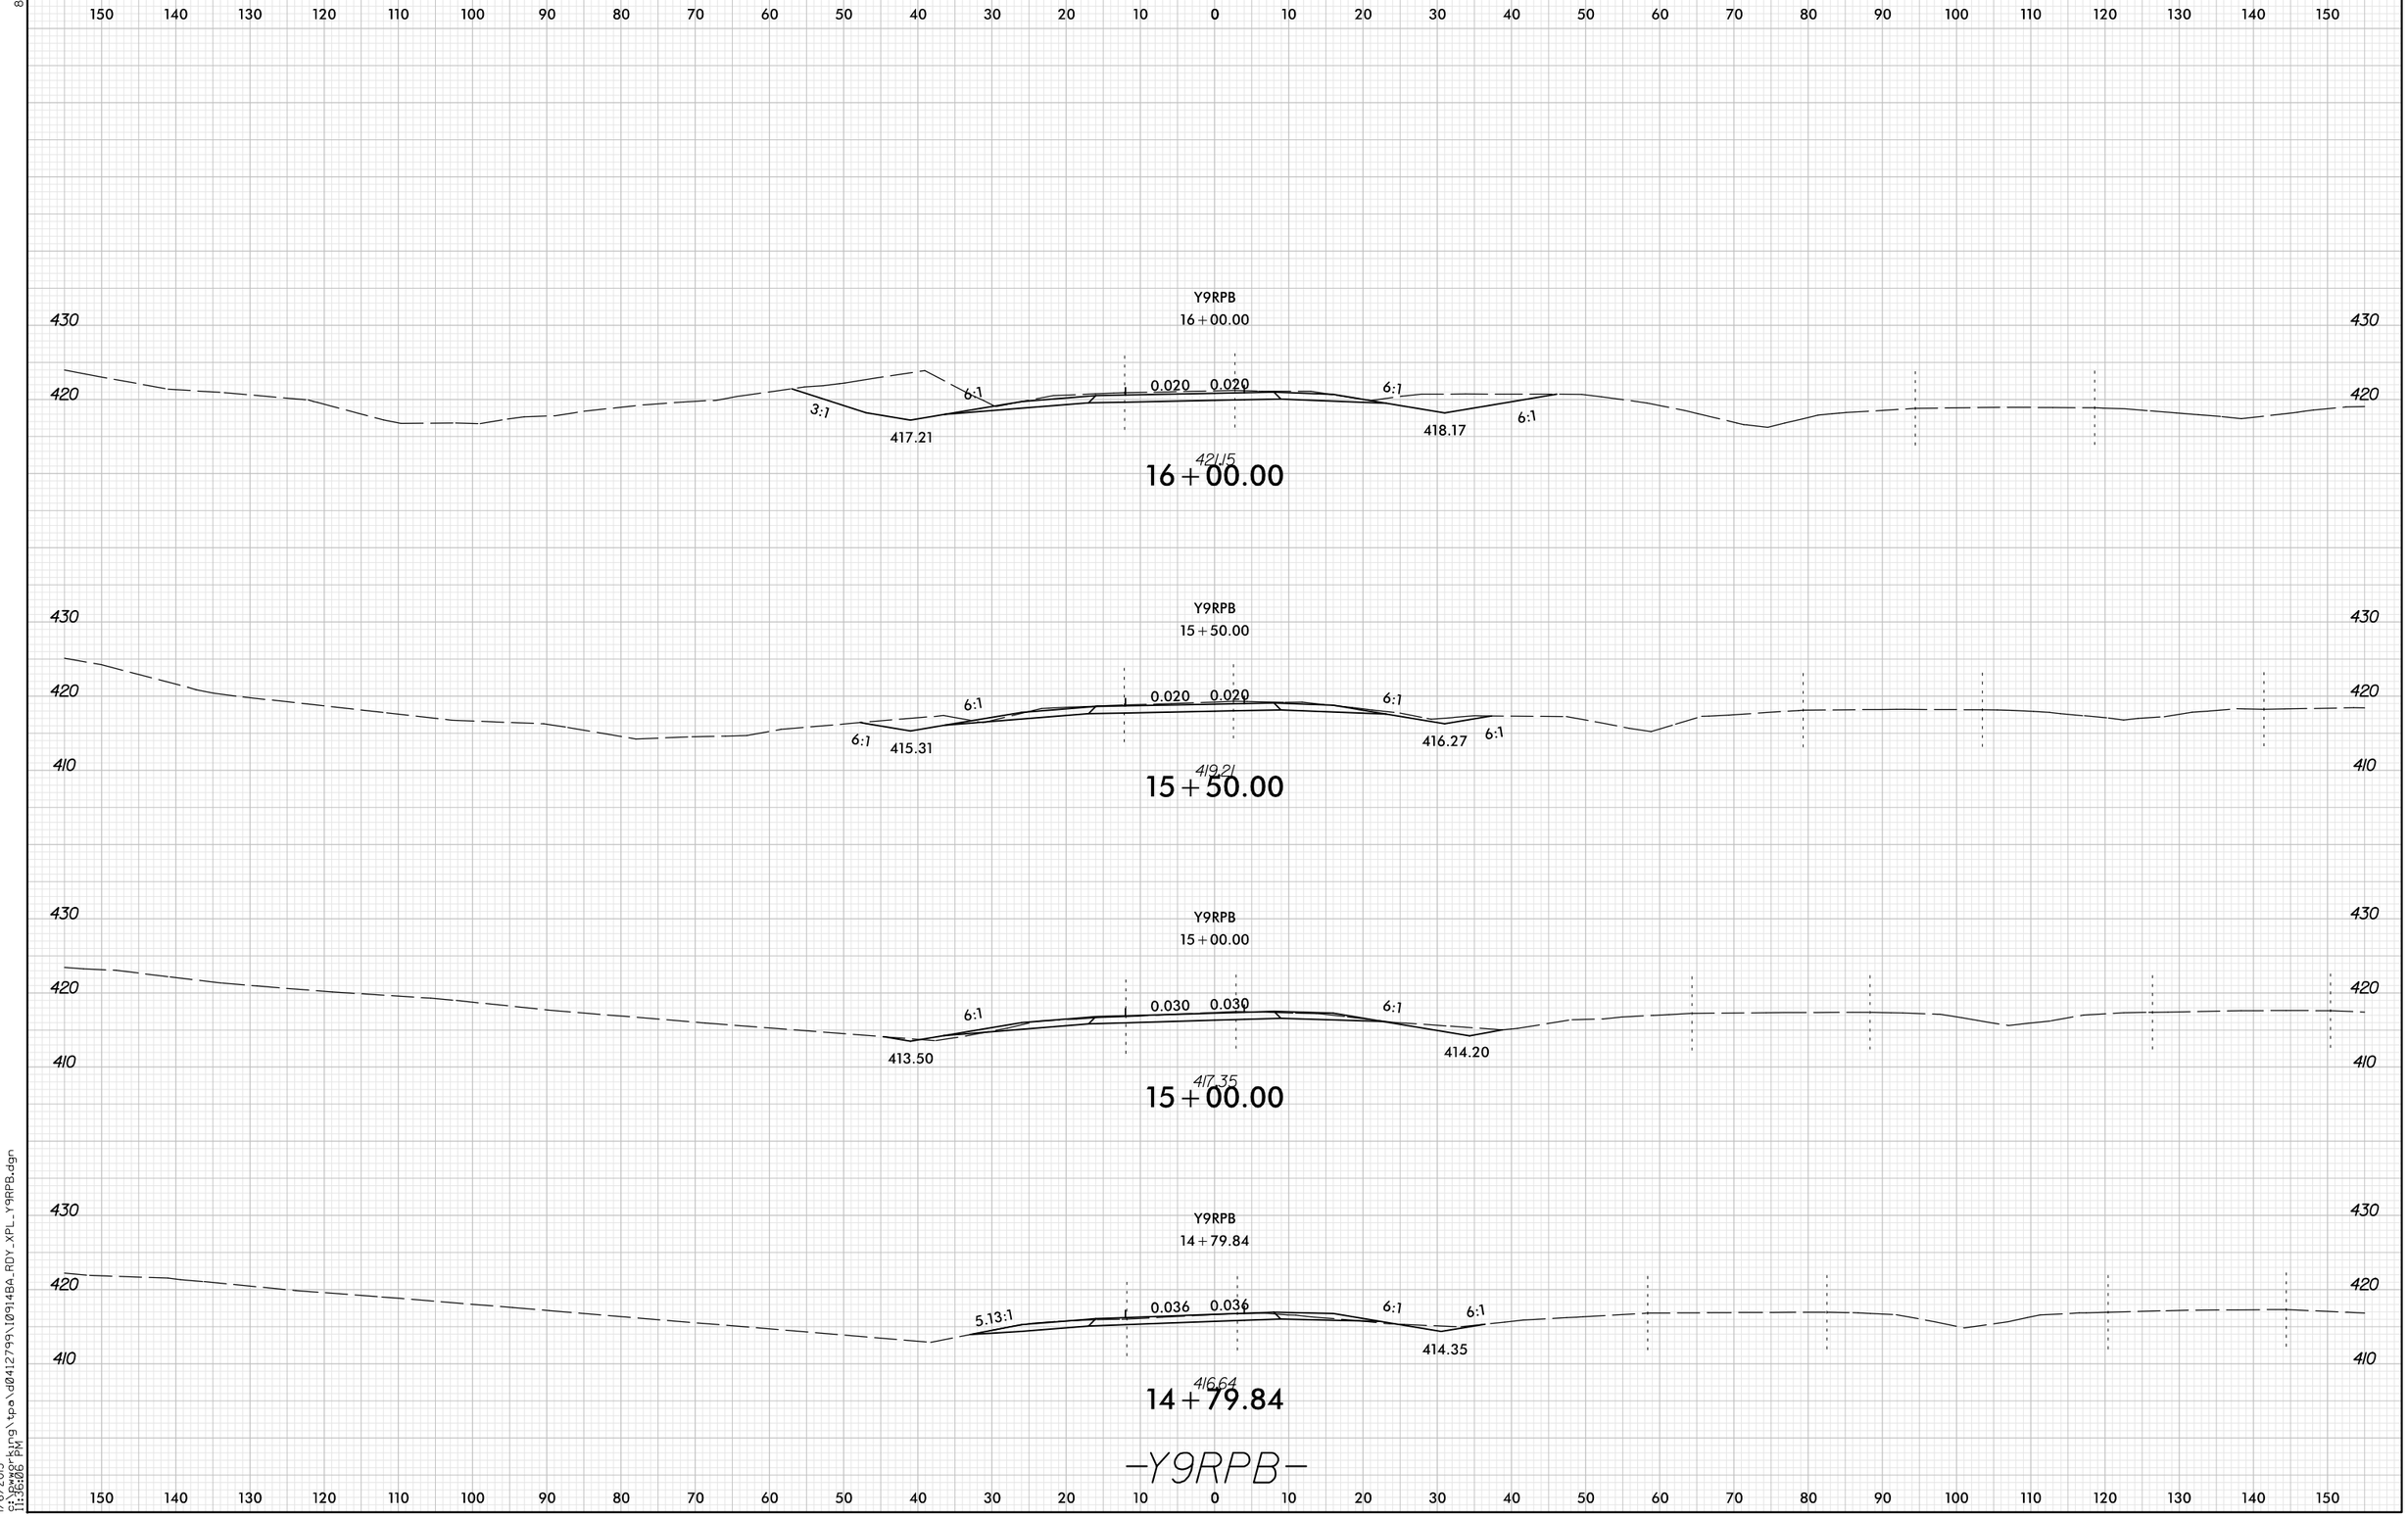

8/23/99

1/6/2015
C:\Bwager\king\tpa\d0412799\1091.4BA_RDY_XPL_Y9RPB.dgn
11:36:06 PM