0 2.5 5	PROJ. REFERENCE NO.	SHEET NO.
	I-0914BA	X-407

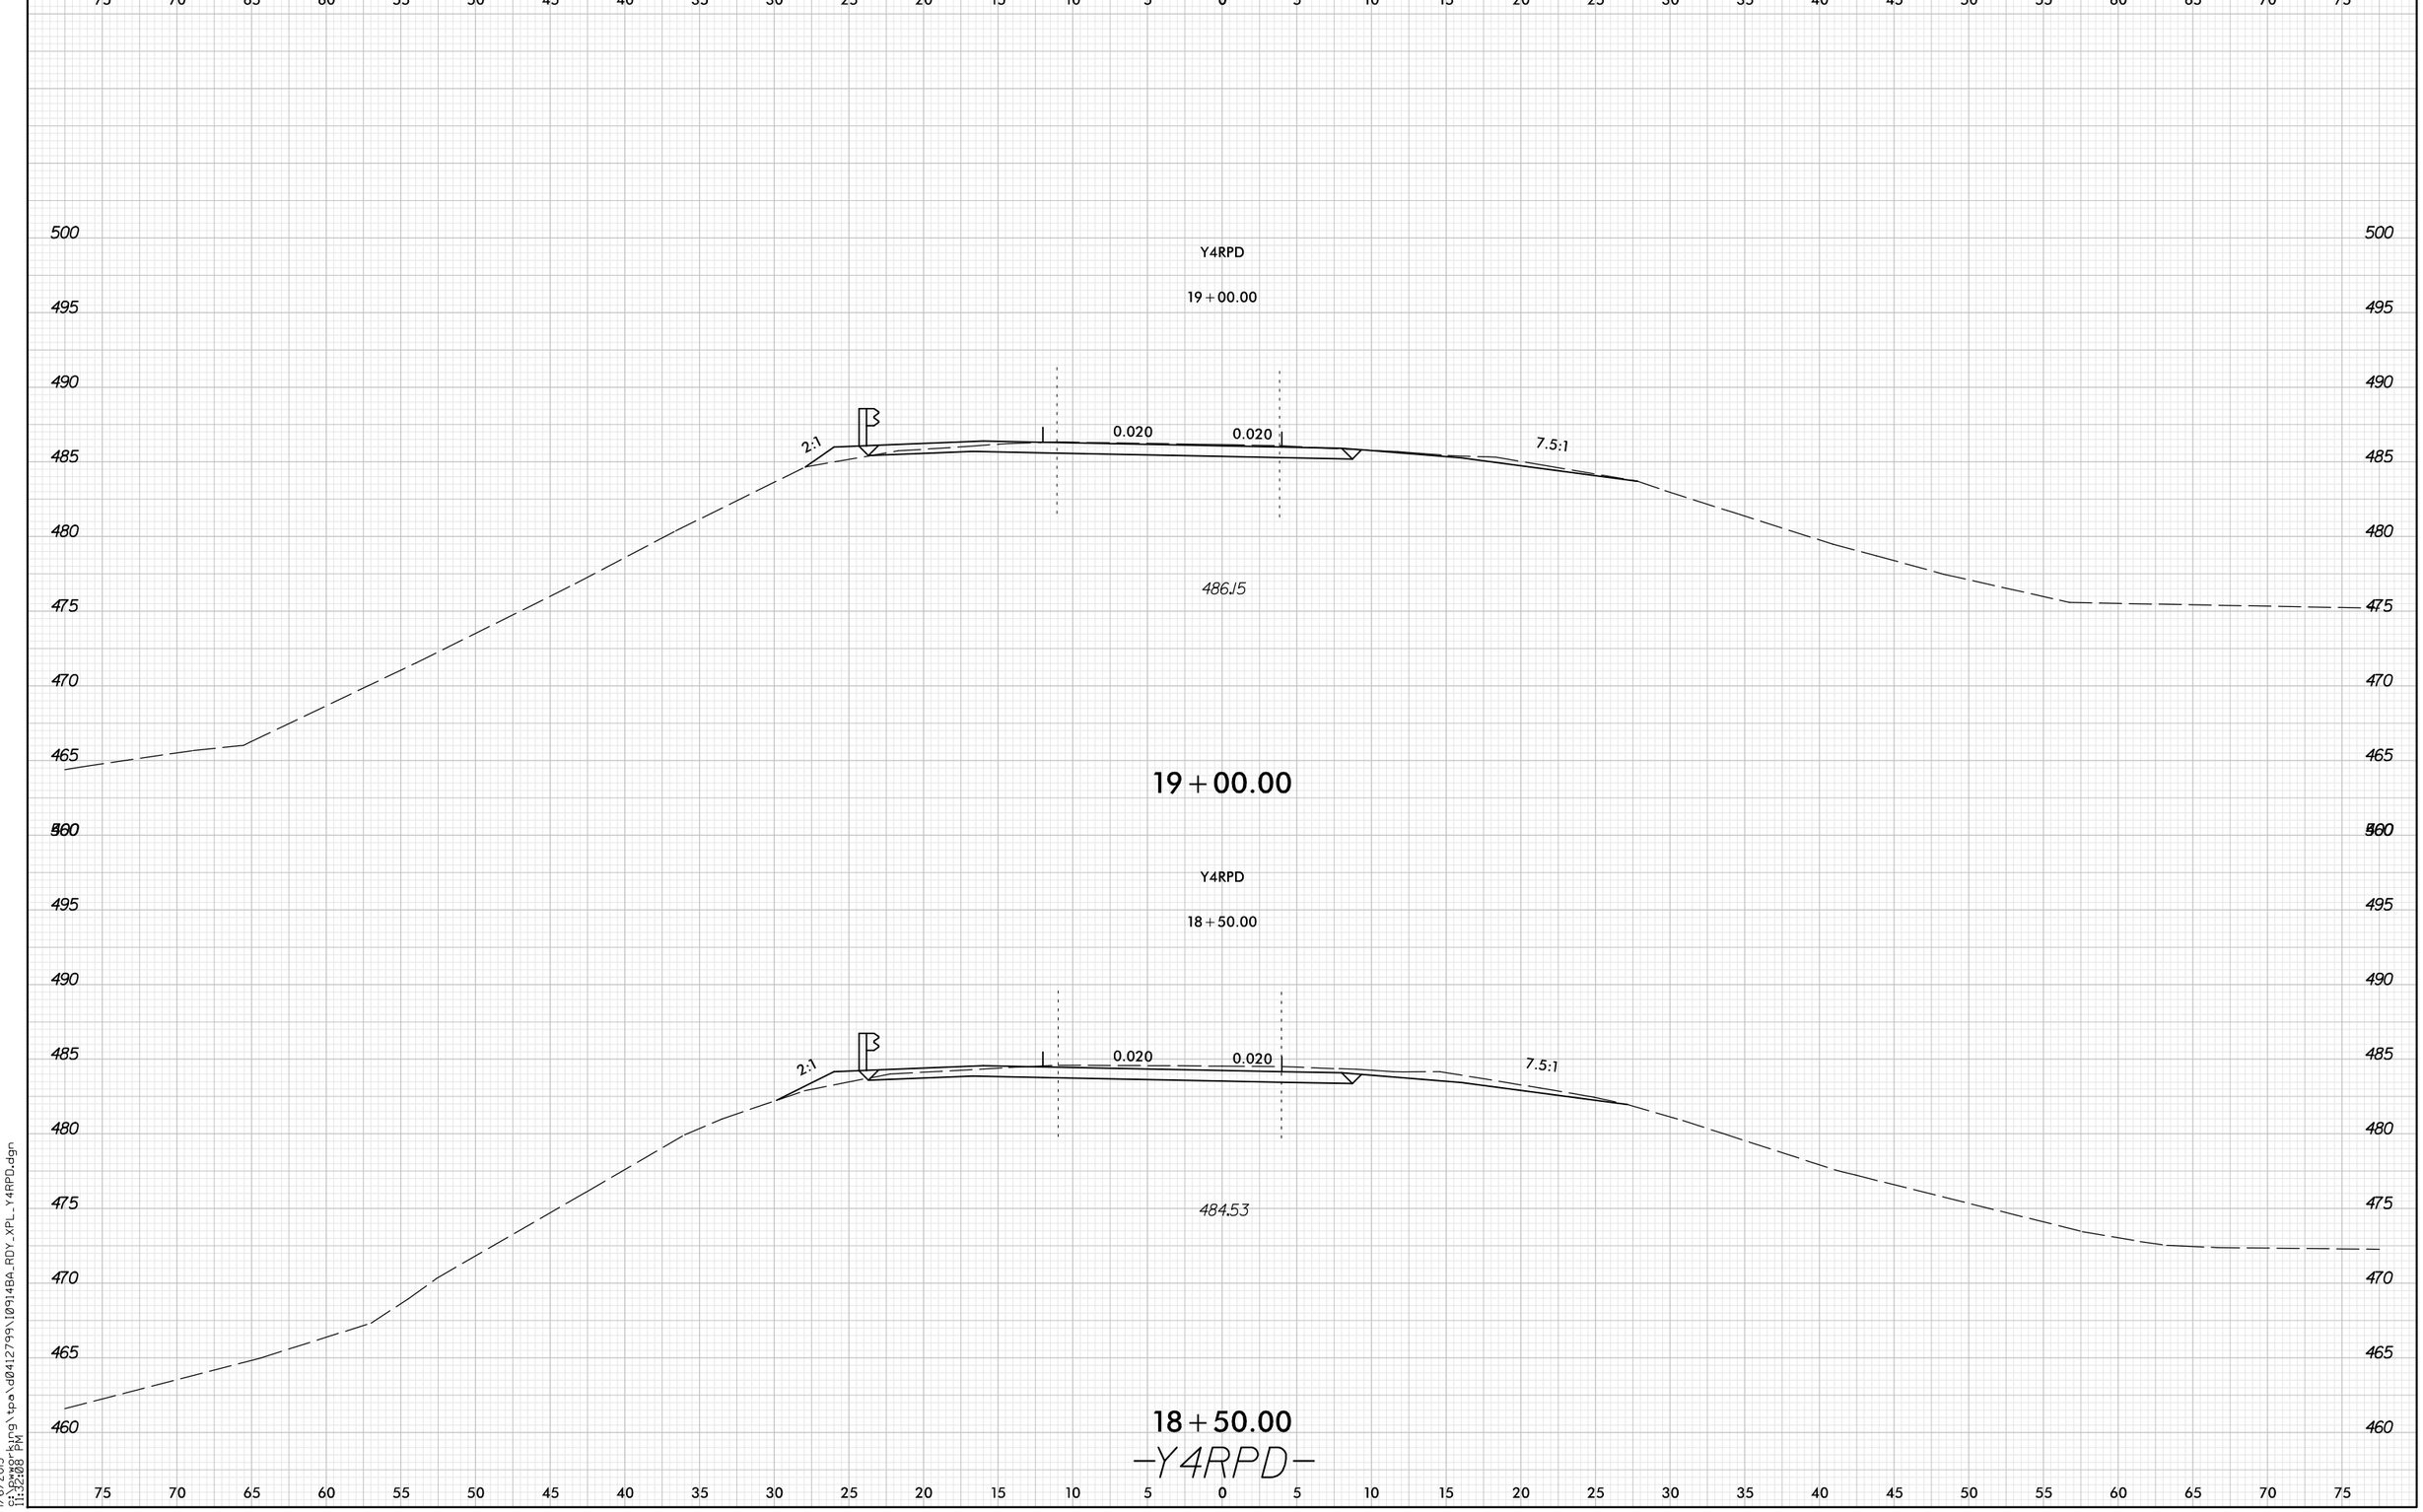

8/23/99

1/6/2015
G:\Bwagner\king\tpa\d0412799\1091-4BA_RDY_XPL_Y4RPD.dgn
11:32:08 PM