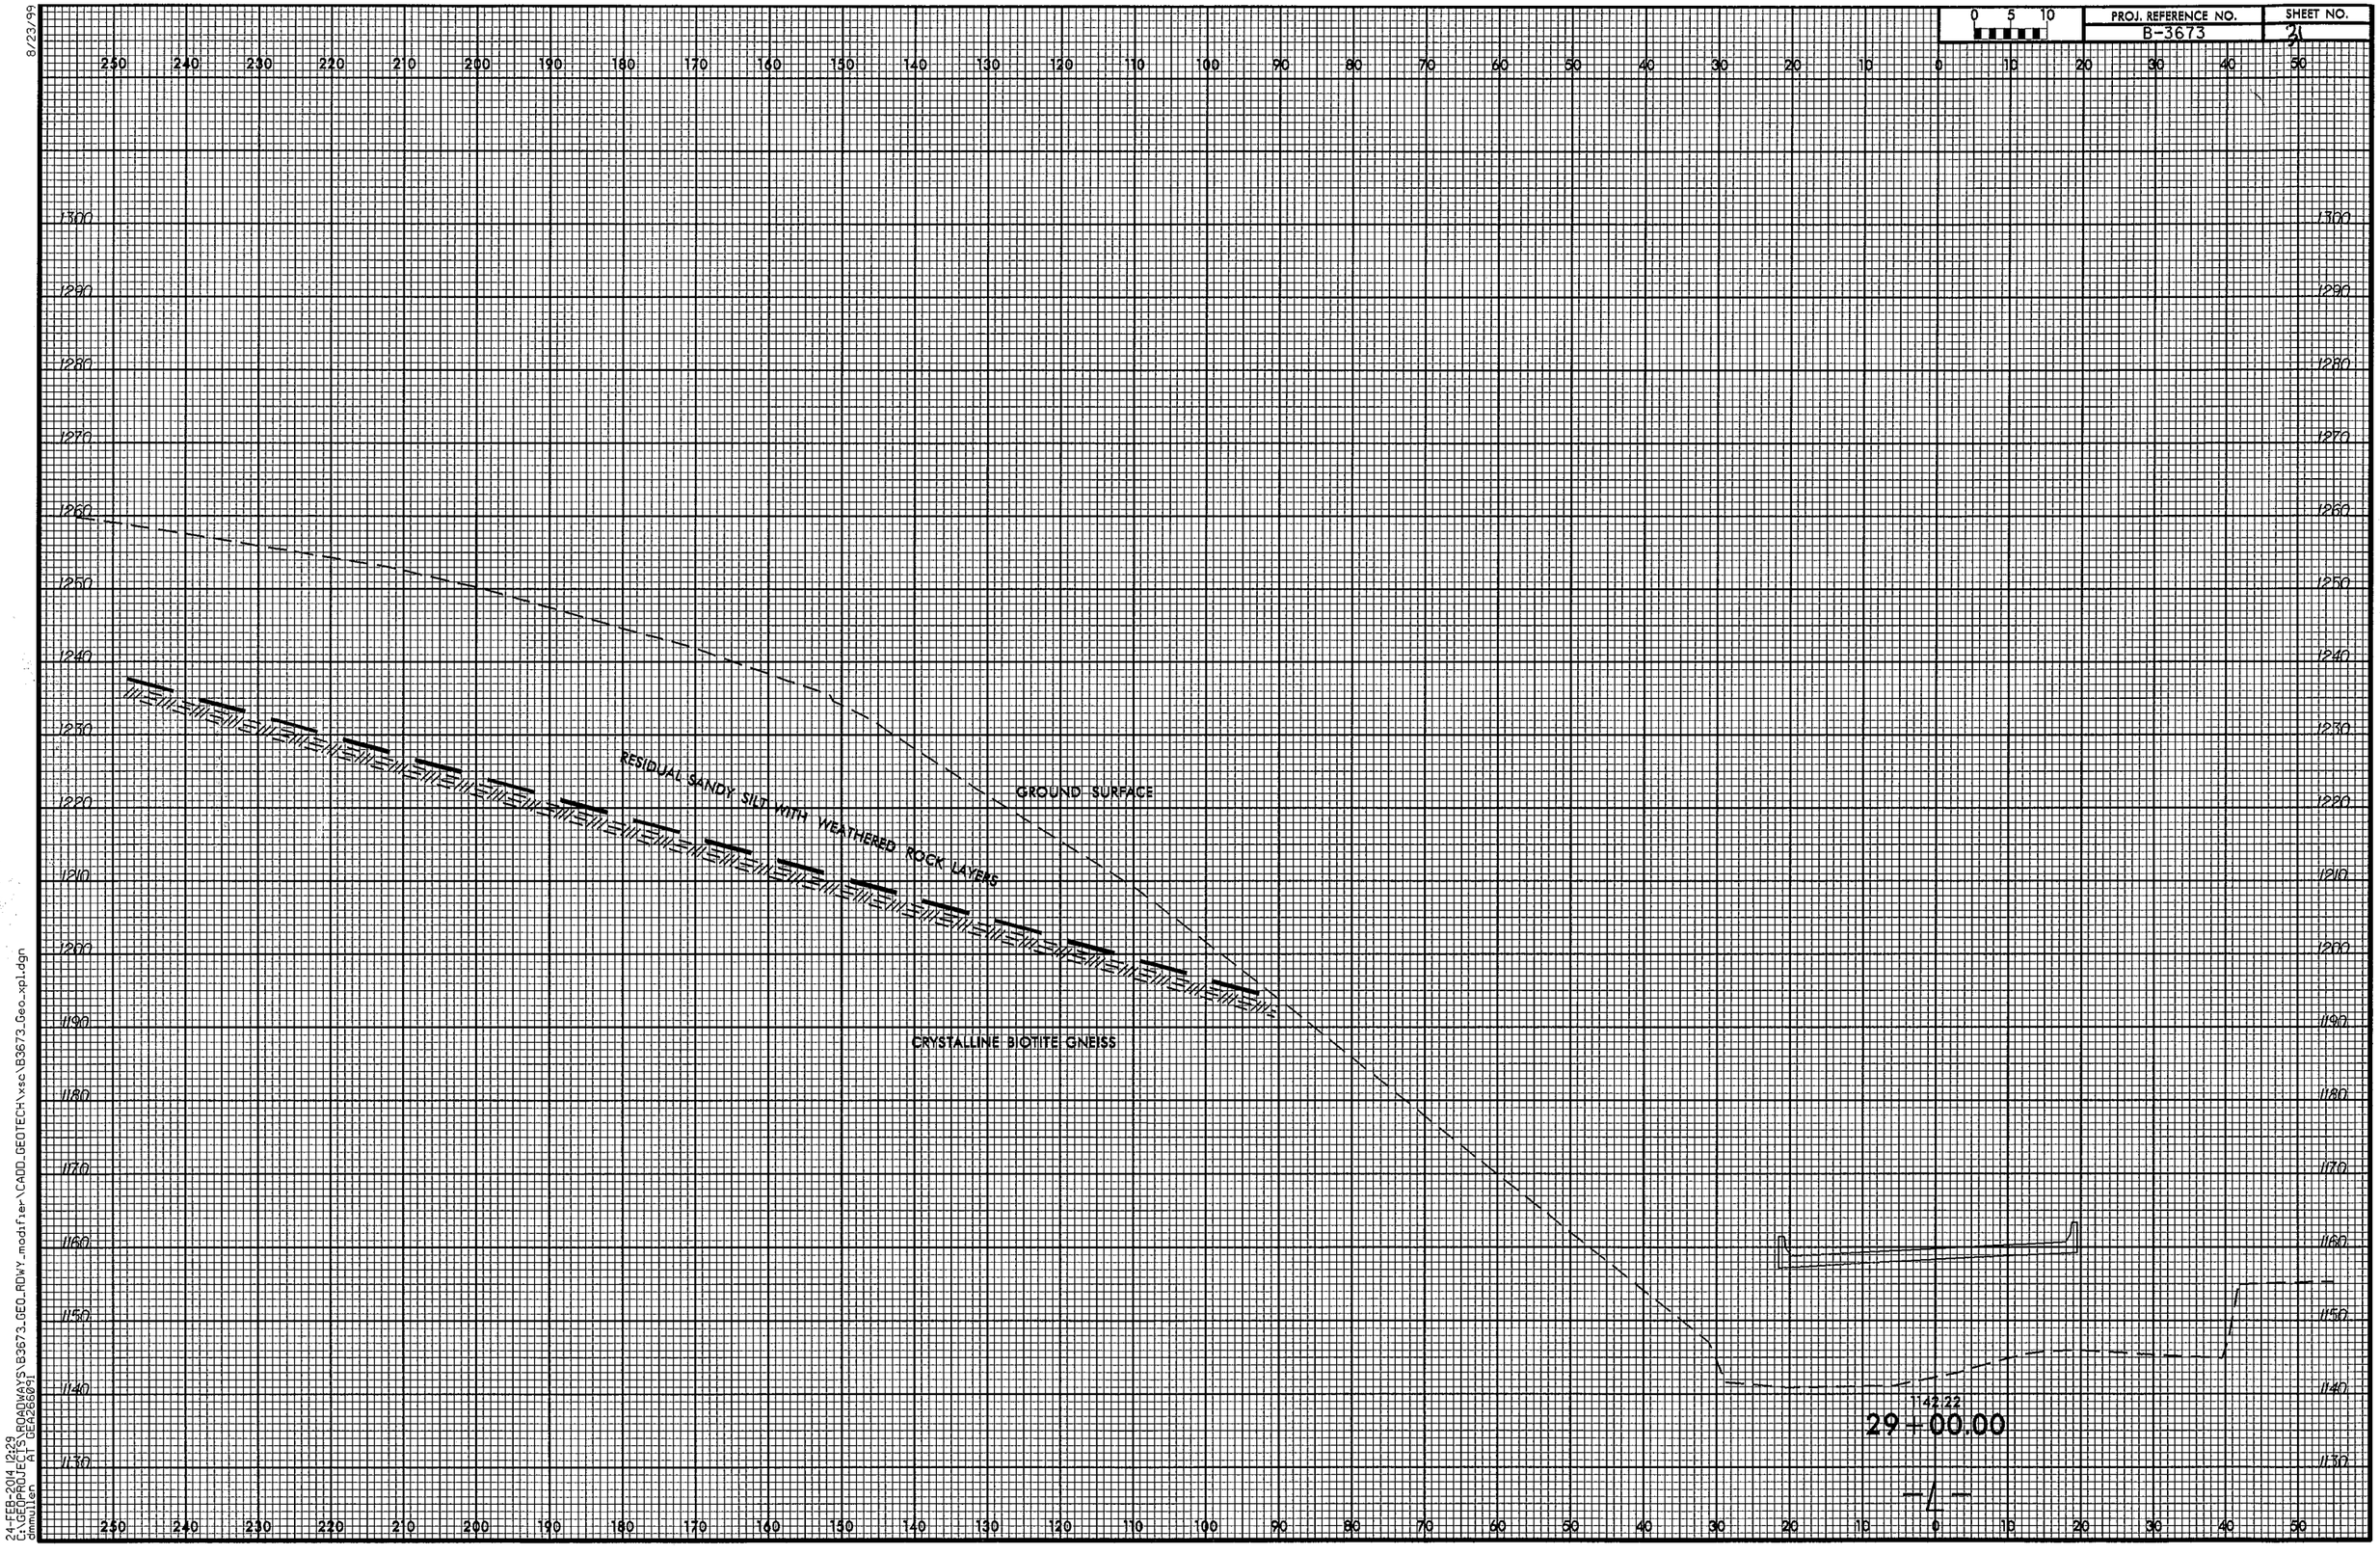

8/23/99

24-FEB-2014 12:29
C:\GEOPROJECTS\ROADWAYS\B3673_GEO_ROWY_modifier\CADD_GEOTECH\xsc\B3673_Geo_xpl.dgn
dmmulen
A1 GE2260871