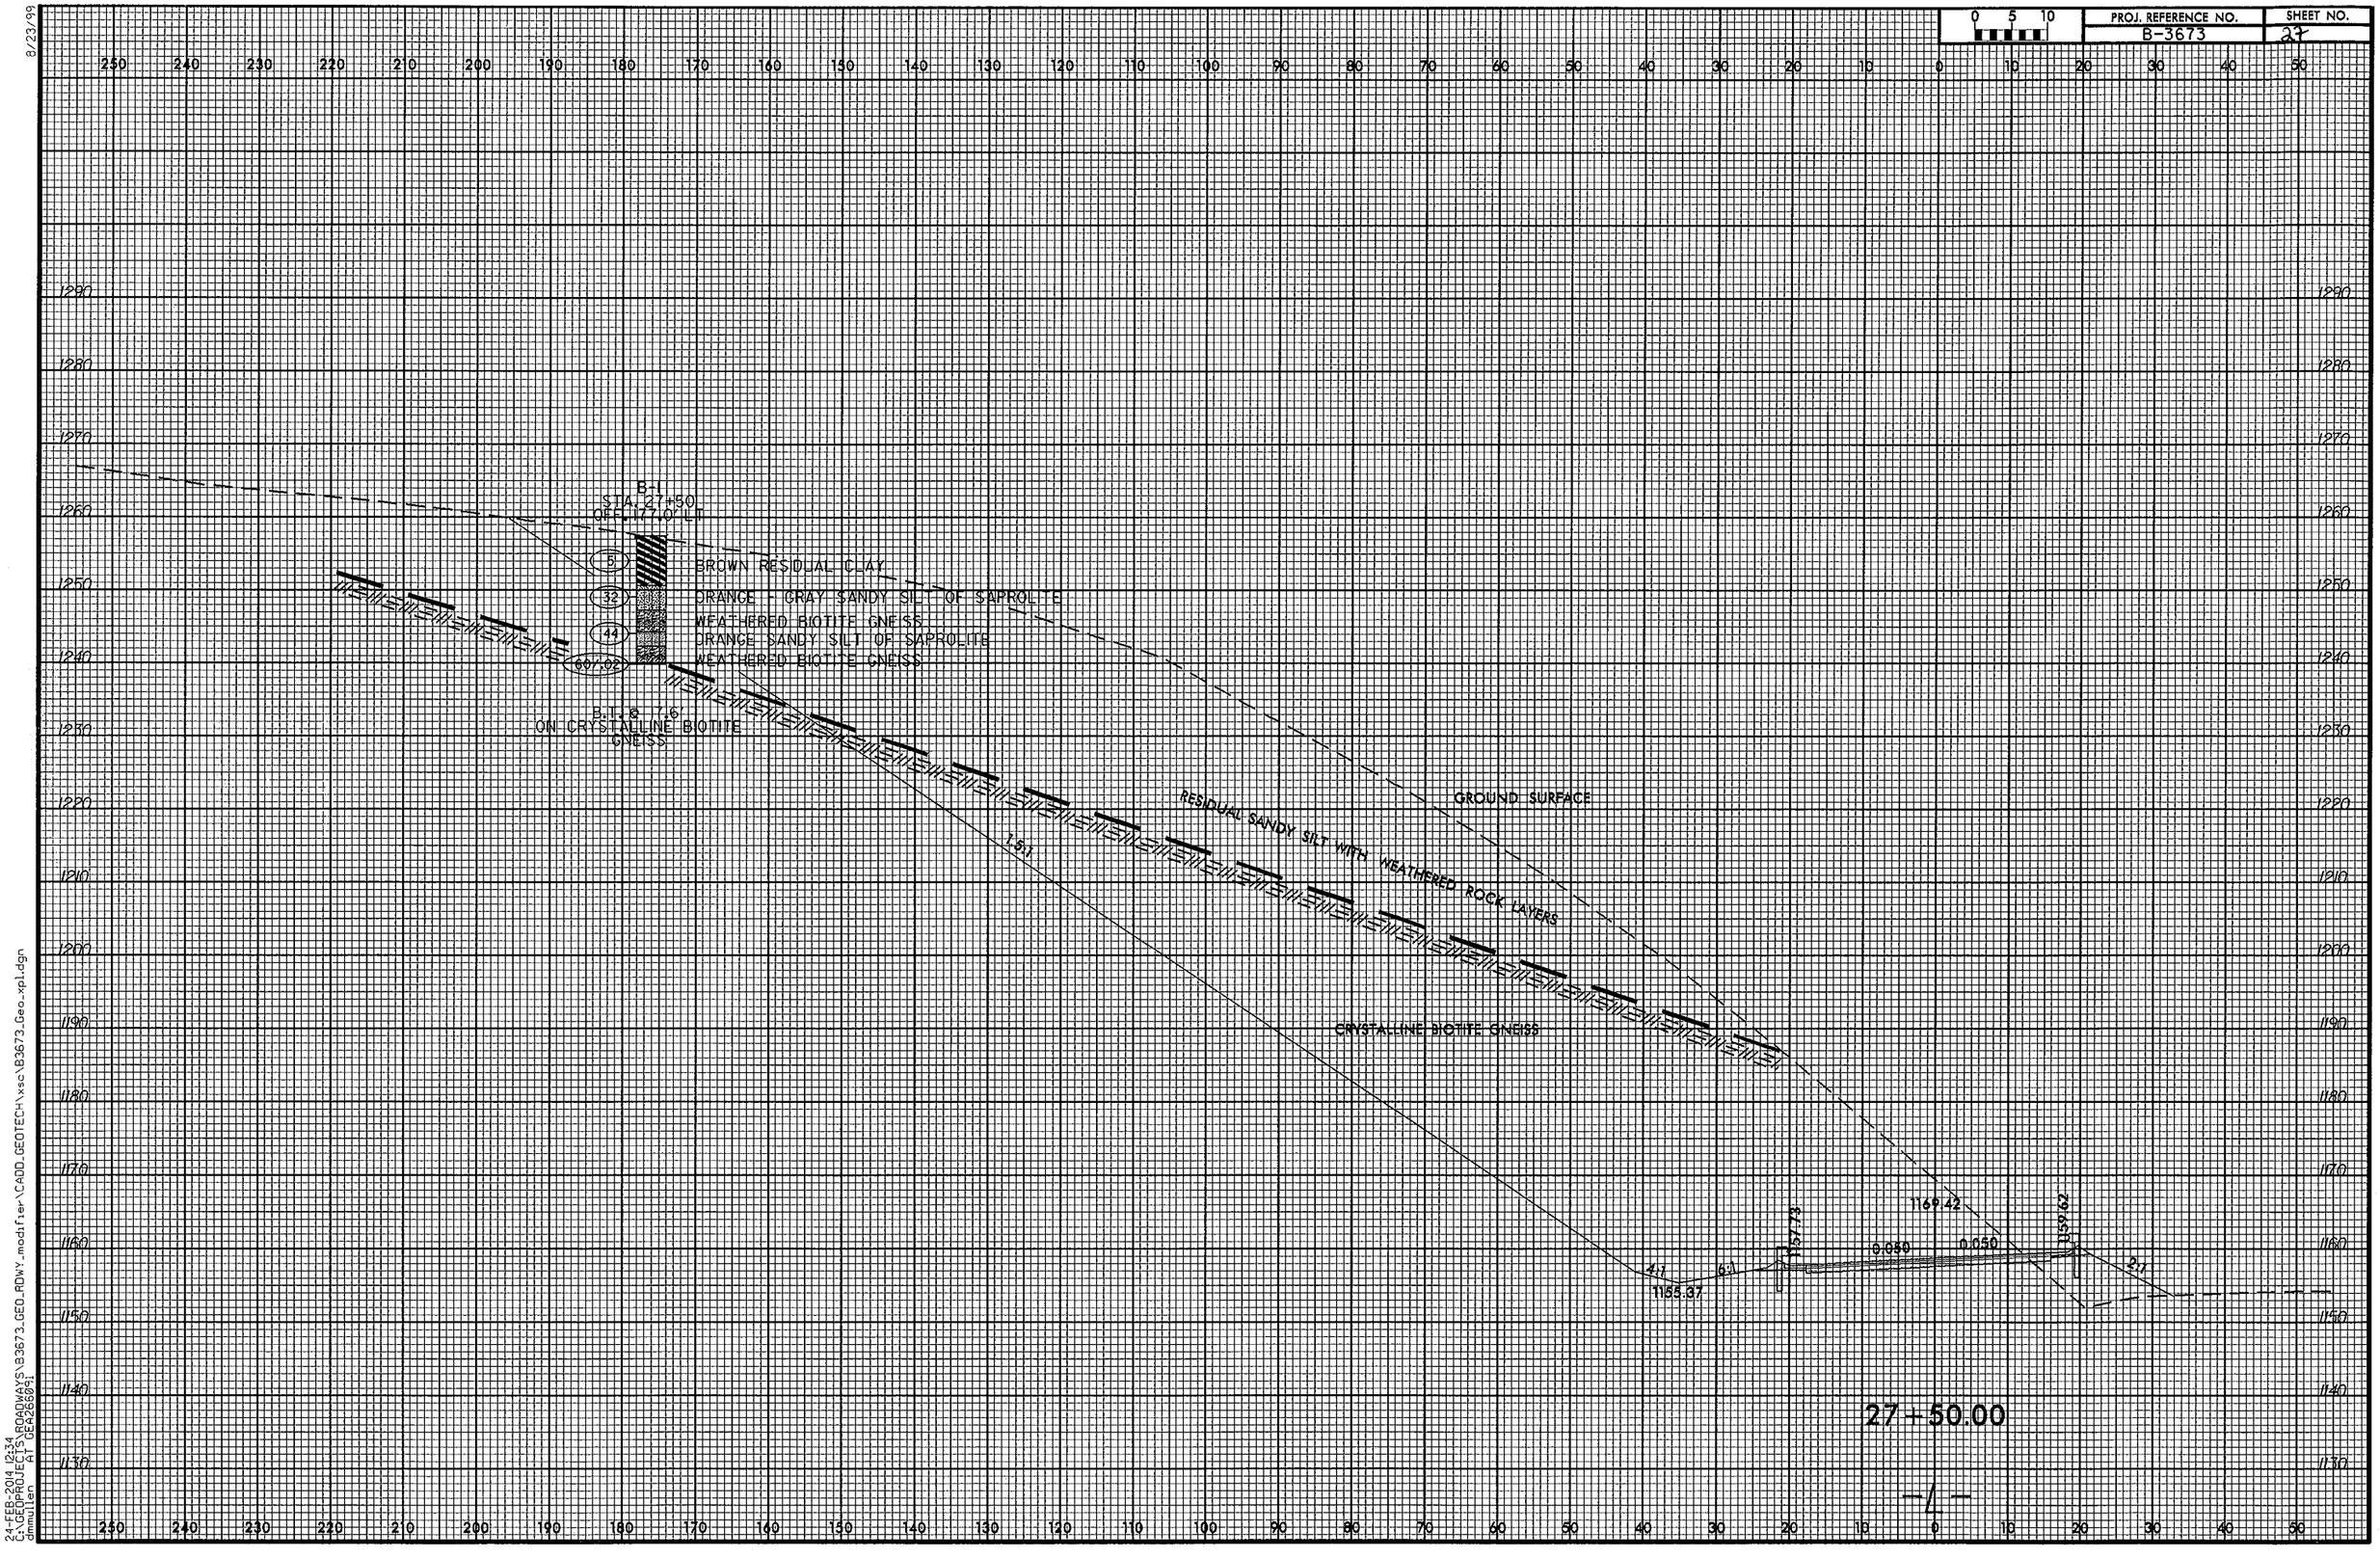

8/23/99

24-FEB-2014 12:34
C:\GEOPROJECTS\BROADWAYS\B3673.GEO_RDWY_modifier\CADD_GEOTECH\xsc\B3673_Geo_xpl.dgn
GEOPAK 13 GEA26B04