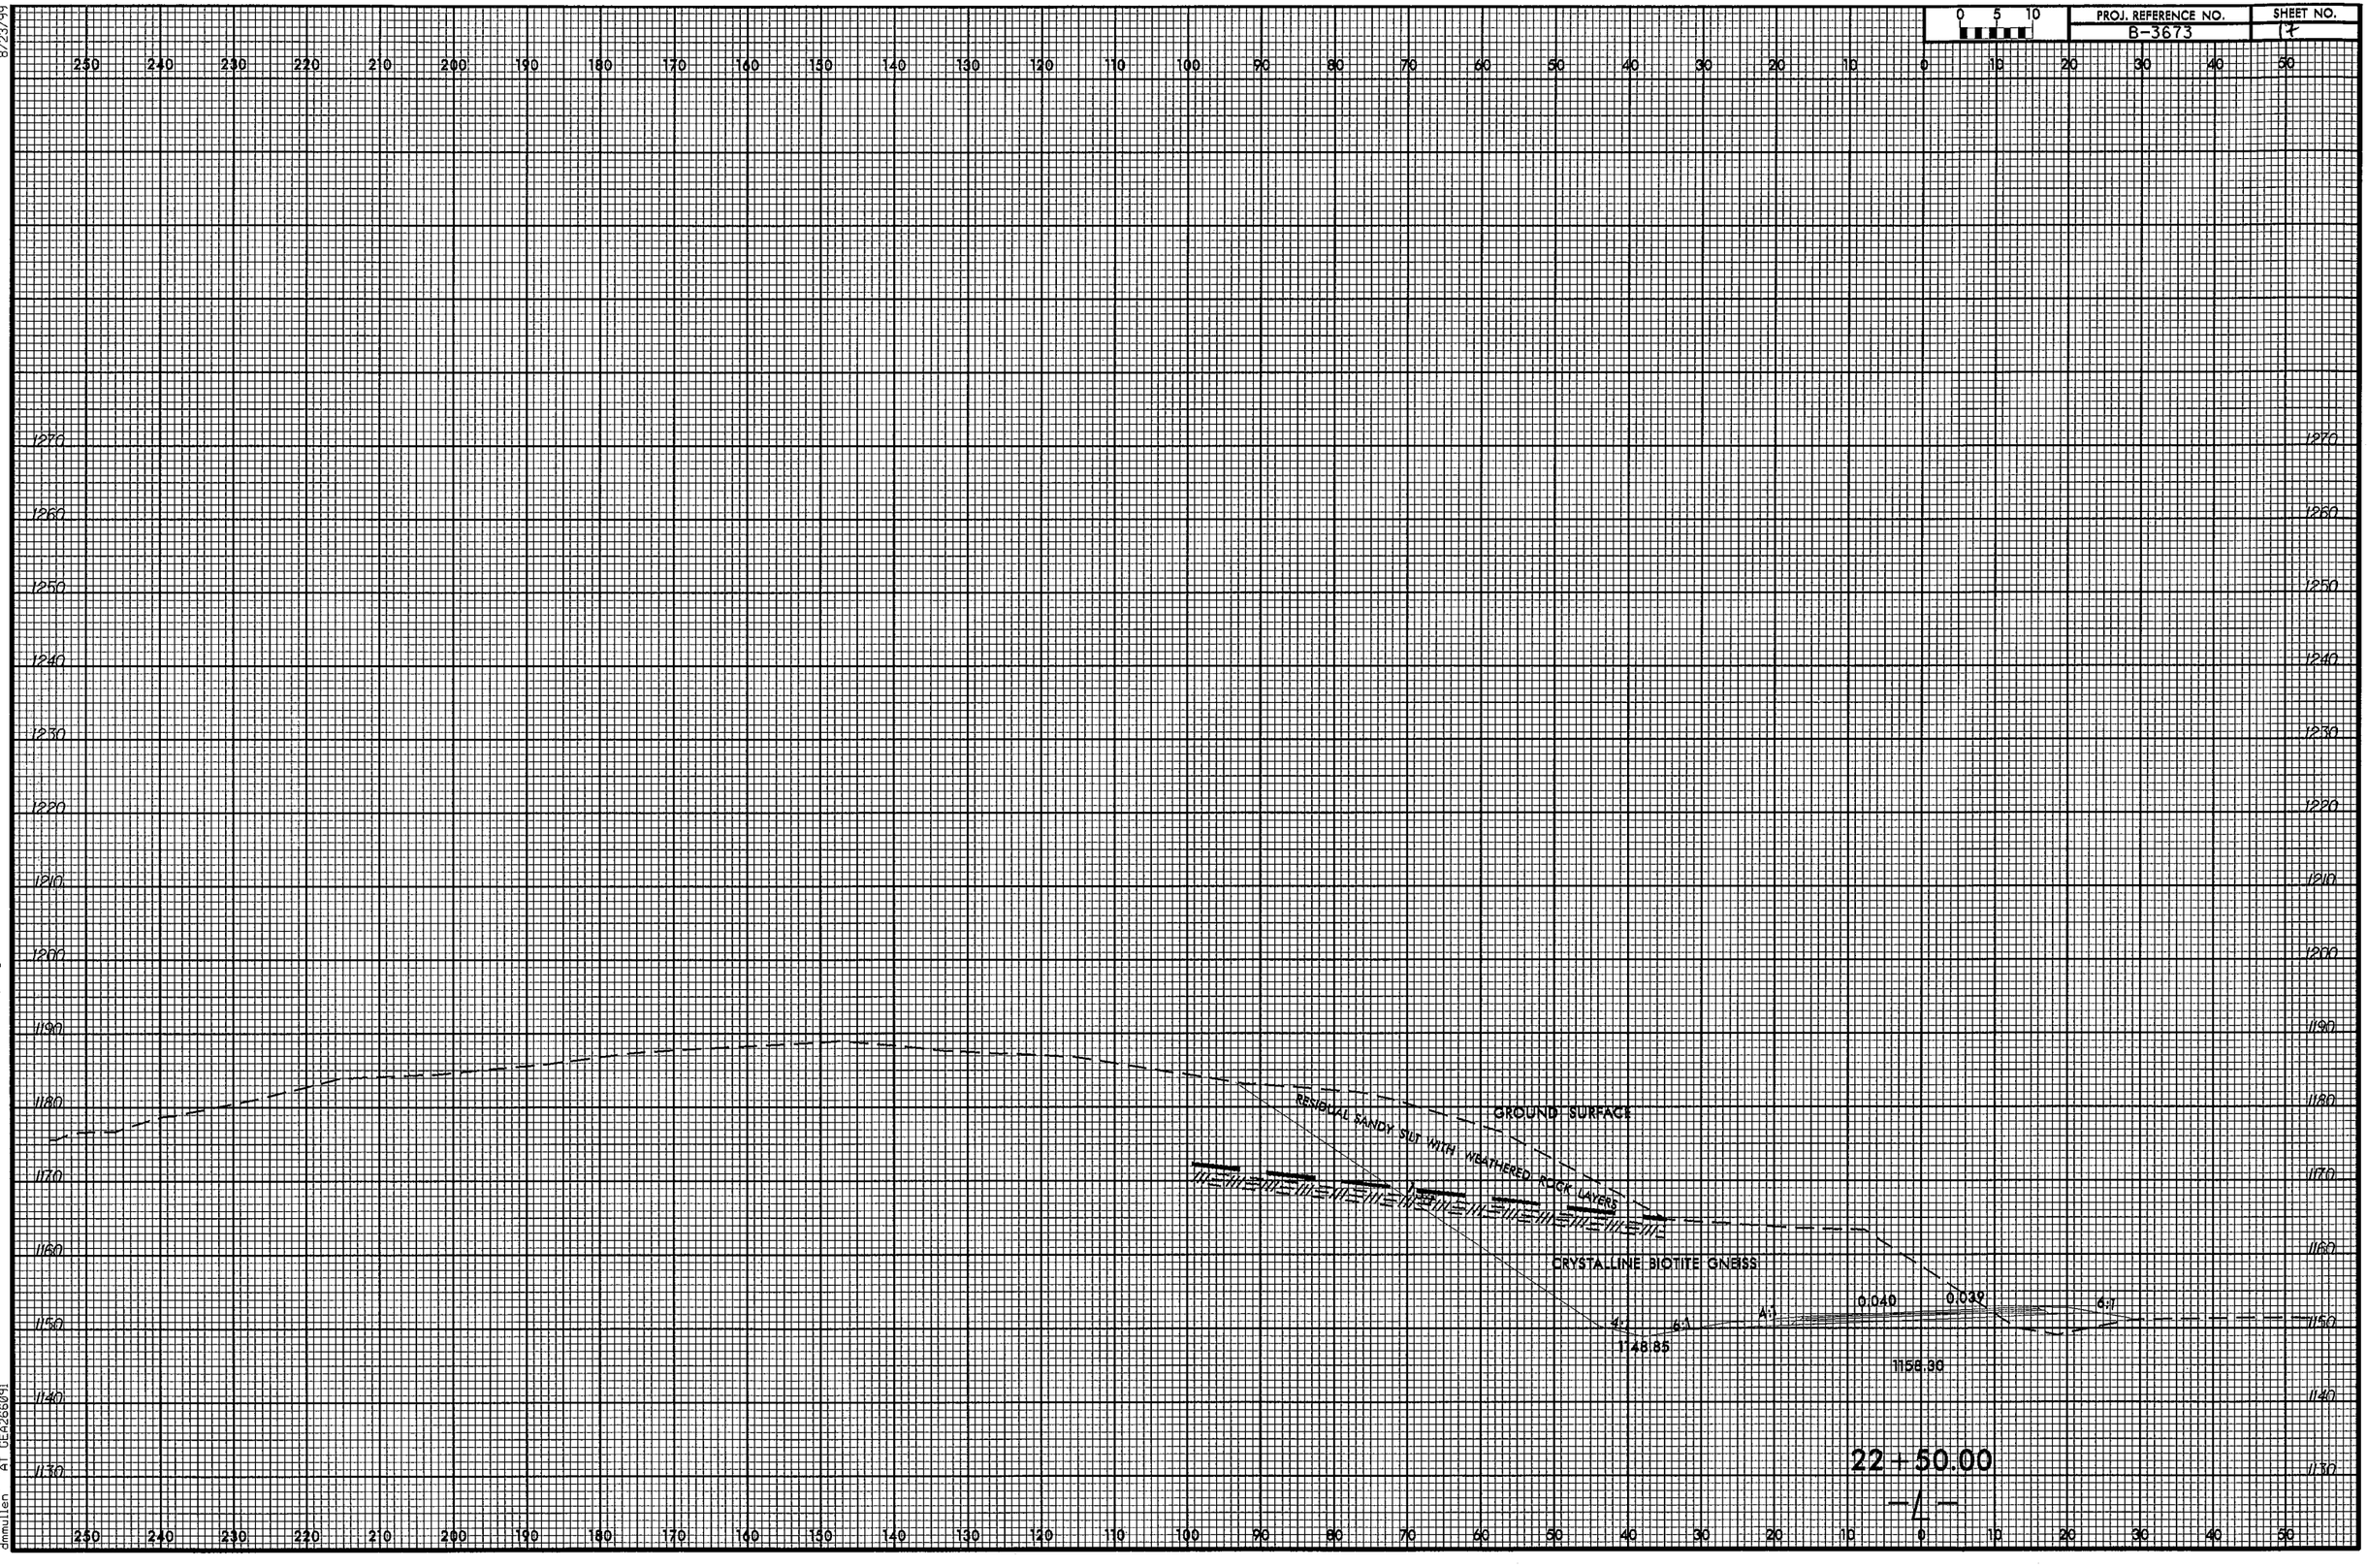

8/23/99

24-FEB-2014 12:51
C:\GEOPROJECTS\ROADWAYS\B3673_GEO_RDWY_modifier\CADD_GEOTECH\xsc\B3673_Geo_xpl.dgn
dmmullen AT GEA26091