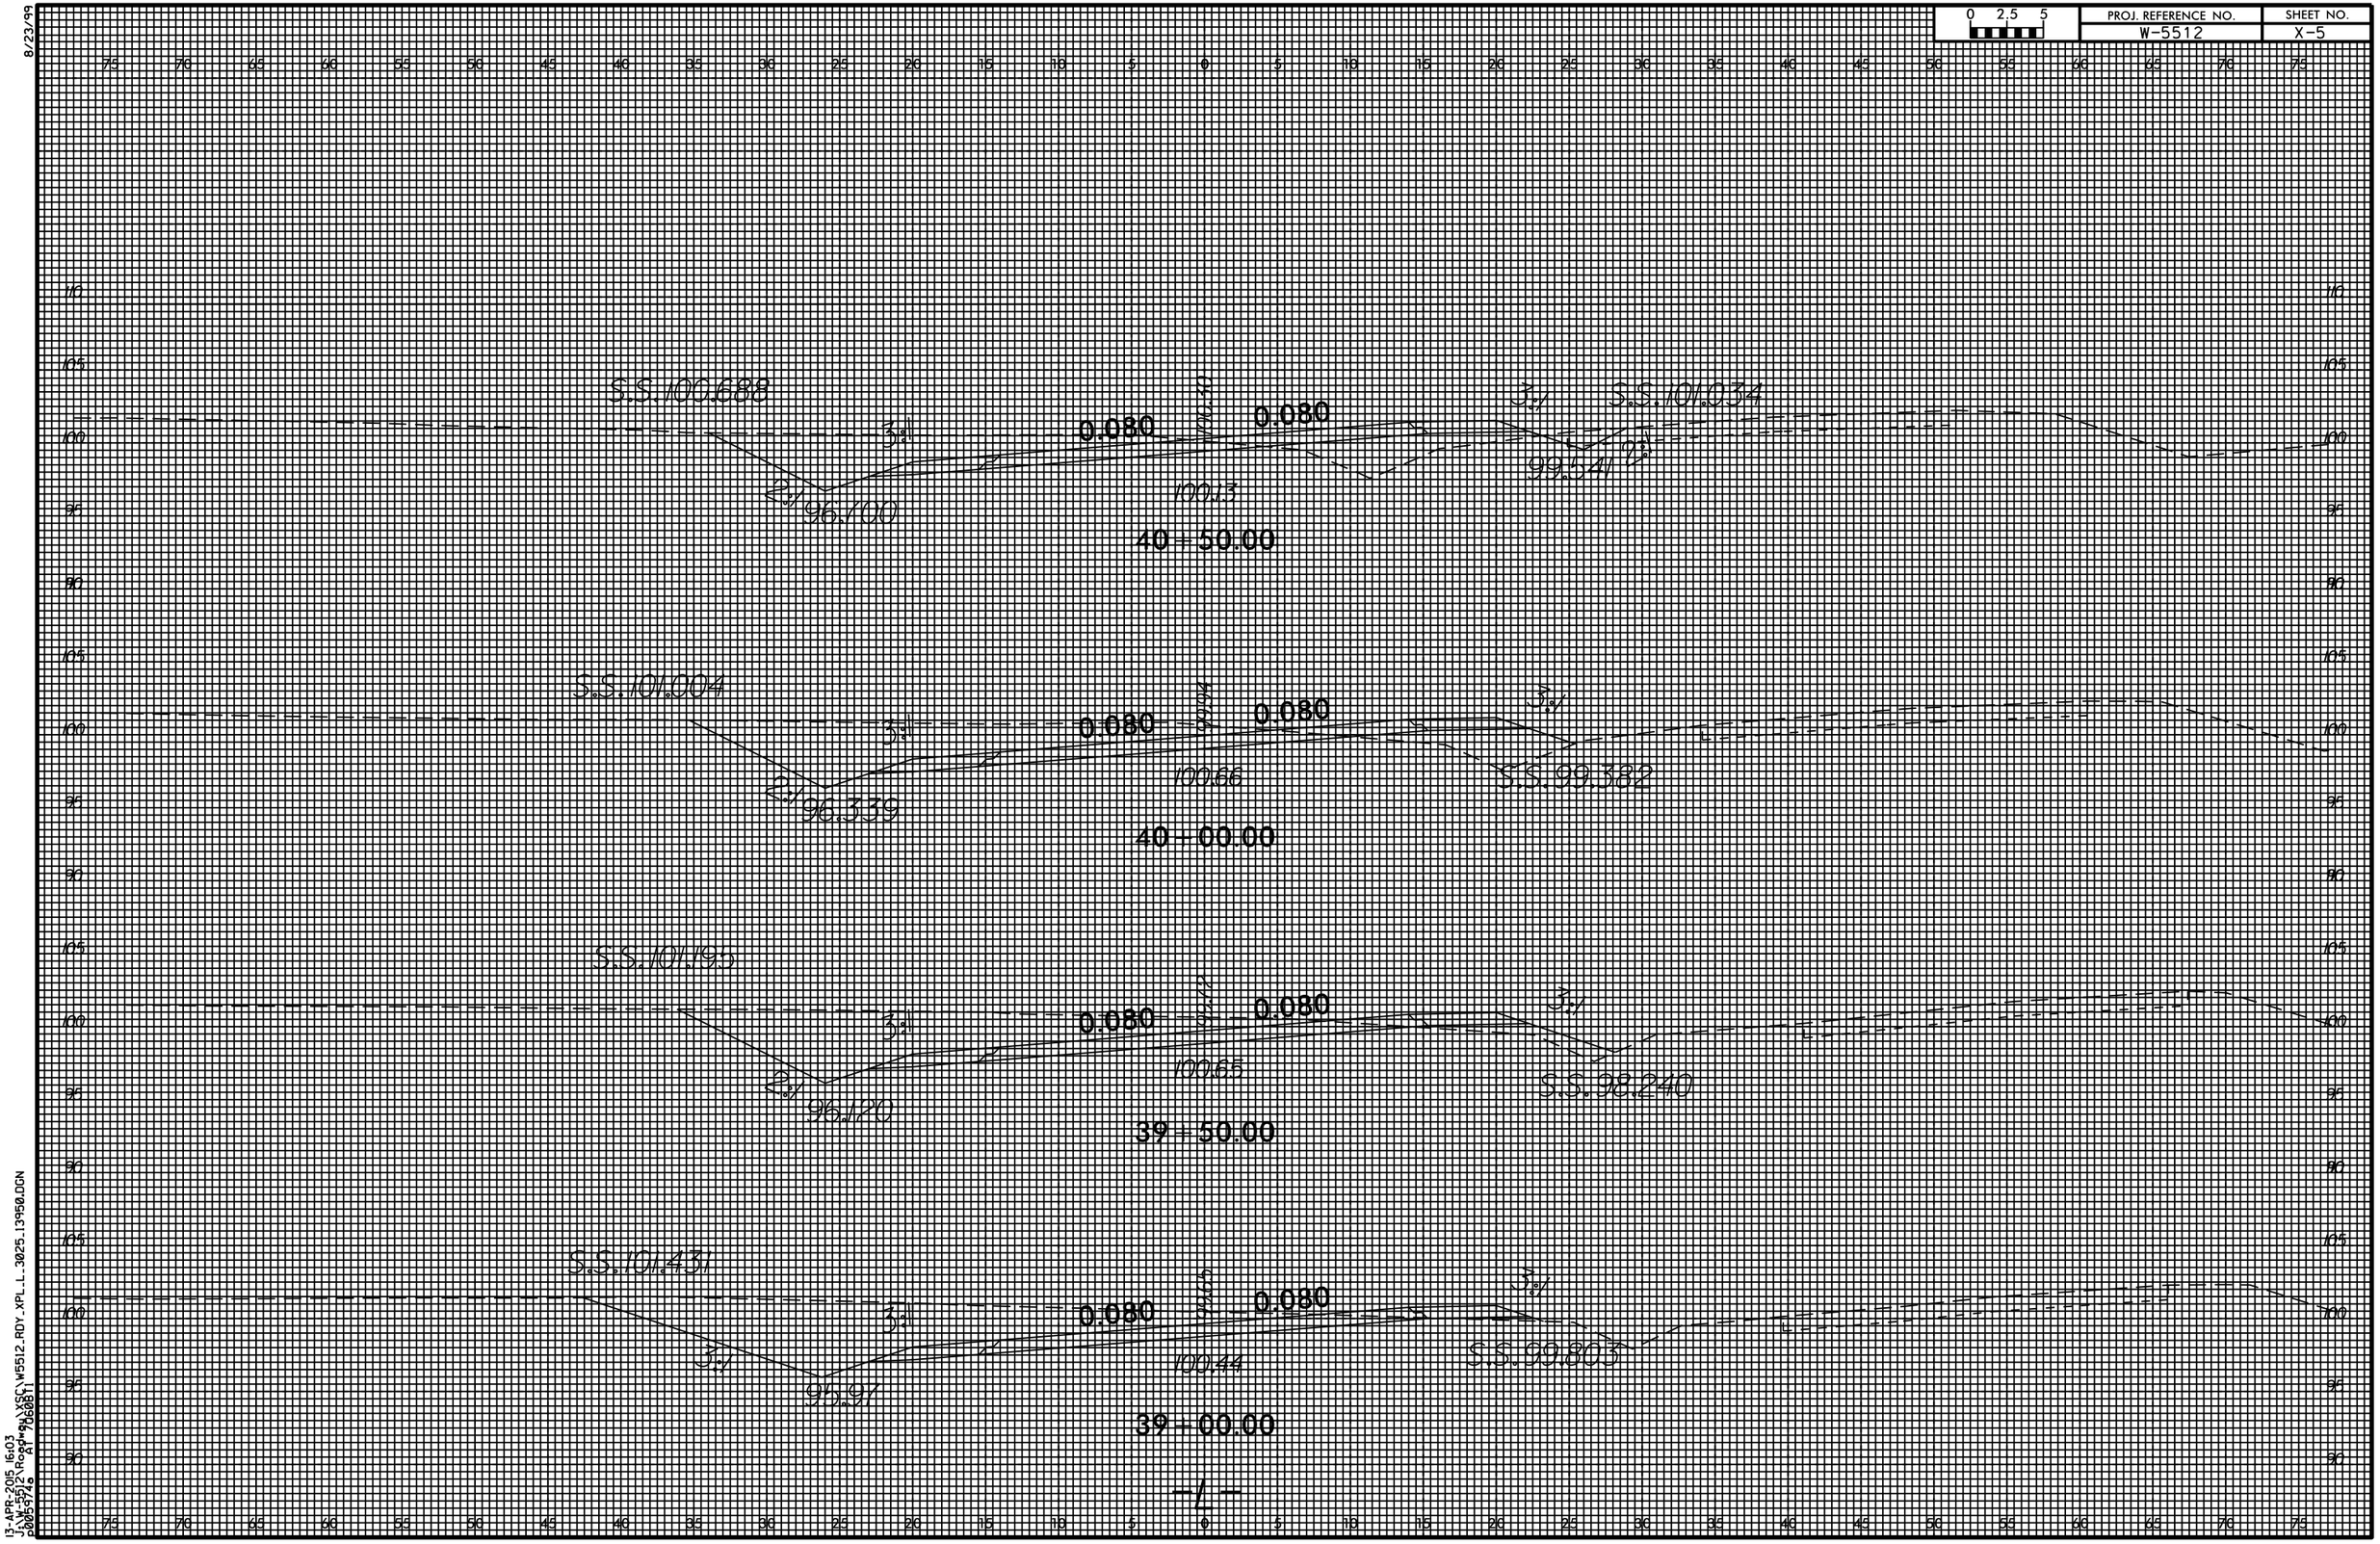

8/23/99
13-APR-2015 16:03
J:\0053972\Roadway\XSC\W5512_RDY.XPL_L_3025_13950.DGN
Page 26 of 61