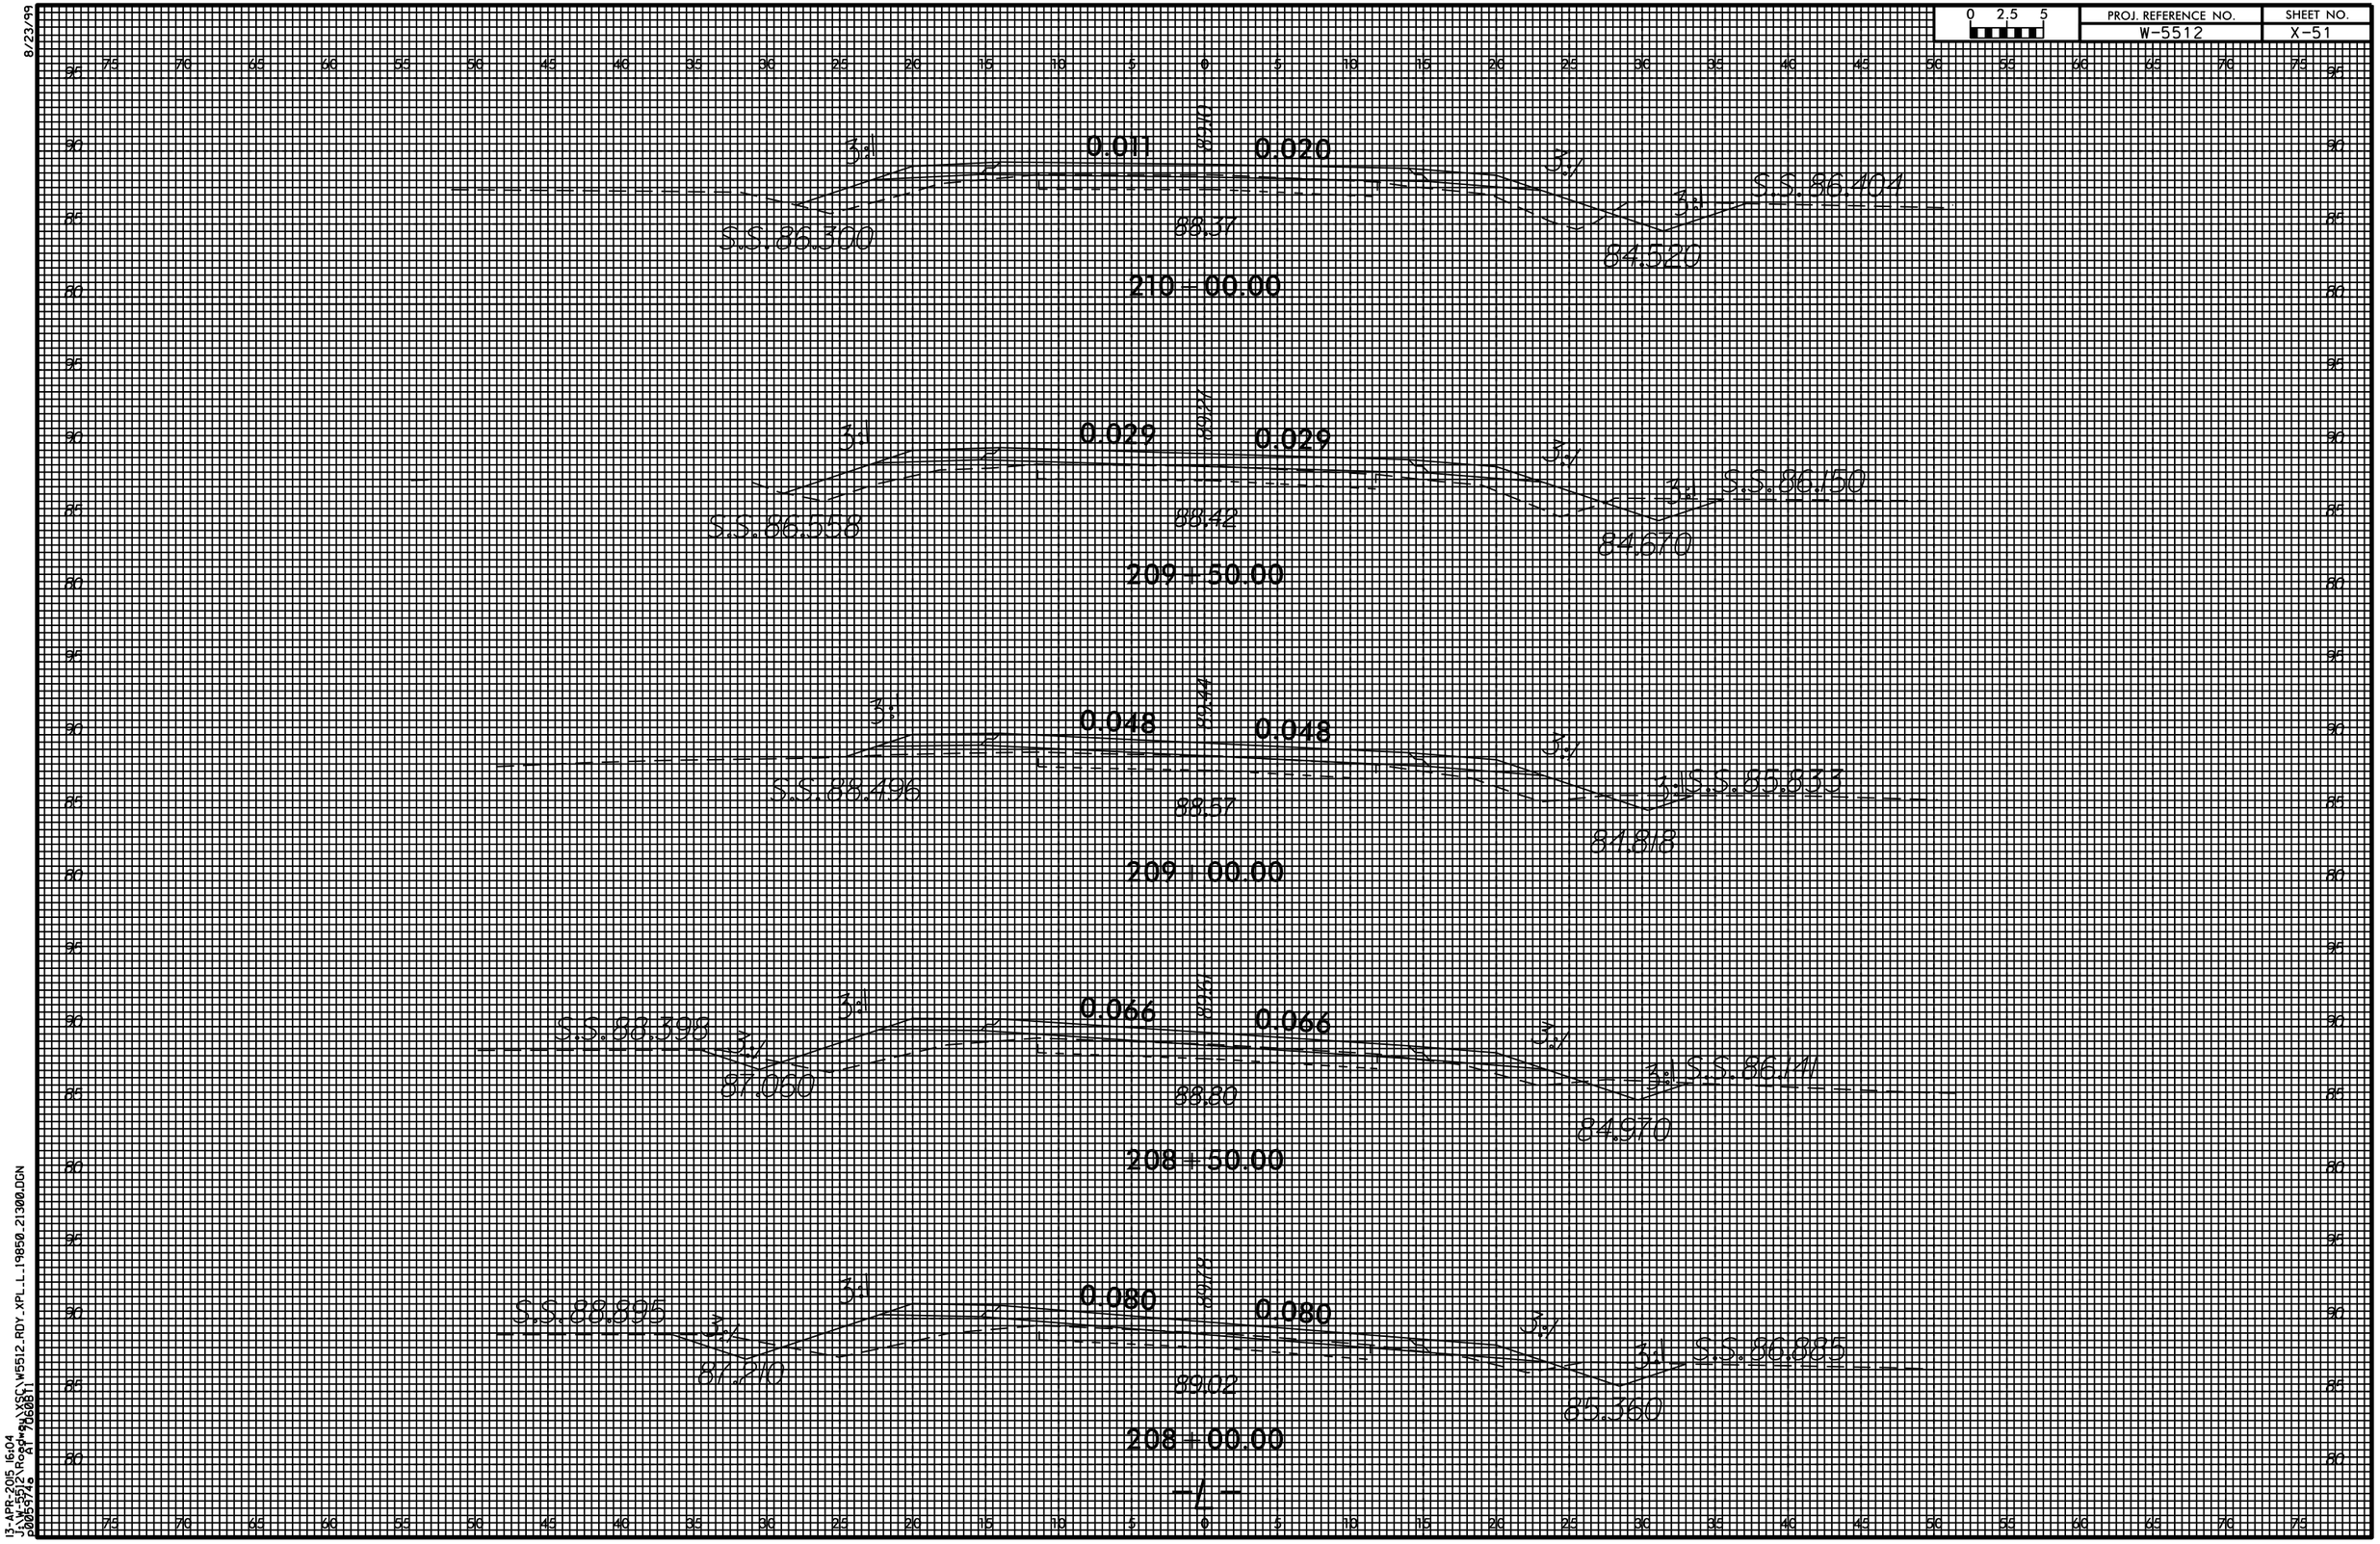

8/23/99
13-APR-2015 16:04
J:\0054972\Roadway\XSC\W5512.RDY.XPL.L.19850.21300.DGN
J0054972 0