PROJ. REFERENCE NO.	SHEET NO.
R-3622B	X-1

8/23/99

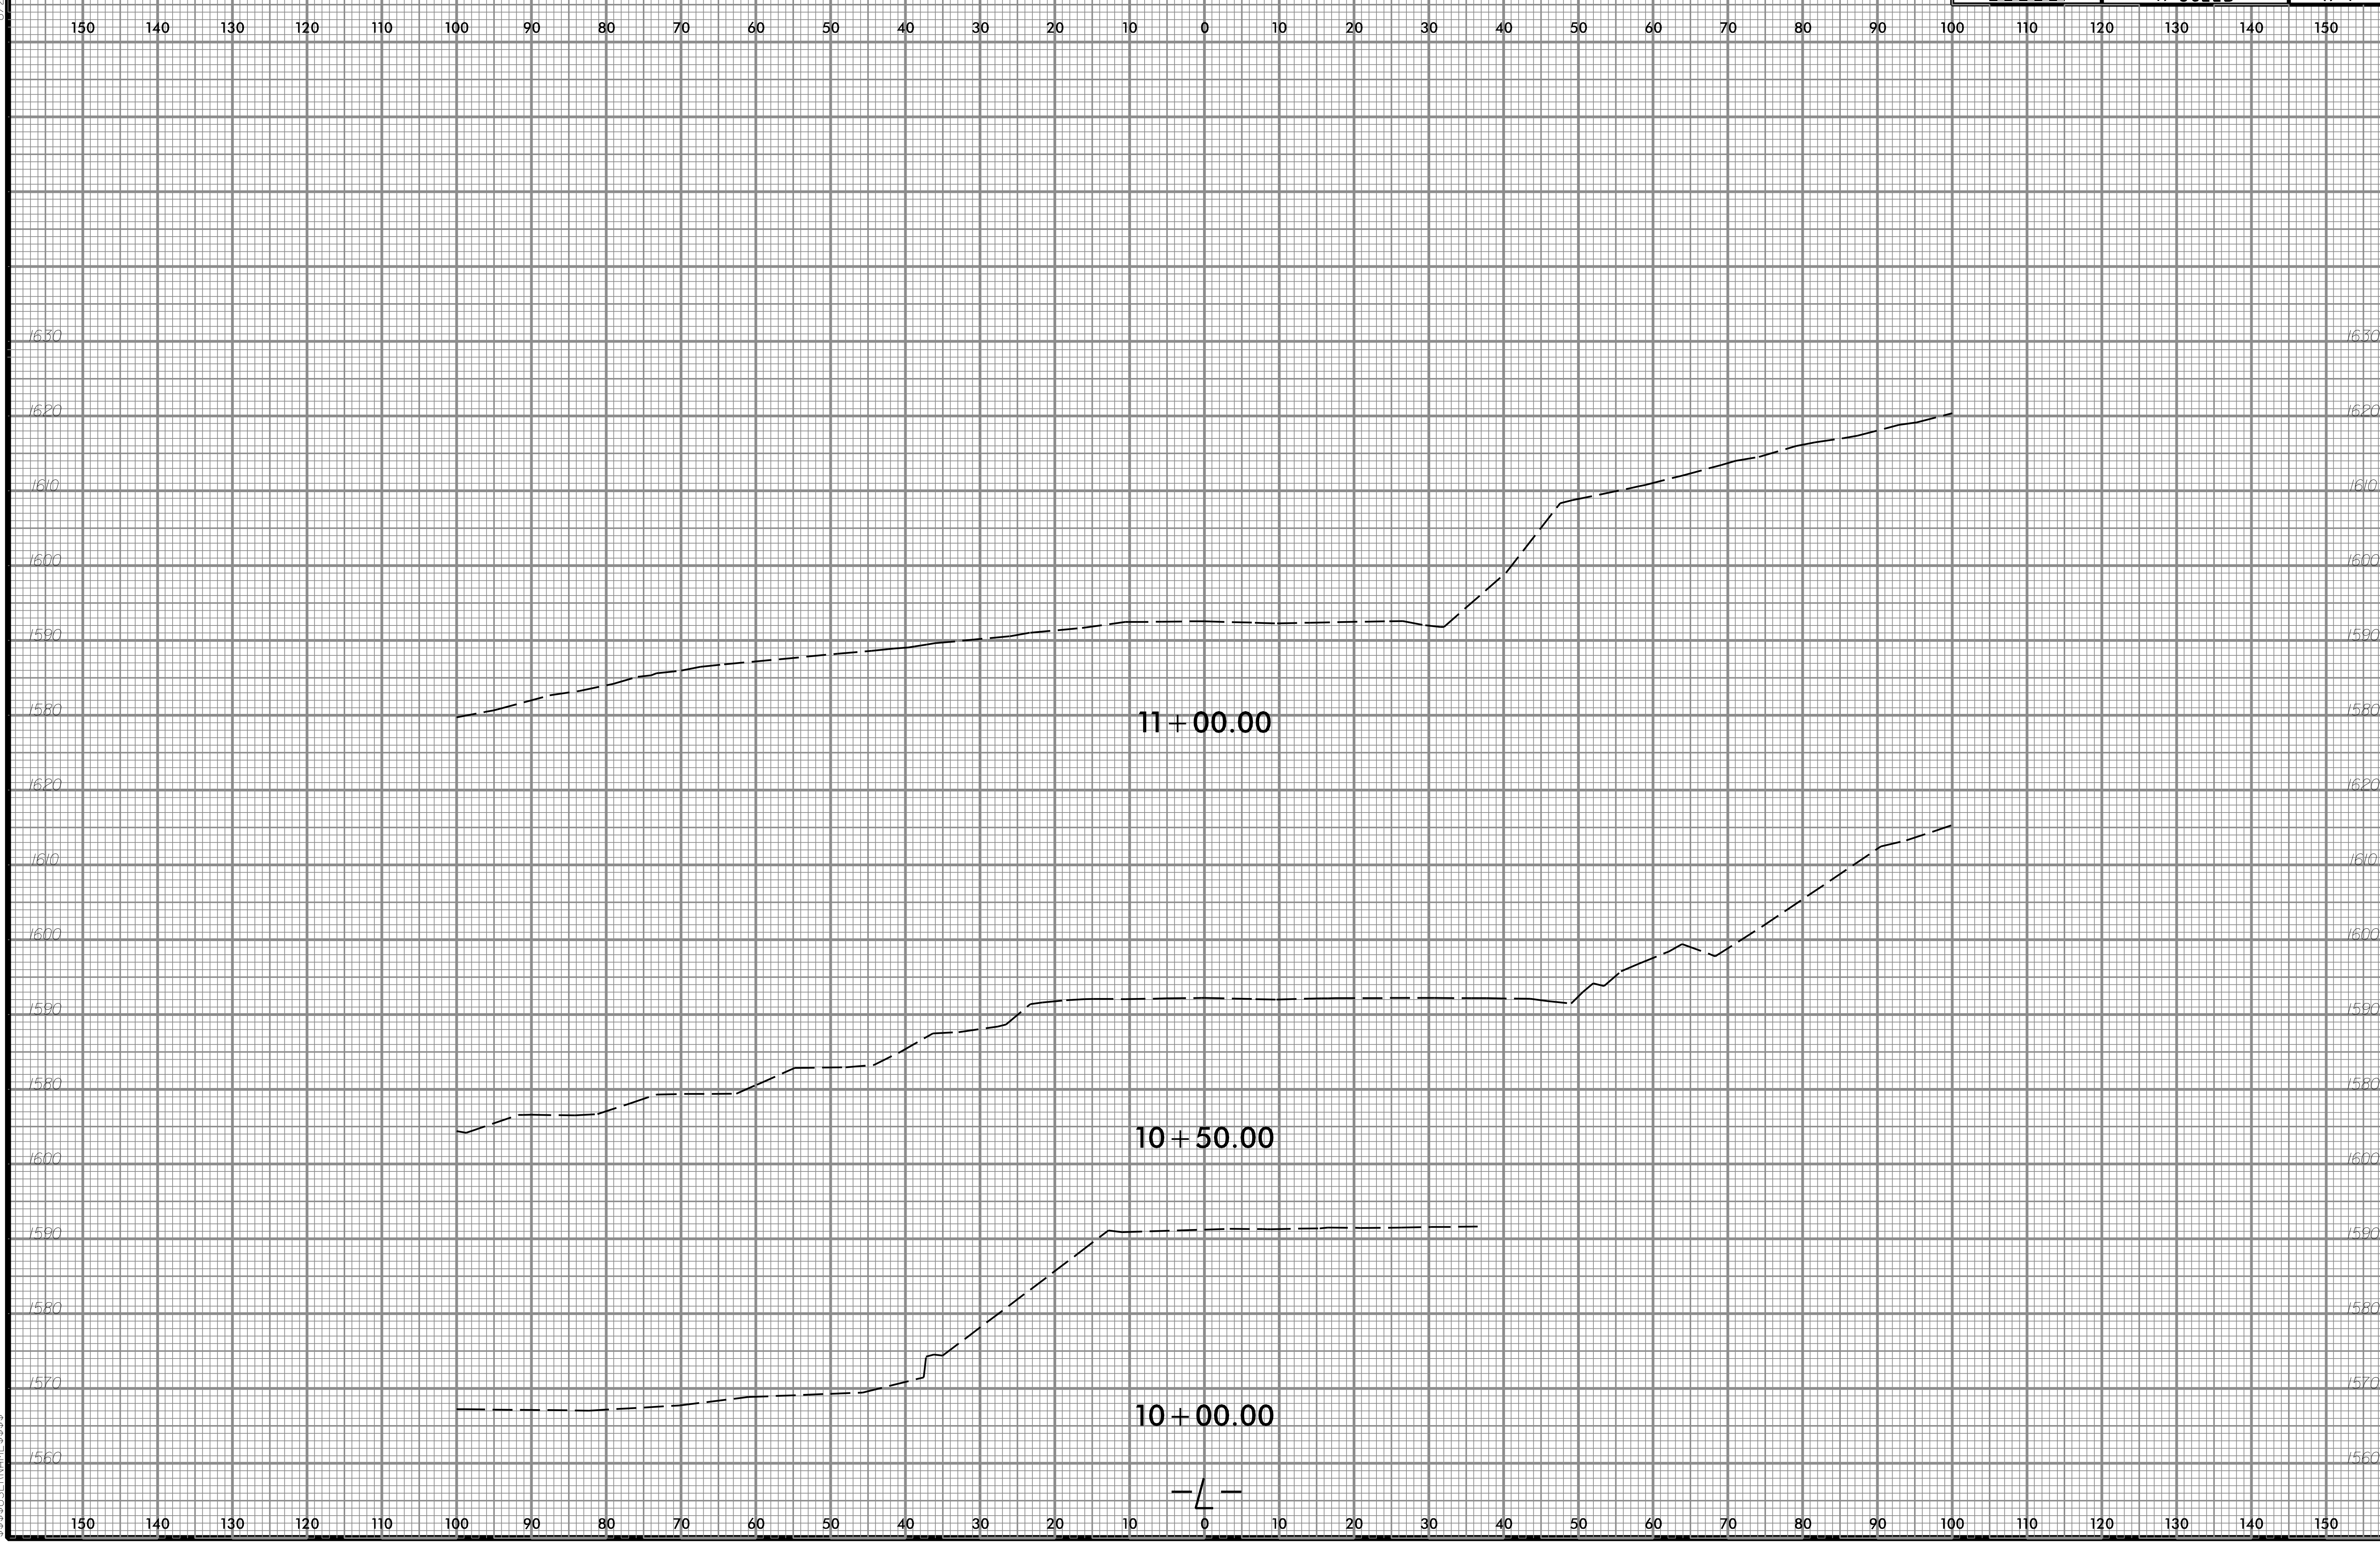

$$$$SYSTIME$$$$
$$$$$$$$$$$$$$$$$$$$$$$$$DGN$$$$$$$$$
$$$$USERNAME$$$$