8/23/99

| 0 5 10 | PROJ. REFERENCE NO. | SHEET NO. |
|---|---|---|
| | R-3622B | X-6 |

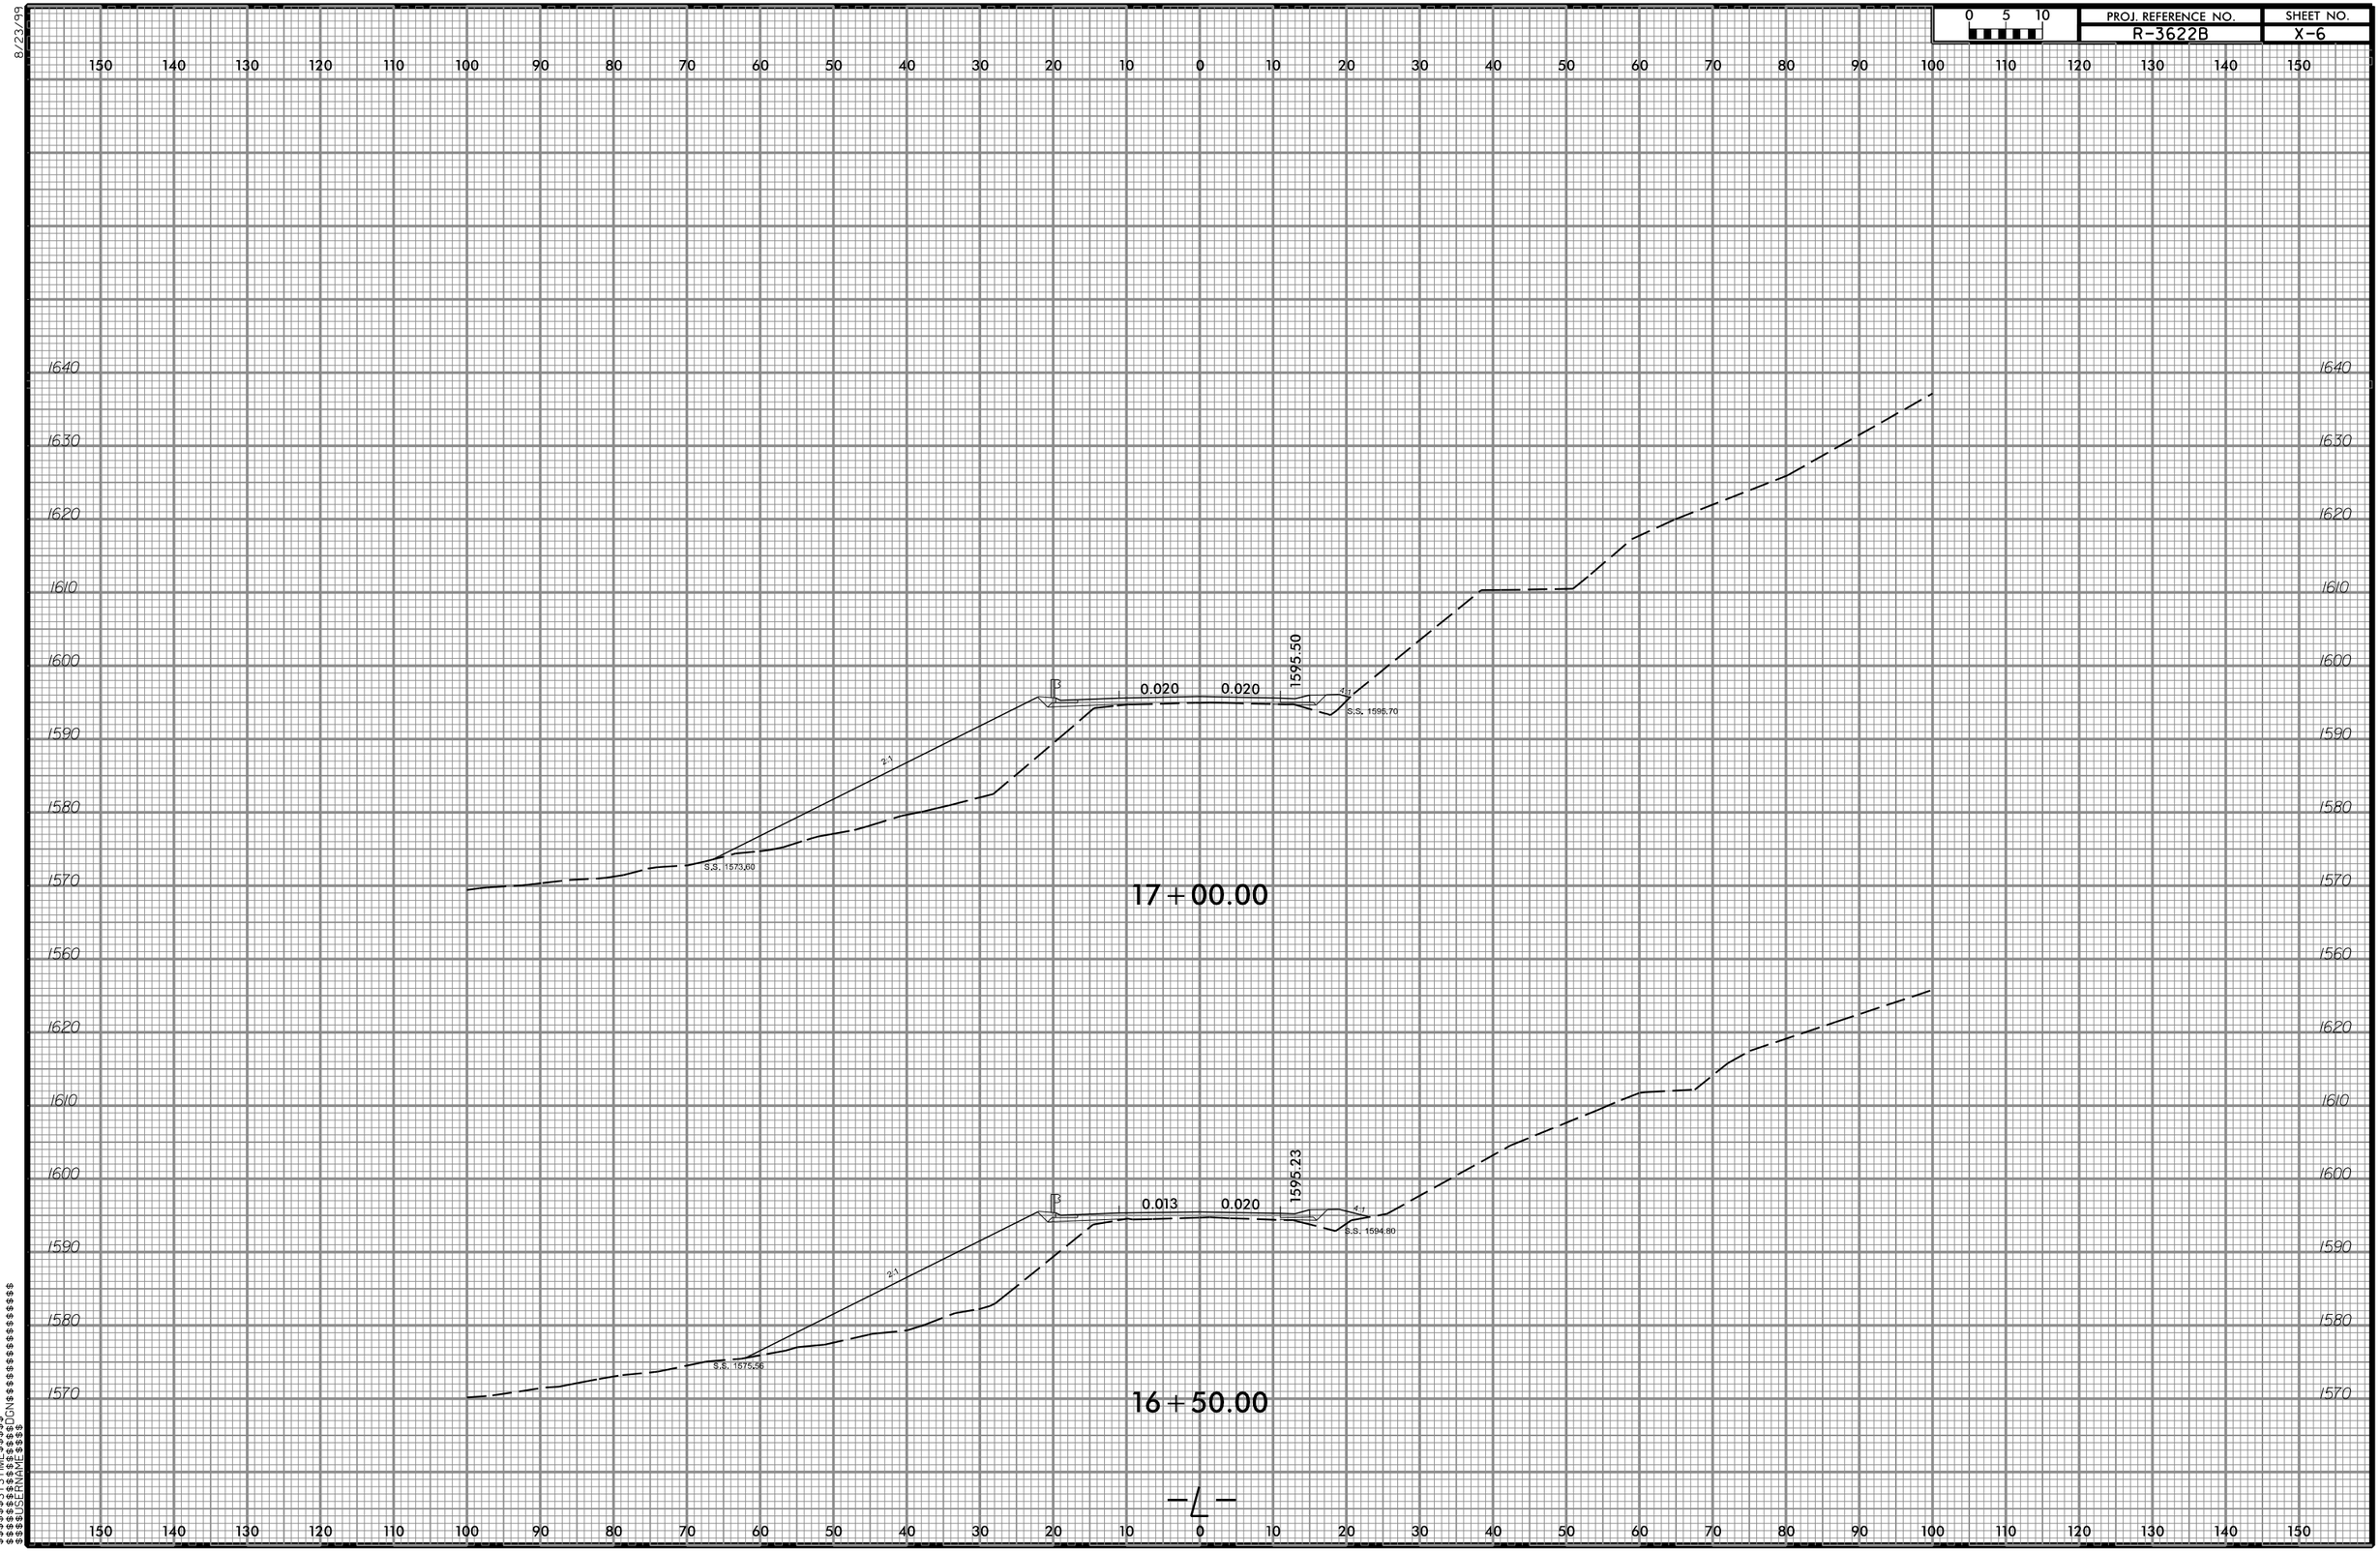


$$$$$$$$SYSTIME$$$$
$$$$$$$$SYSNAME$$$$
$$$$$$$$USERNAME$$$$
$$$$$$$$