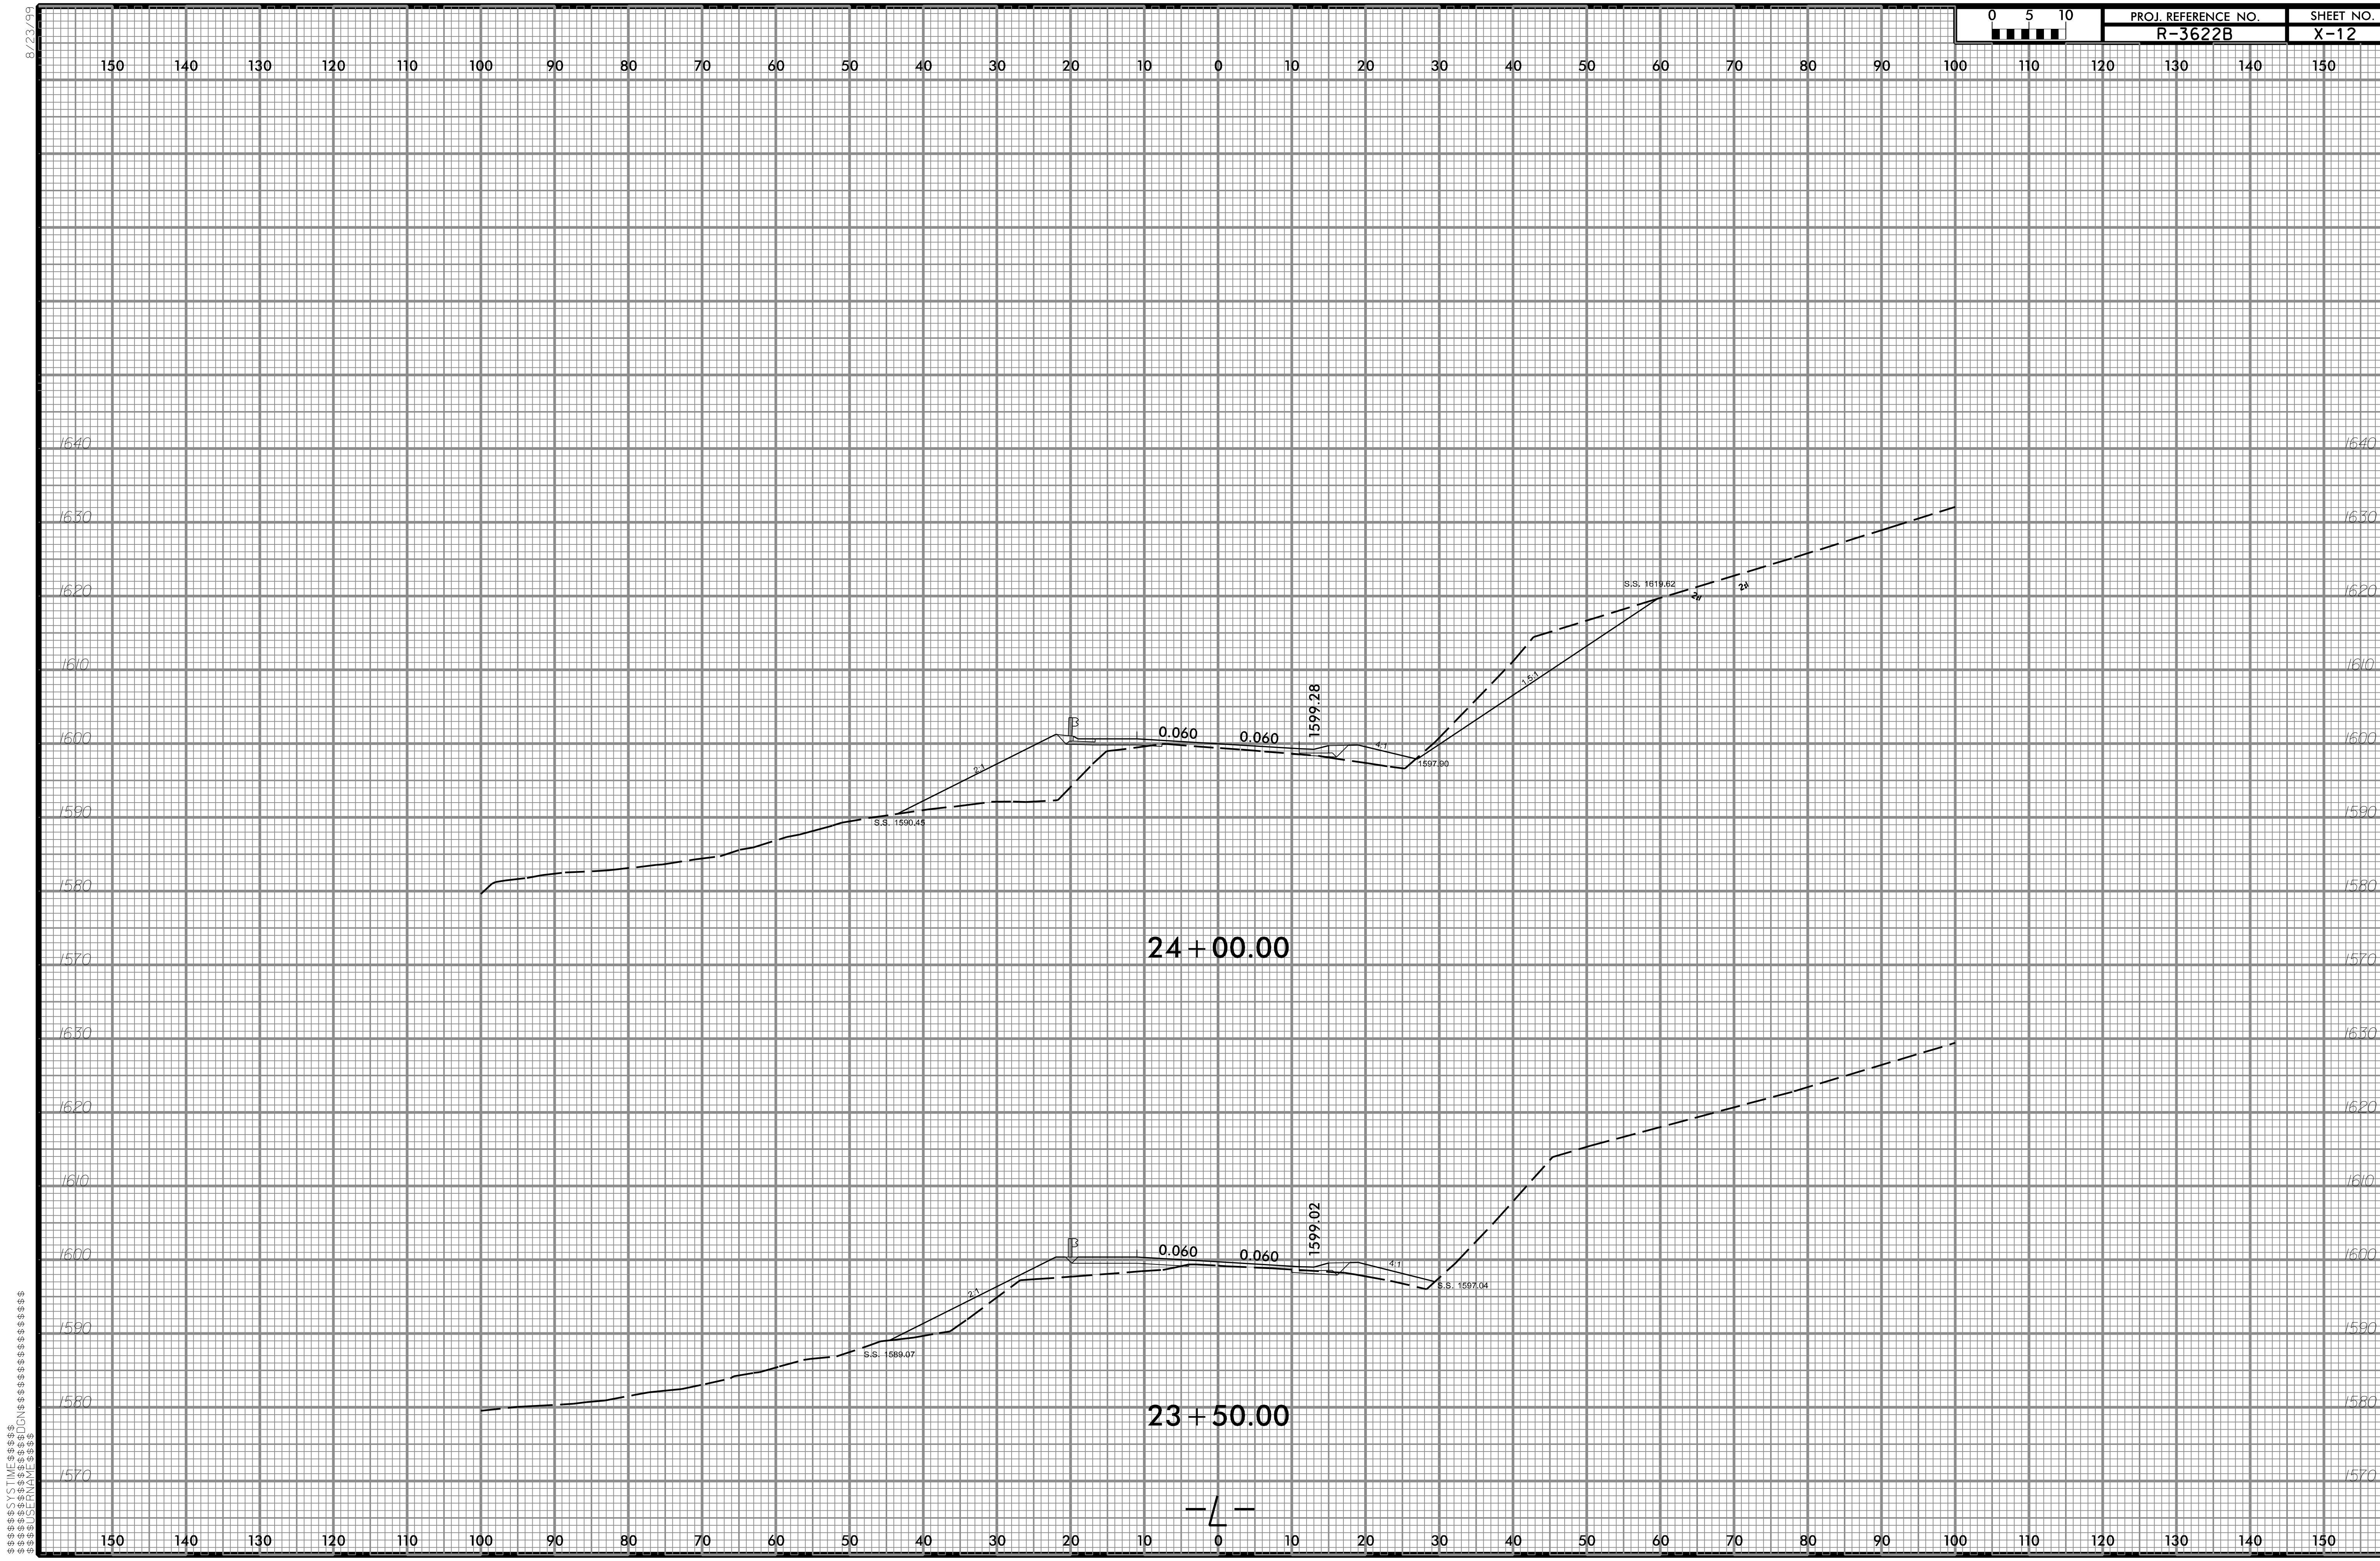
8/23/99
0 5 10
PROJ. REFERENCE NO.
R-3622B
SHEET NO.
X-12
150 140 130 120 110 100 90 80 70 60 50 40 30 20 10 0 10 20 30 40 50 60 70 80 90 100 110 120 130 140 150
1640
1630
1620
1610
1600
1590
1580
1570
S.S. 1619.62
2:1
1.5:1
0.060
0.060
1599.28
4:1
1597.90
2:1
S.S. 1590.45
24+00.00
0.060
0.060
1599.02
4:1
S.S. 1597.04
2:1
S.S. 1589.07
23+50.00
-L-
$$$$$$SYSTIME$$$$$
$$$$$$$$$$$$DGN$$$$$$$$$$$$$$$$$$$$$$
$$$$USERNAME$$$$