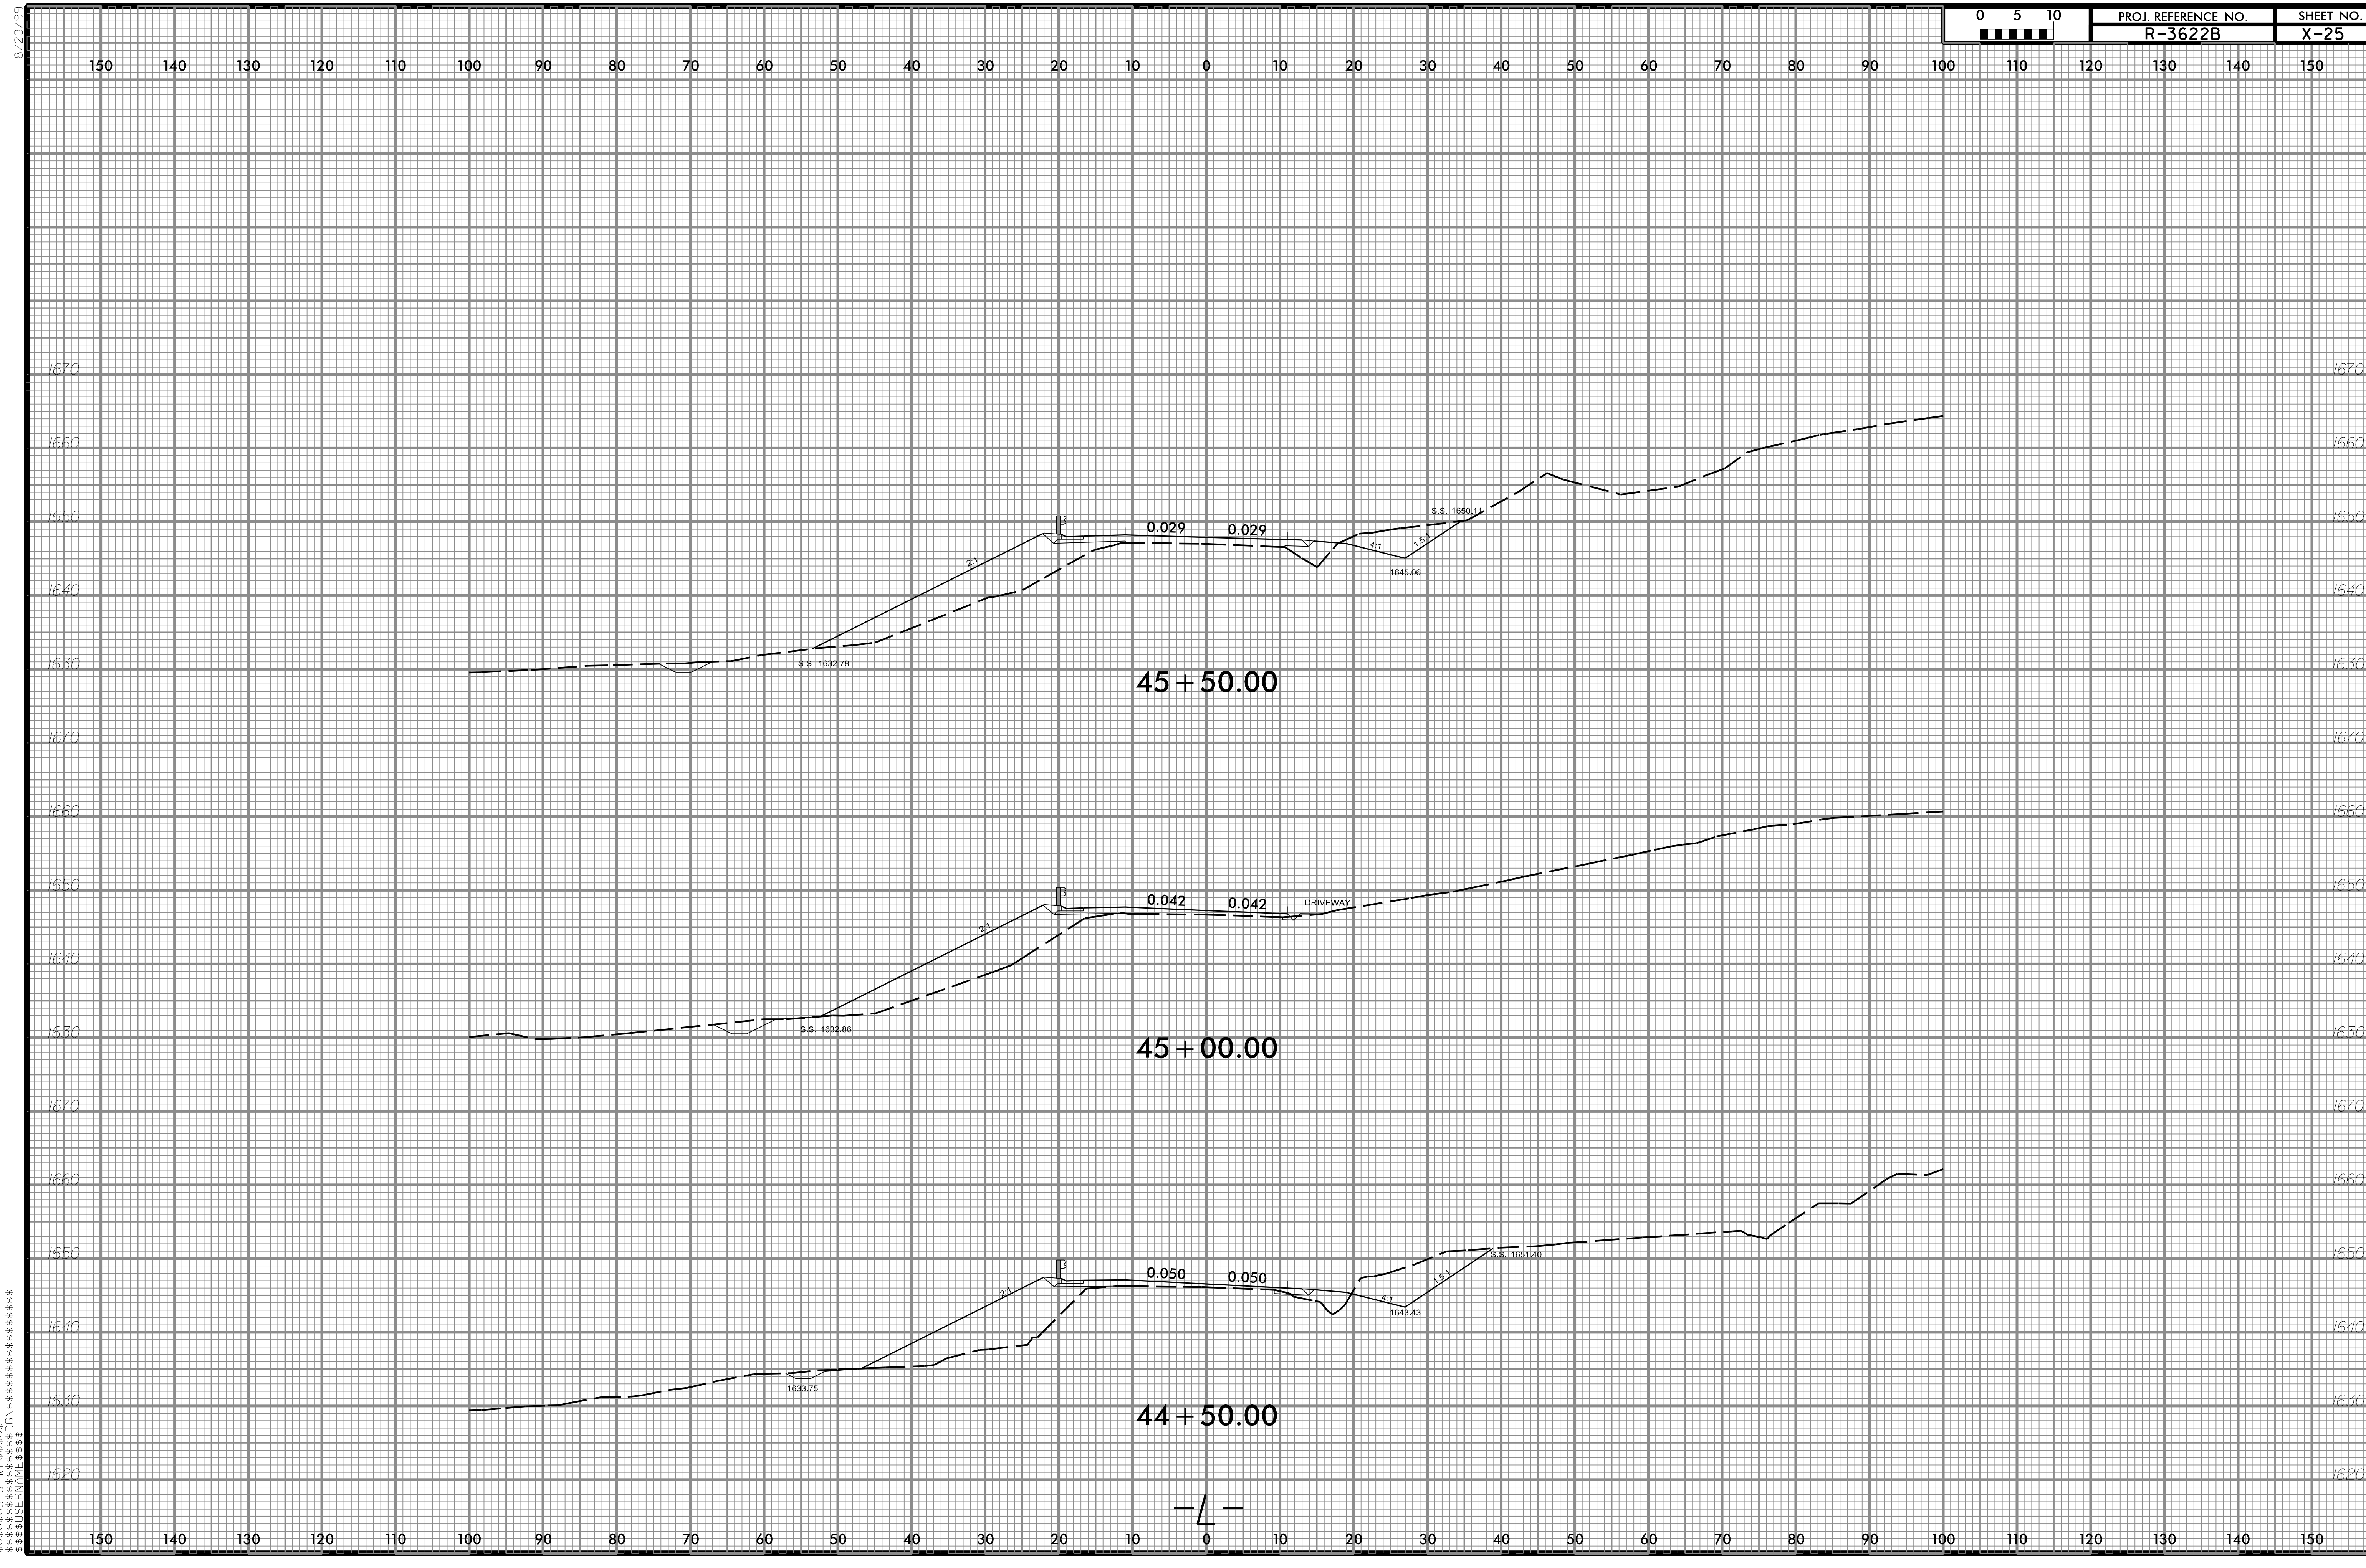
PROJ. REFERENCE NO.
R-3622B
SHEET NO.
X-25
0 5 10
8/23/99
150 140 130 120 110 100 90 80 70 60 50 40 30 20 10 0 10 20 30 40 50 60 70 80 90 100 110 120 130 140 150
1670
1660
1650
1640
1630
1620
2:1
0.029
0.029
4:1
1.5:1
S.S. 1650.11
1645.06
S.S. 1632.78
45+50.00
0.042
0.042
DRIVEWAY
S.S. 1632.86
45+00.00
0.050
0.050
S.S. 1651.40
1643.43
1633.75
44+50.00
-L-
$$$$SYSTIME$$$$
$$$$$$$$$DGN$$$$$$$$$$$$$$$$$$$$$$$$
$$$$USERNAME$$$$