PROJ. REFERENCE NO.	SHEET NO.
R-3622B	X-33

8/23/99

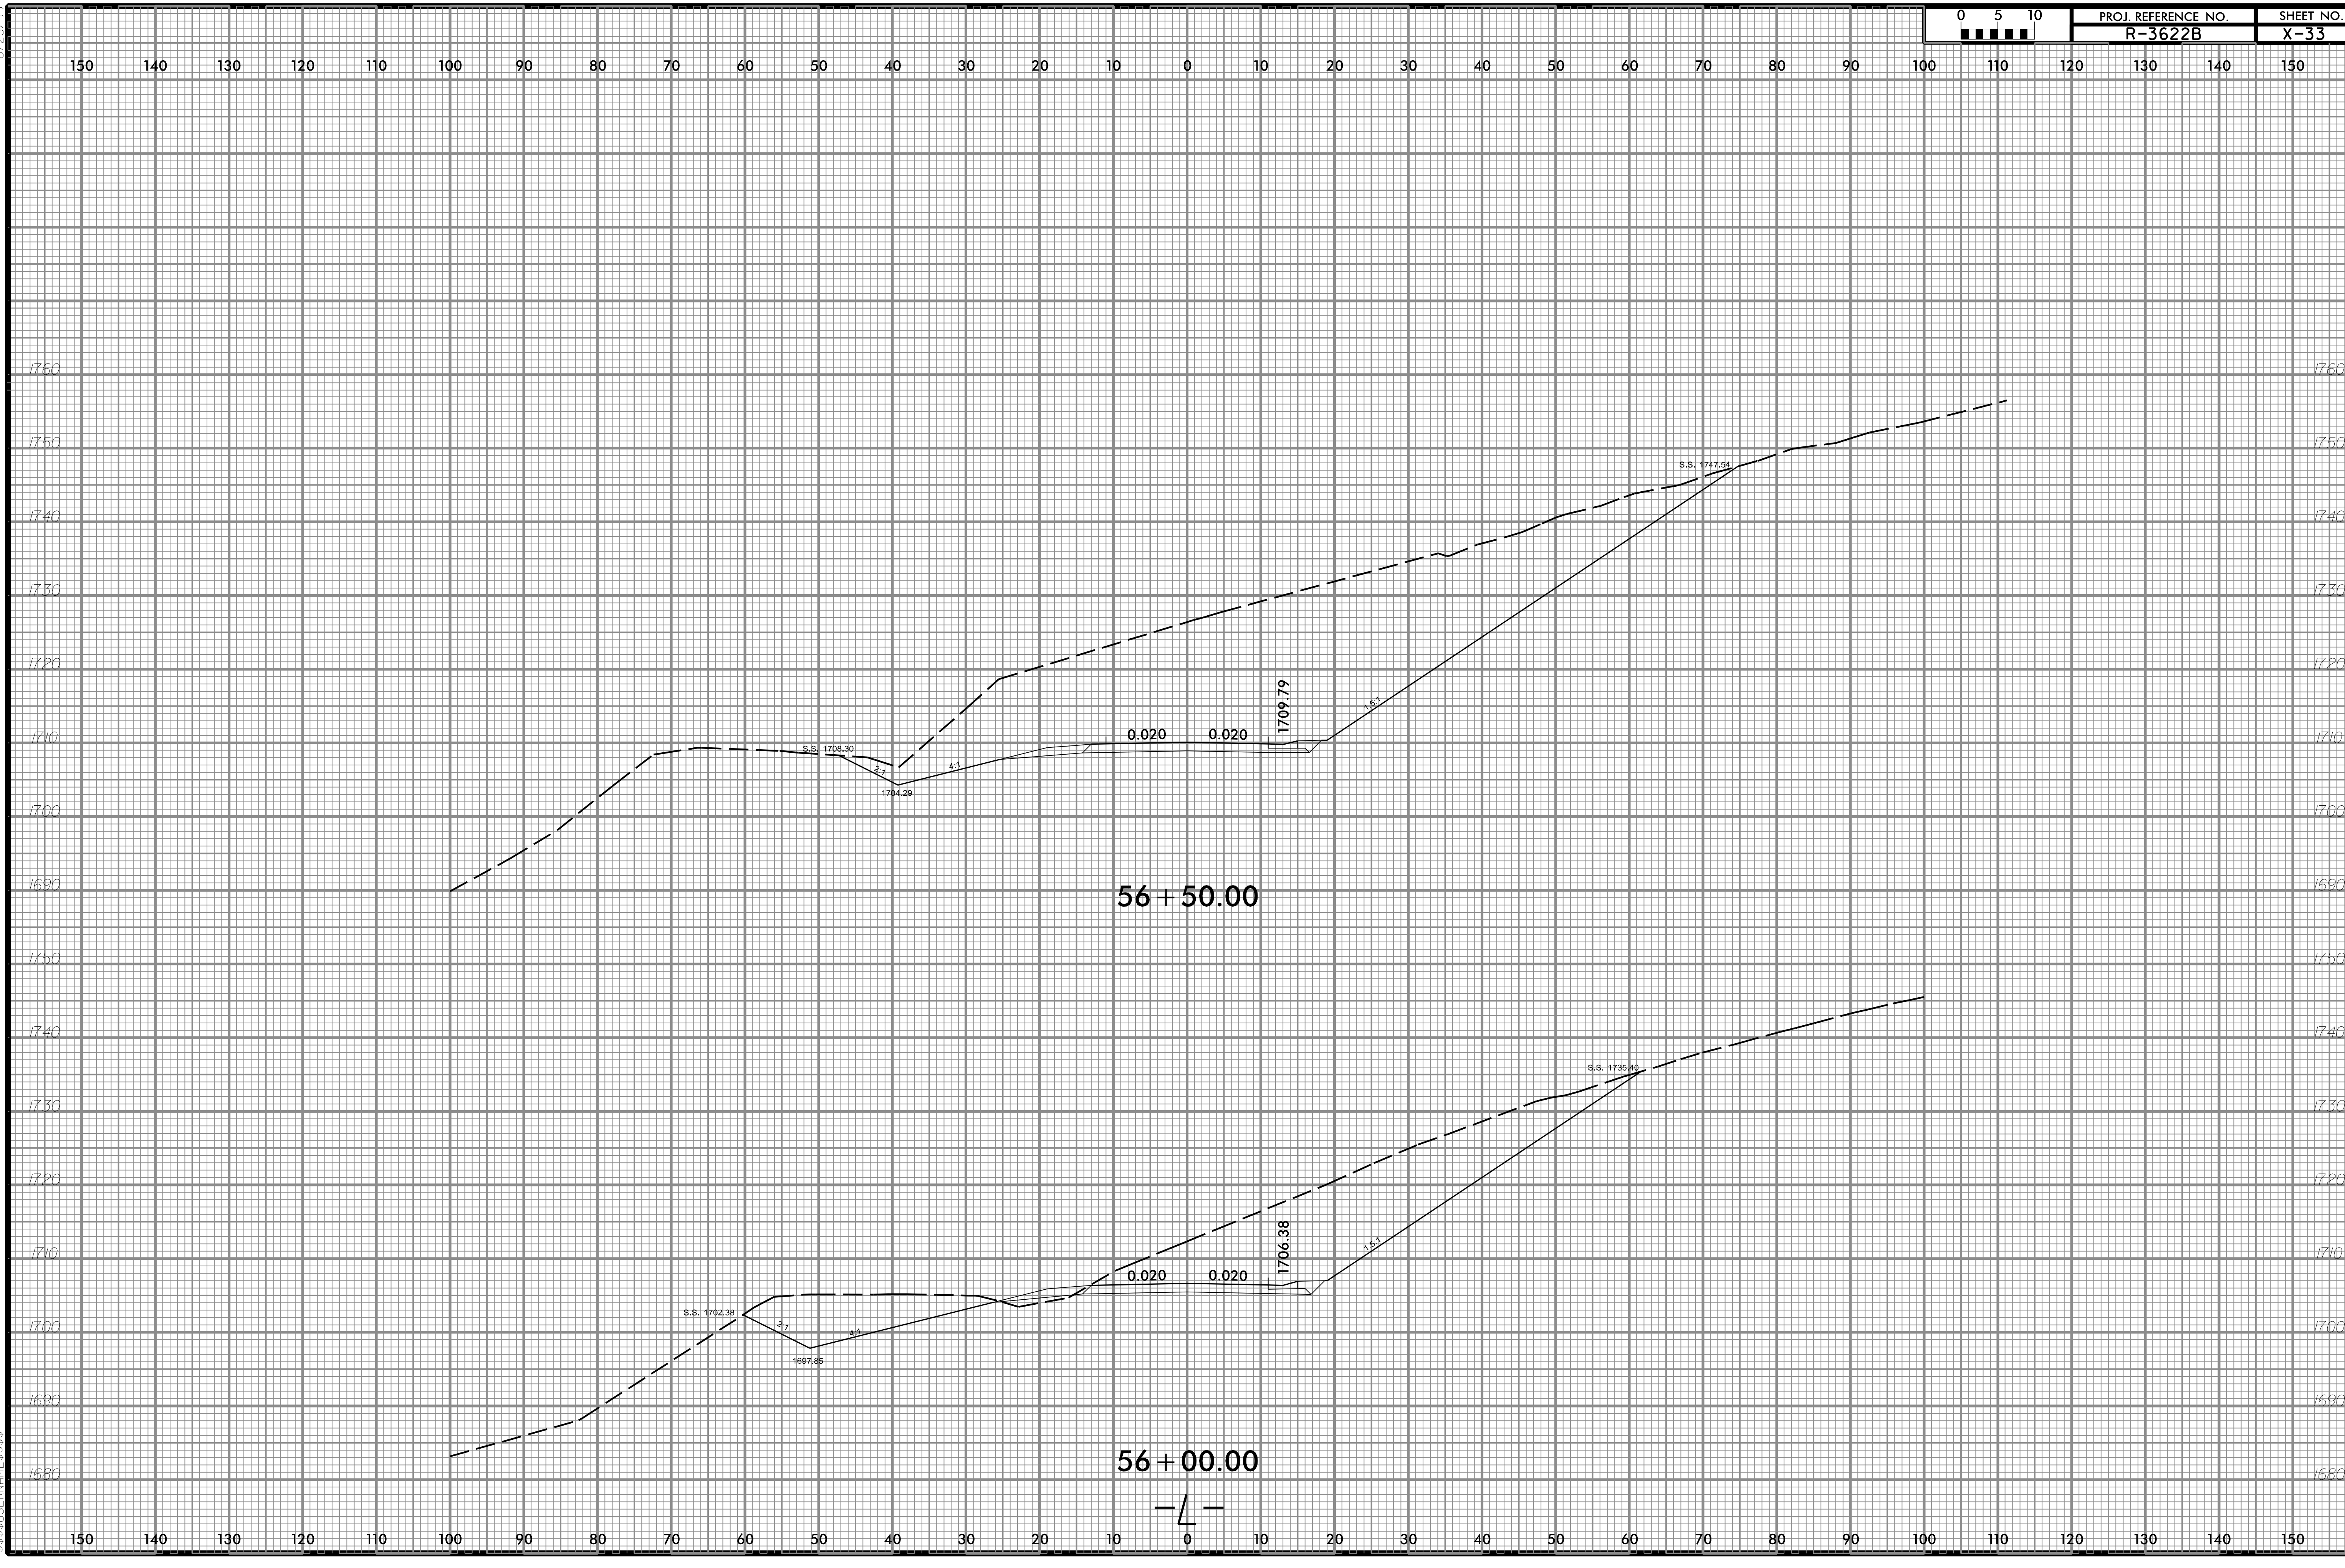

$$$$$$SYSTIME$$$$$
$$$$$$$$$DGN$$$$$$$$$$$$$$$$$$$$$
$$$$USERNAME$$$$