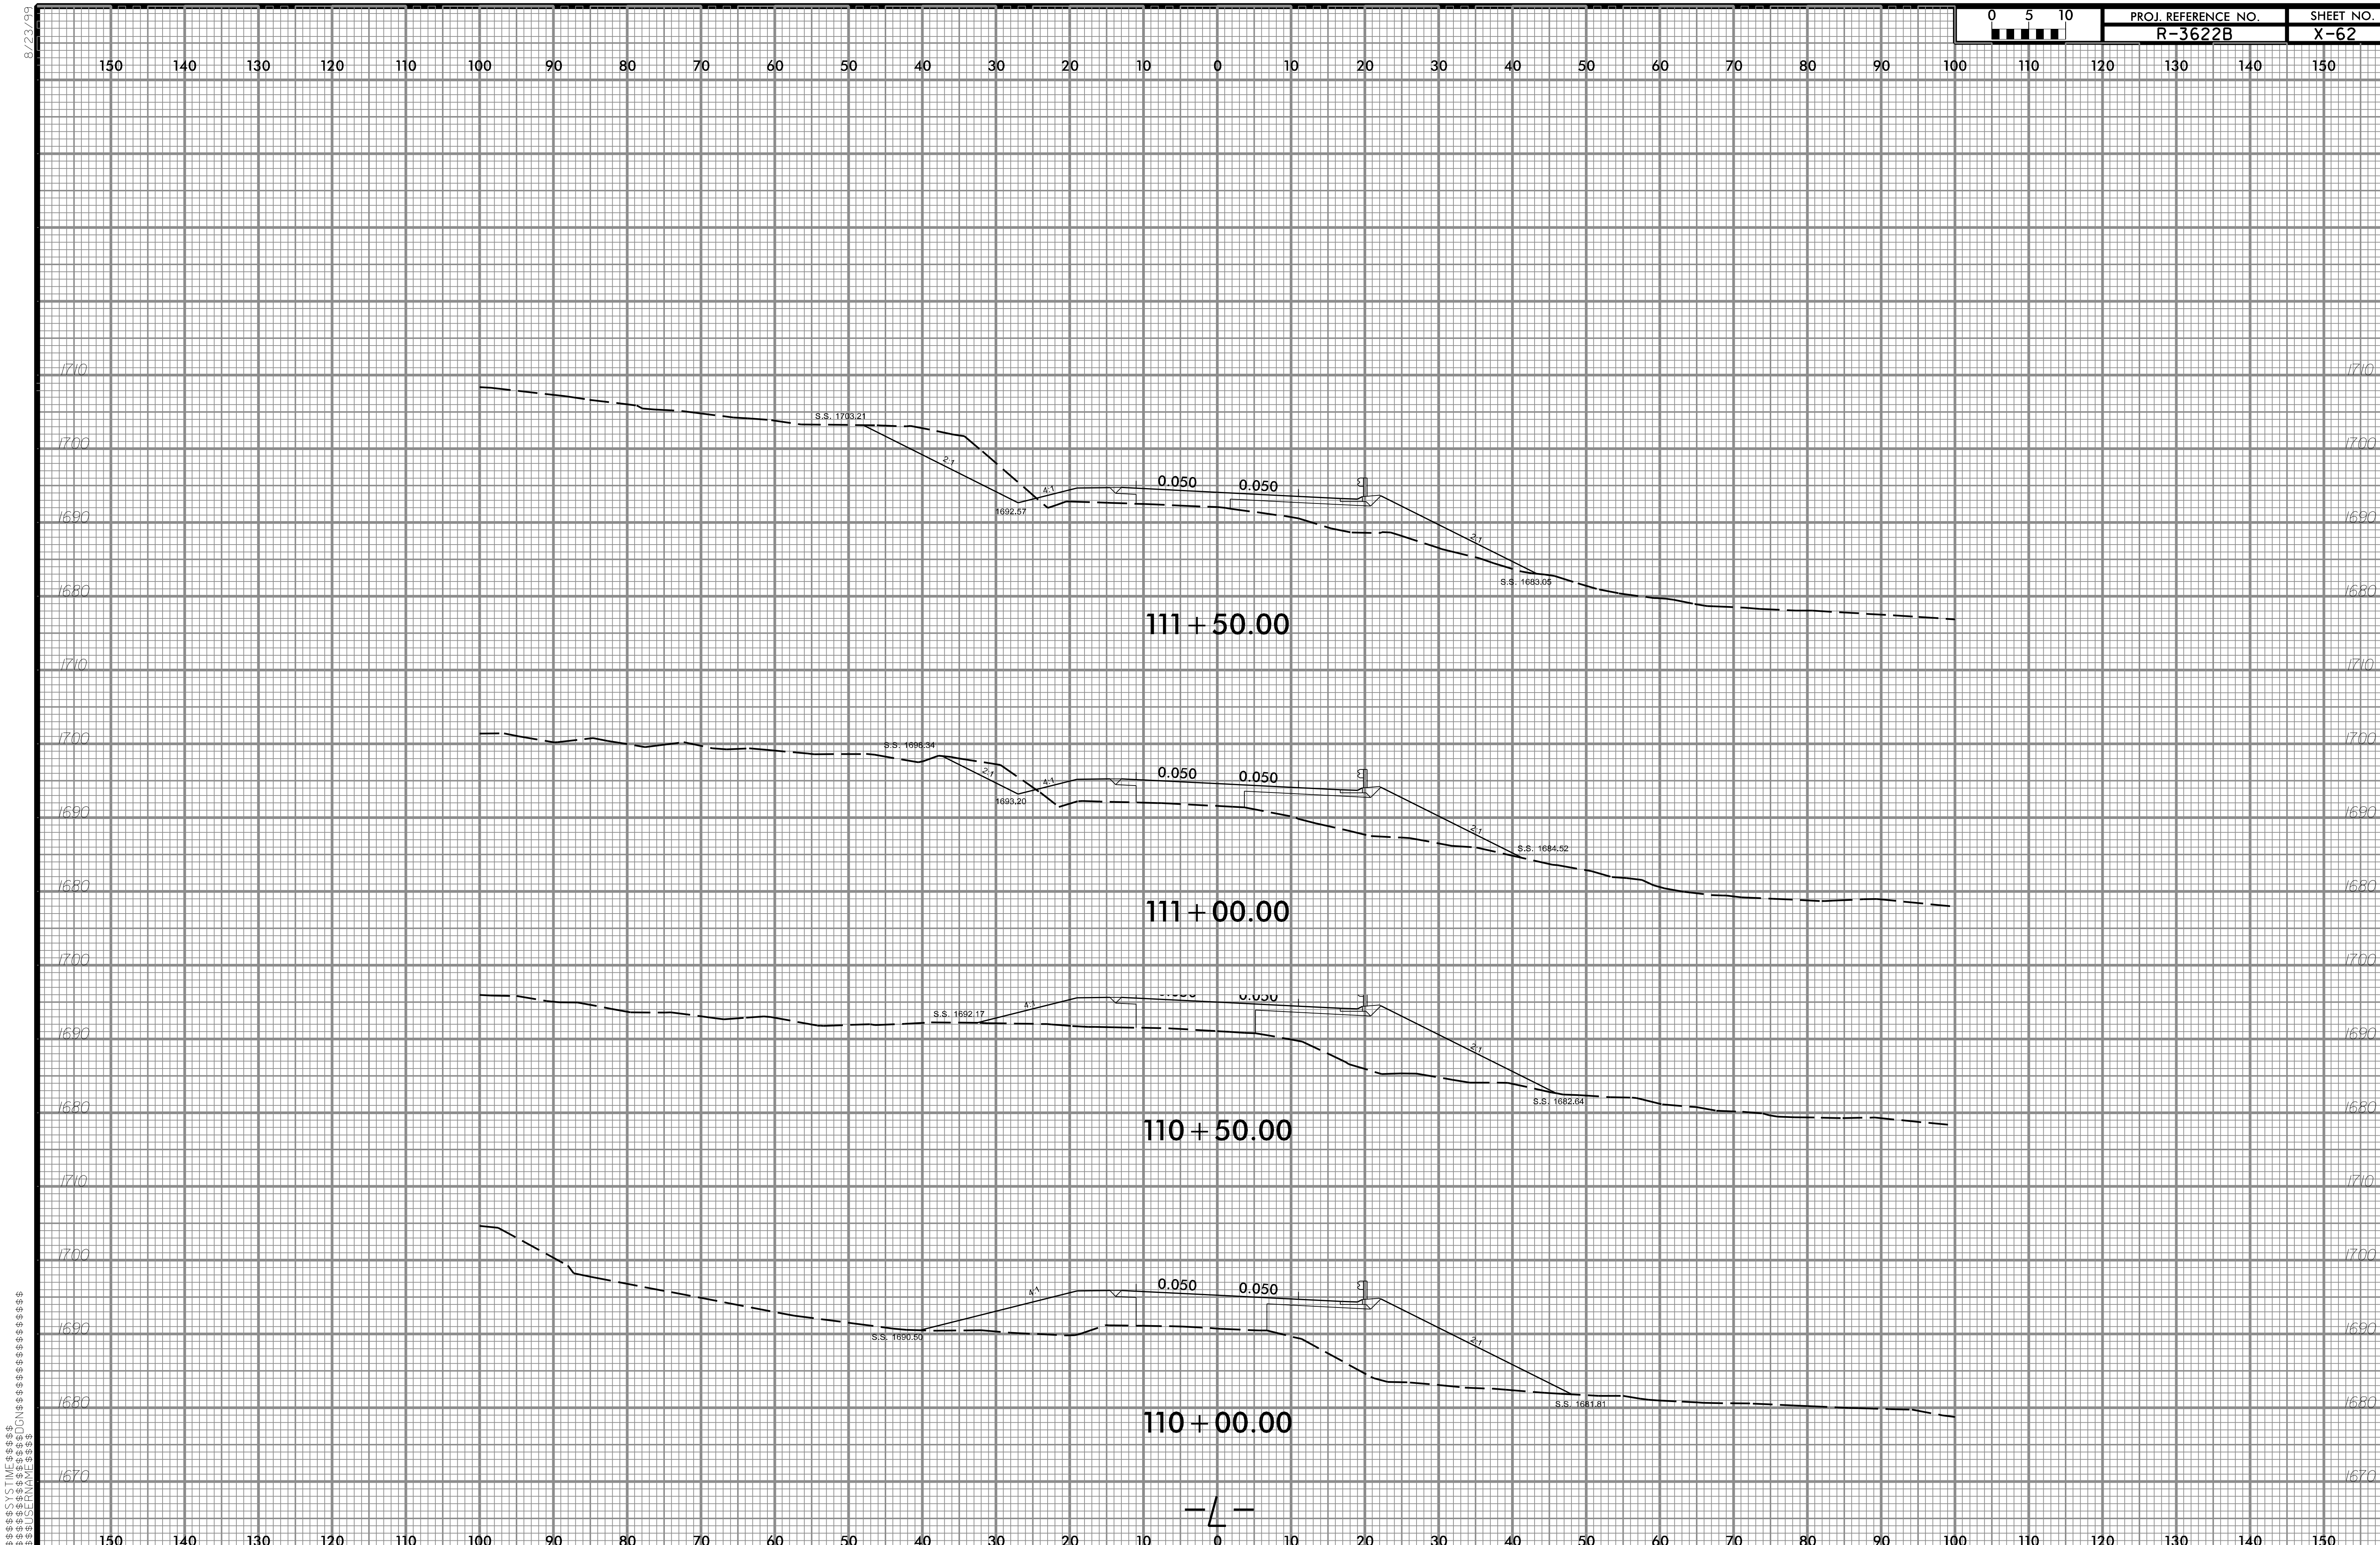
8/23/99
0 5 10
PROJ. REFERENCE NO.
R-3622B
SHEET NO.
X-62
S.S. 1703.21
2:1
4:1
1692.57
0.050
0.050
2:1
S.S. 1683.05
111+50.00
S.S. 1698.34
2:1
4:1
1693.20
0.050
0.050
2:1
S.S. 1684.52
111+00.00
S.S. 1692.17
4:1
2:1
S.S. 1682.64
110+50.00
4:1
0.050
0.050
S.S. 1690.50
2:1
S.S. 1681.81
110+00.00
-L-
$$$$$$SYSTIME$$$$$$
$$$$$$$$$$DGN$$$$$$$$$$$$$$$$$$$$$$$$
$$$$$USERNAME$$$$$