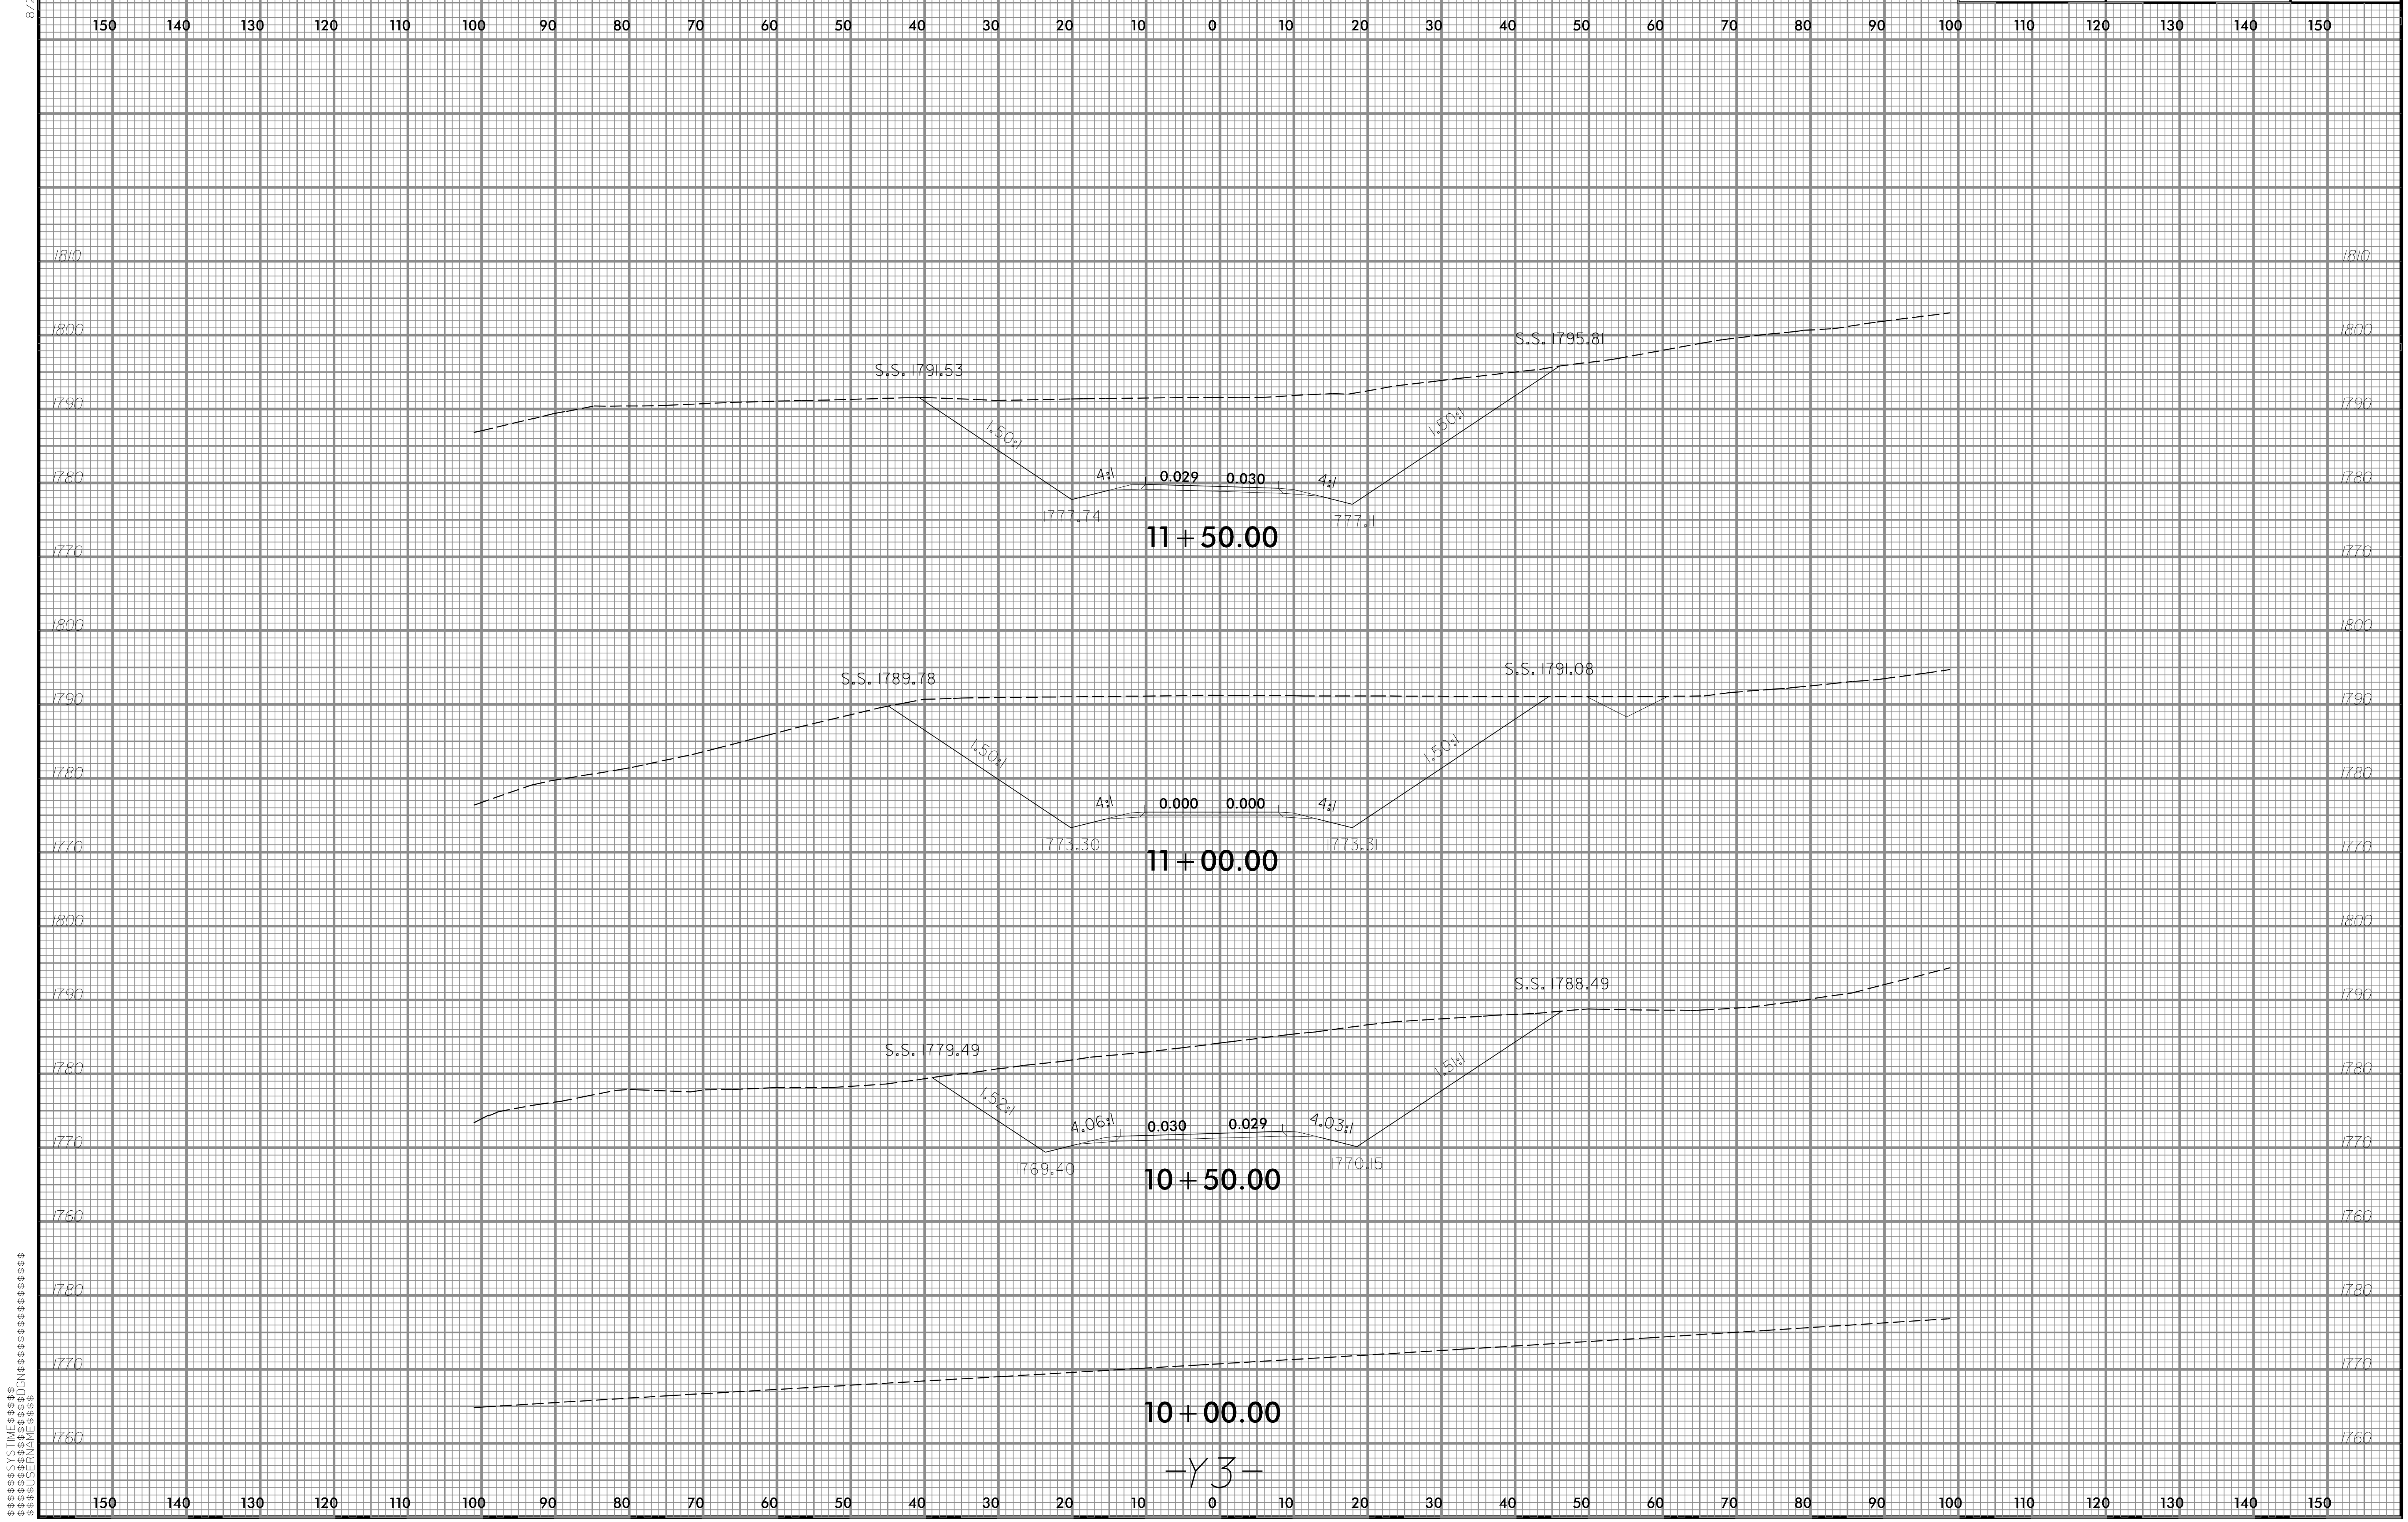0 5 10	PROJ. REFERENCE NO.	SHEET NO.
	R-3622B	X-75