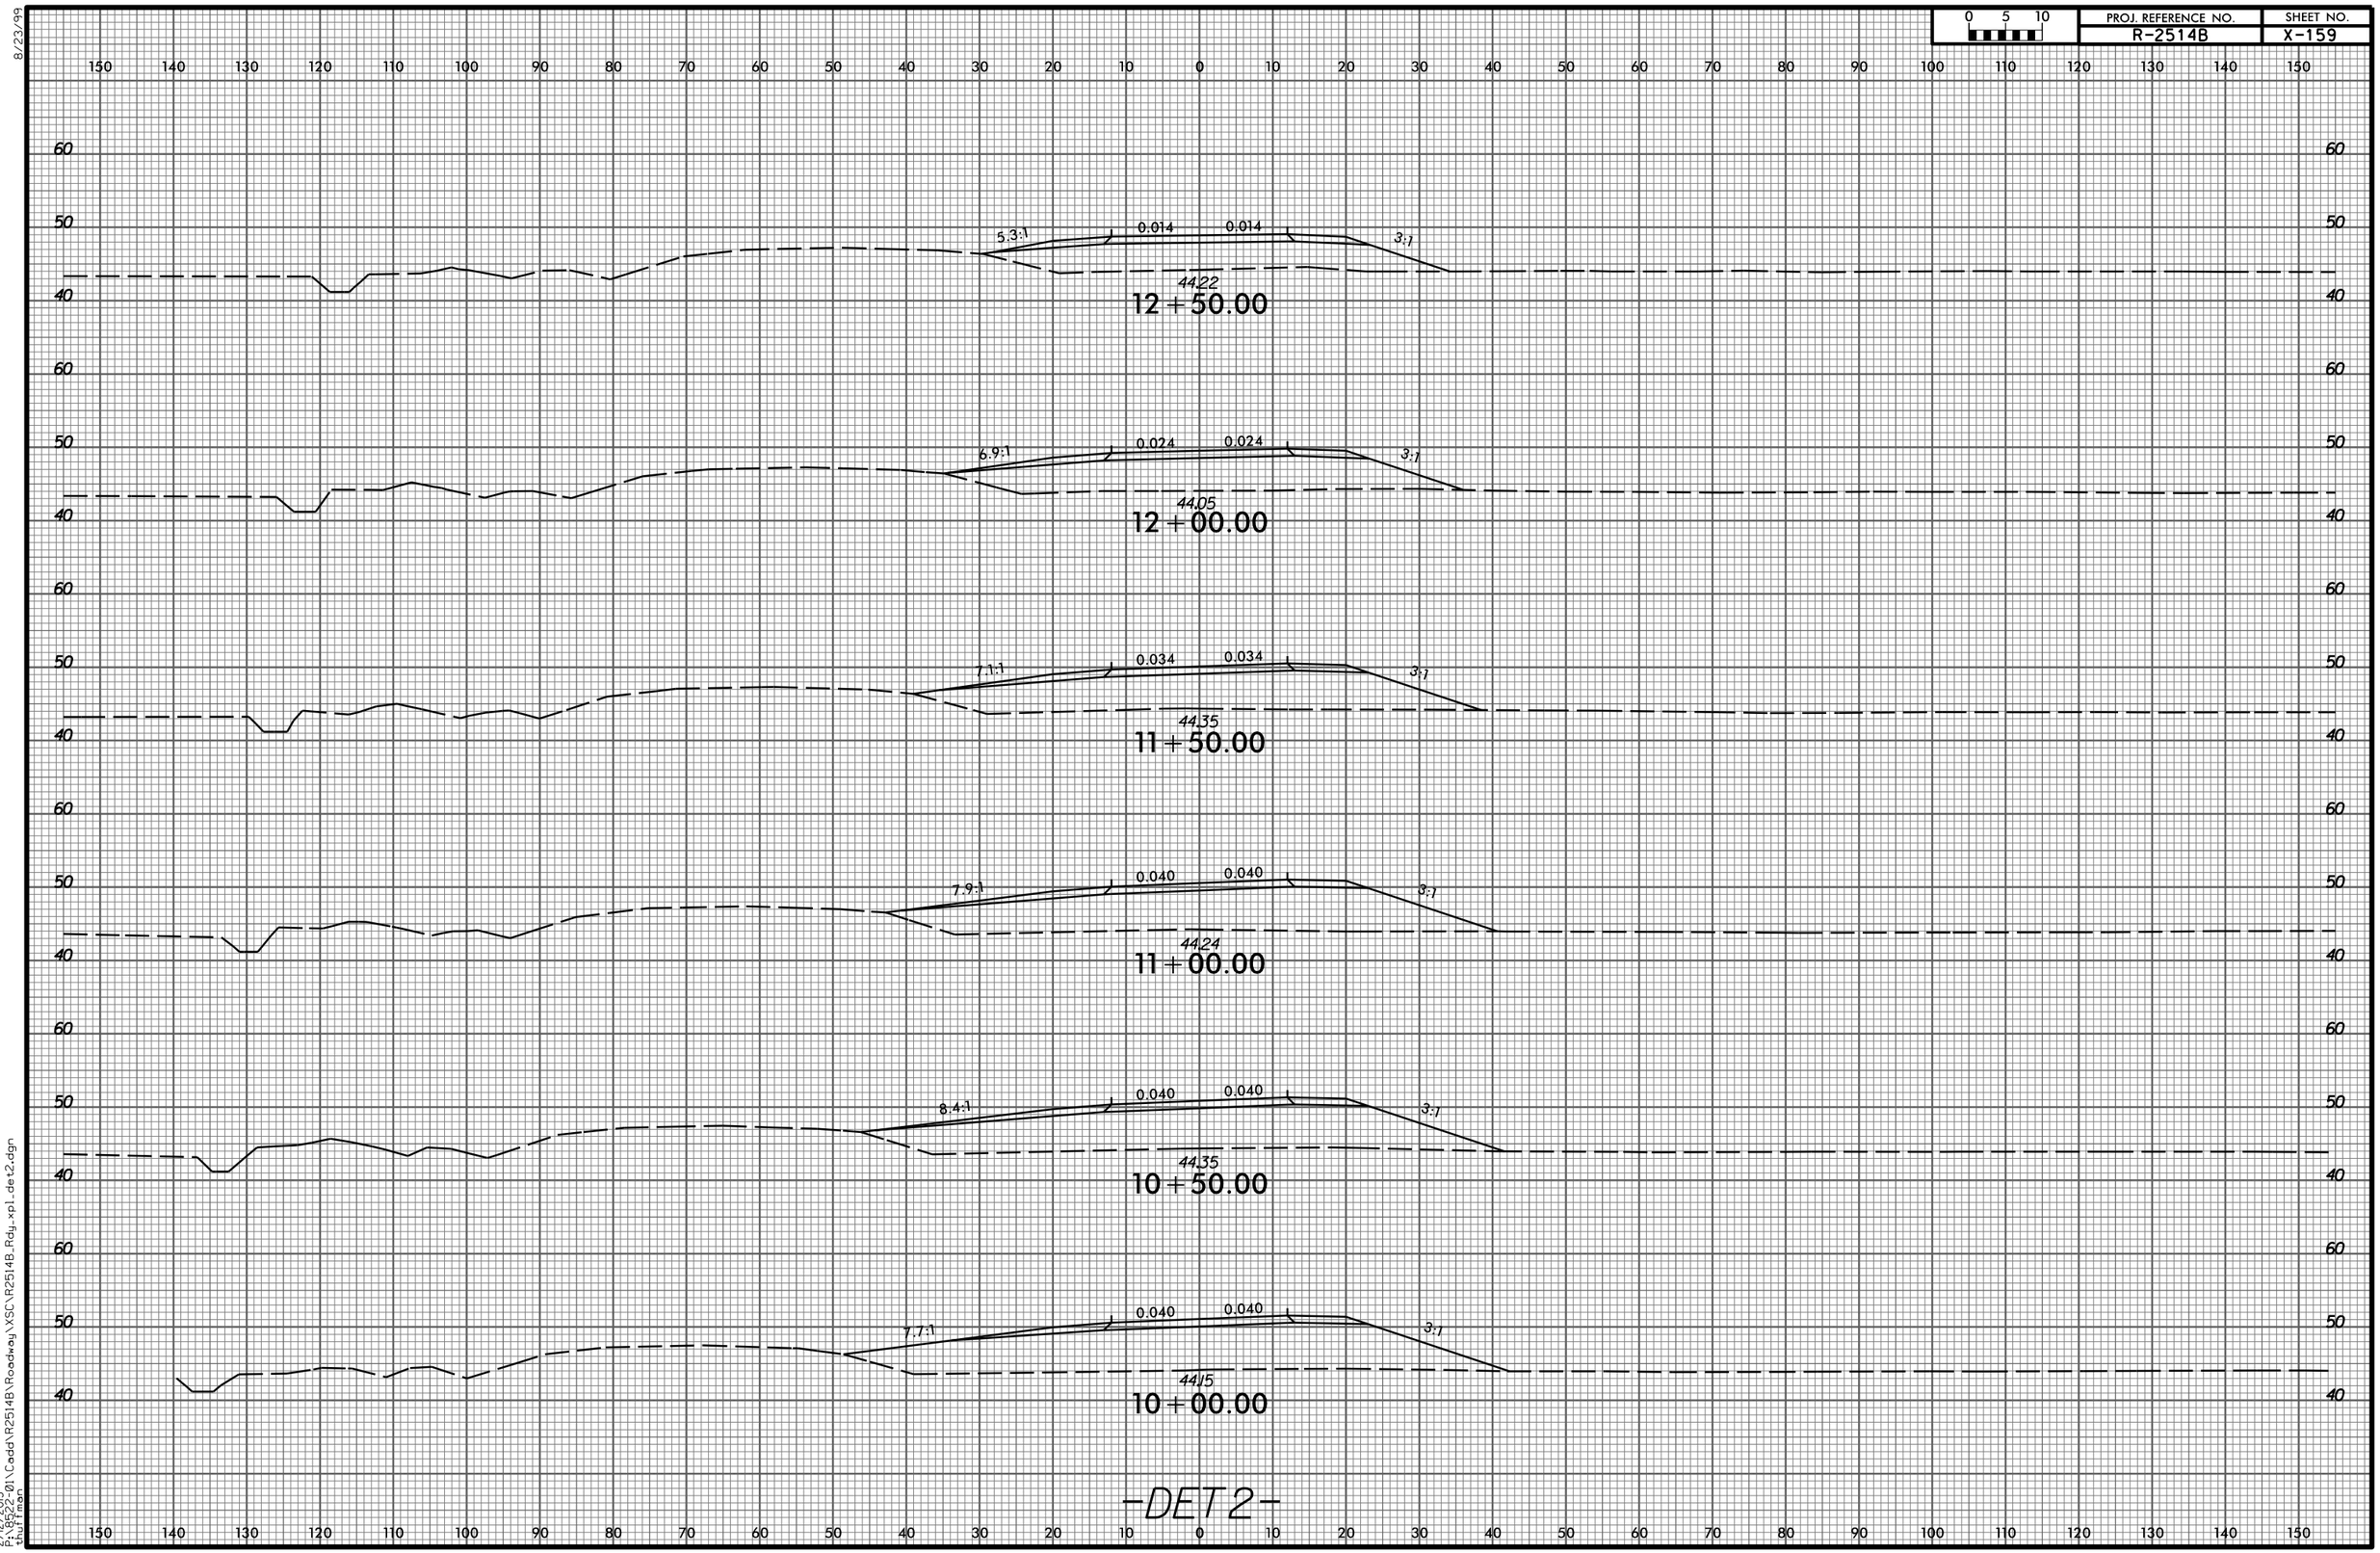

8/23/99
2/12/2015
P:\8522-01\Cadd\R2514B\Roadway\XSC\R2514B_Rdy_xpl_det2.dgn
thuffman