8/23/99

| 0 2.5 5 | PROJ. REFERENCE NO. | SHEET NO. |
|---|---|---|
| | W-5514 | X-16 |

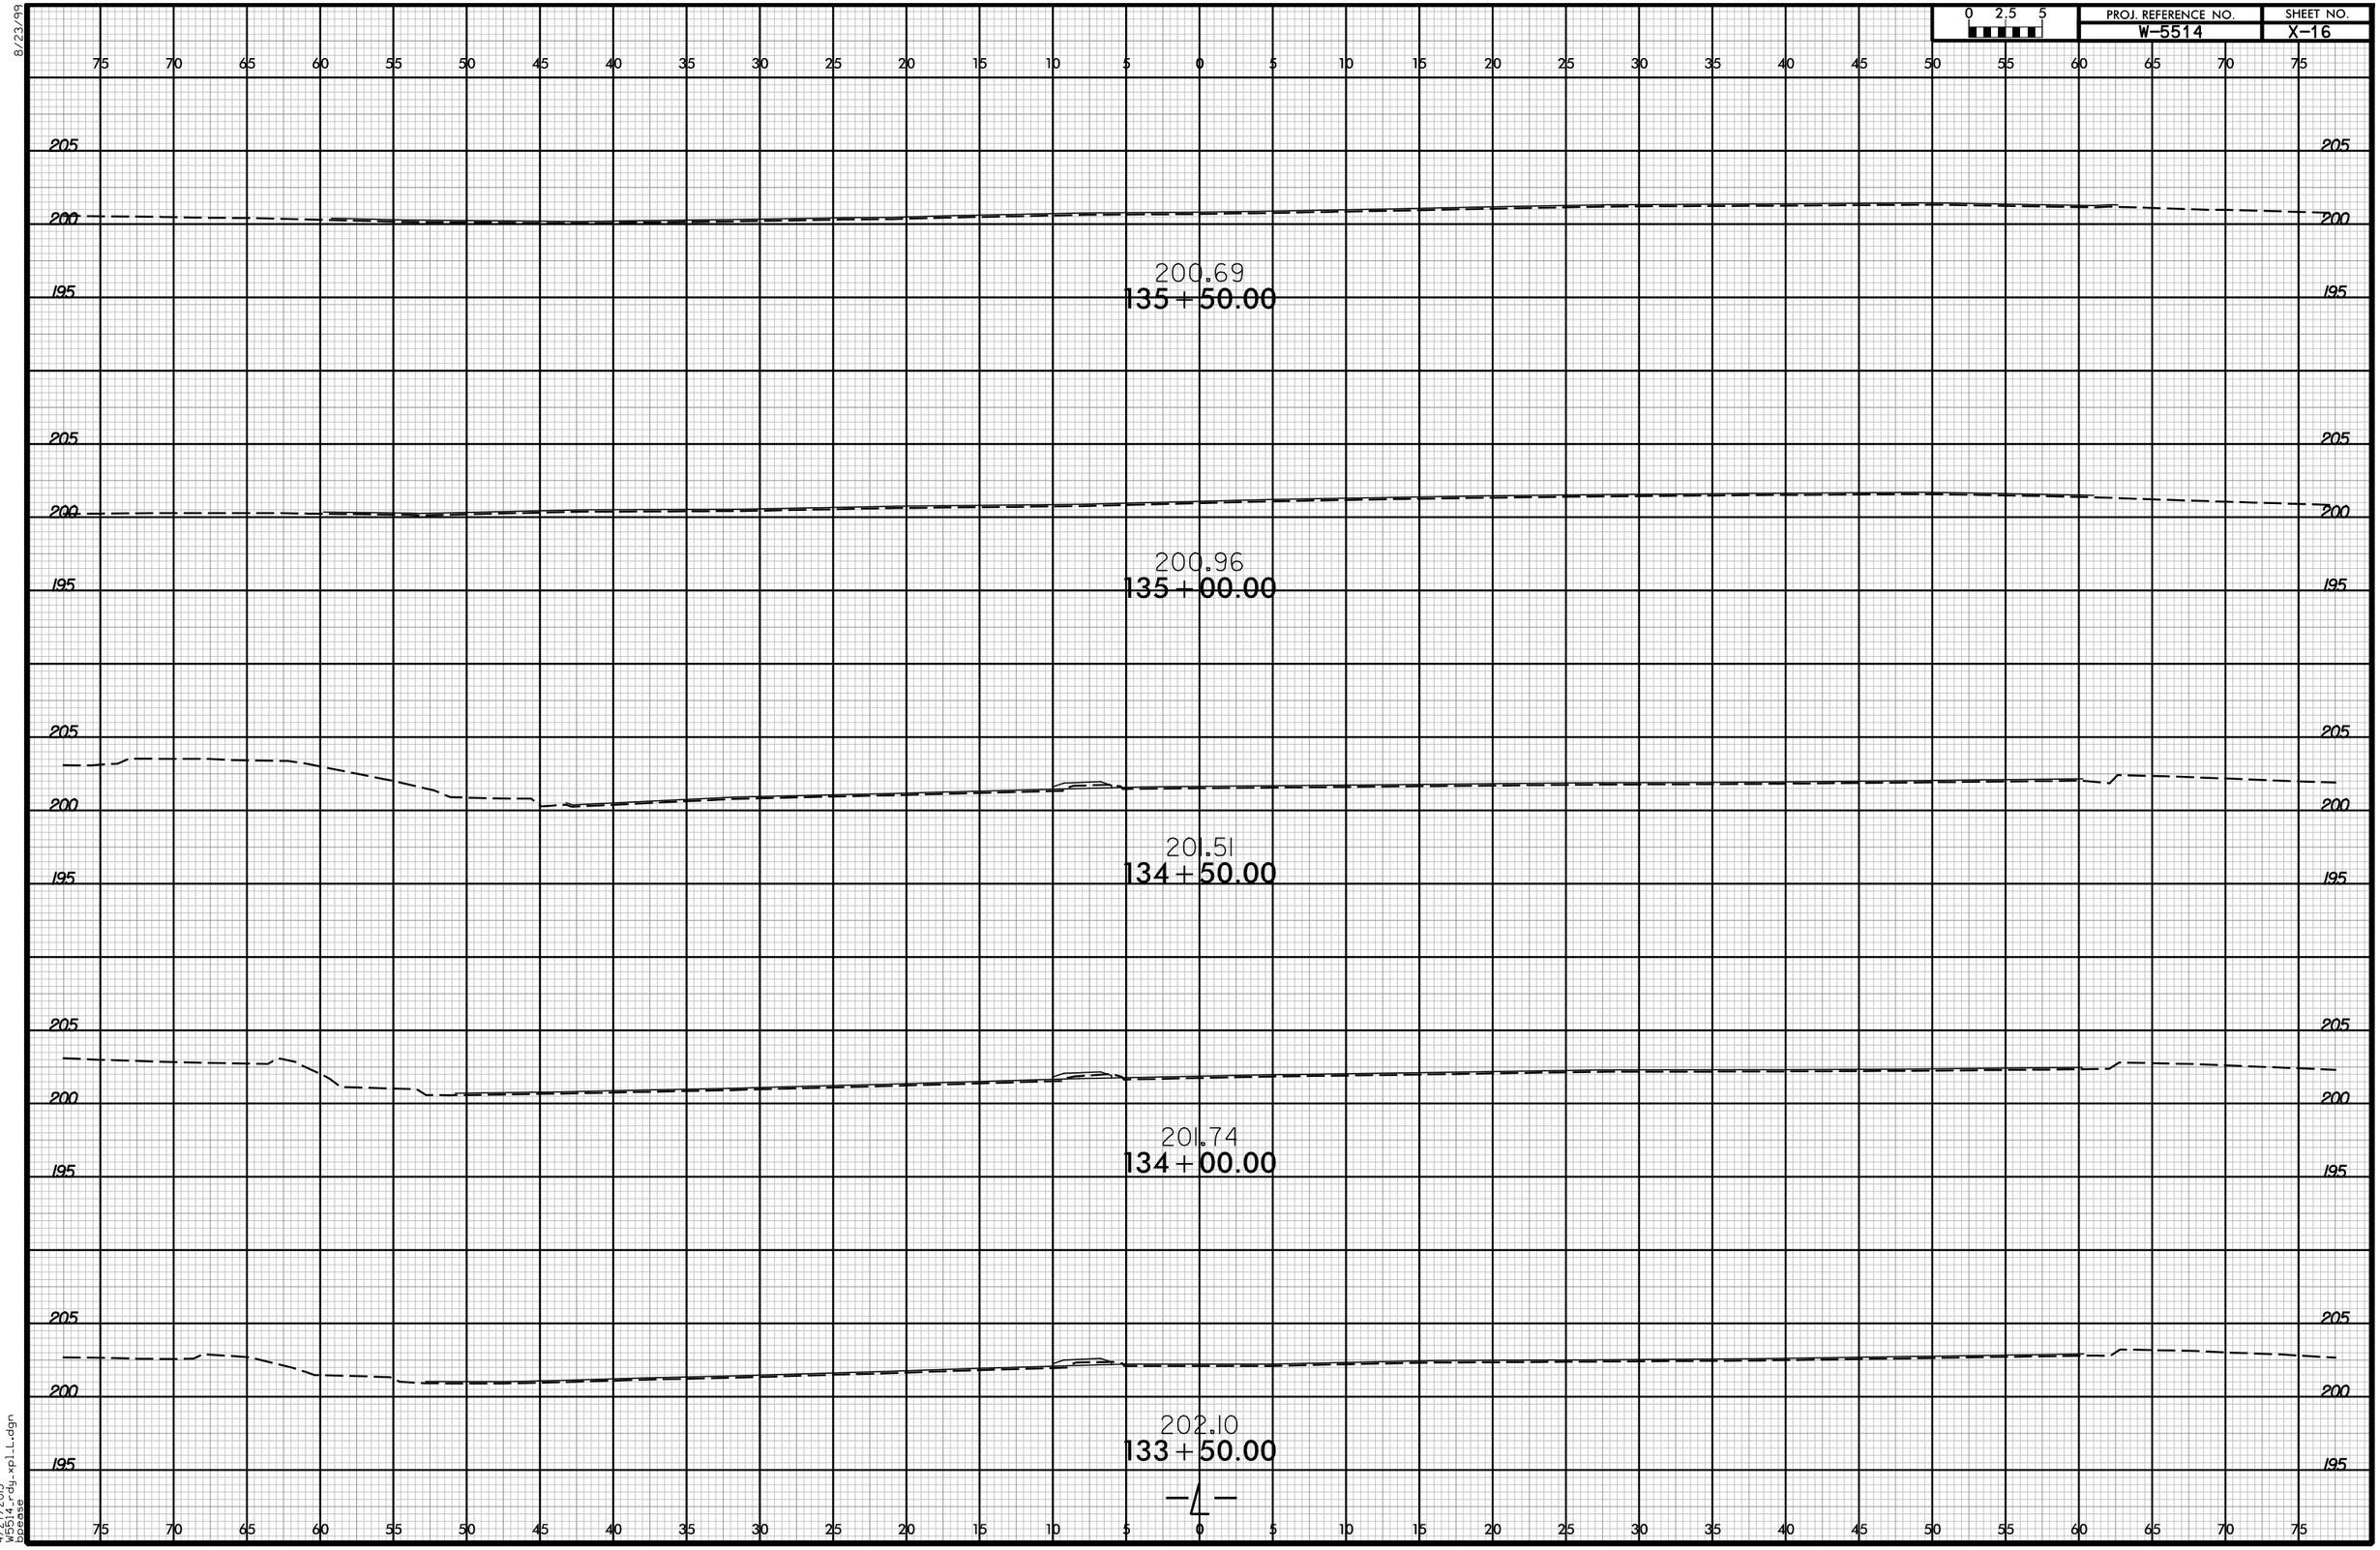


4/27/2015
W5514_rdy_xpl1_l.dgn
bpease