8/23/99

0 2.5 5	PROJ. REFERENCE NO.	SHEET NO.
	W-5514	X-47

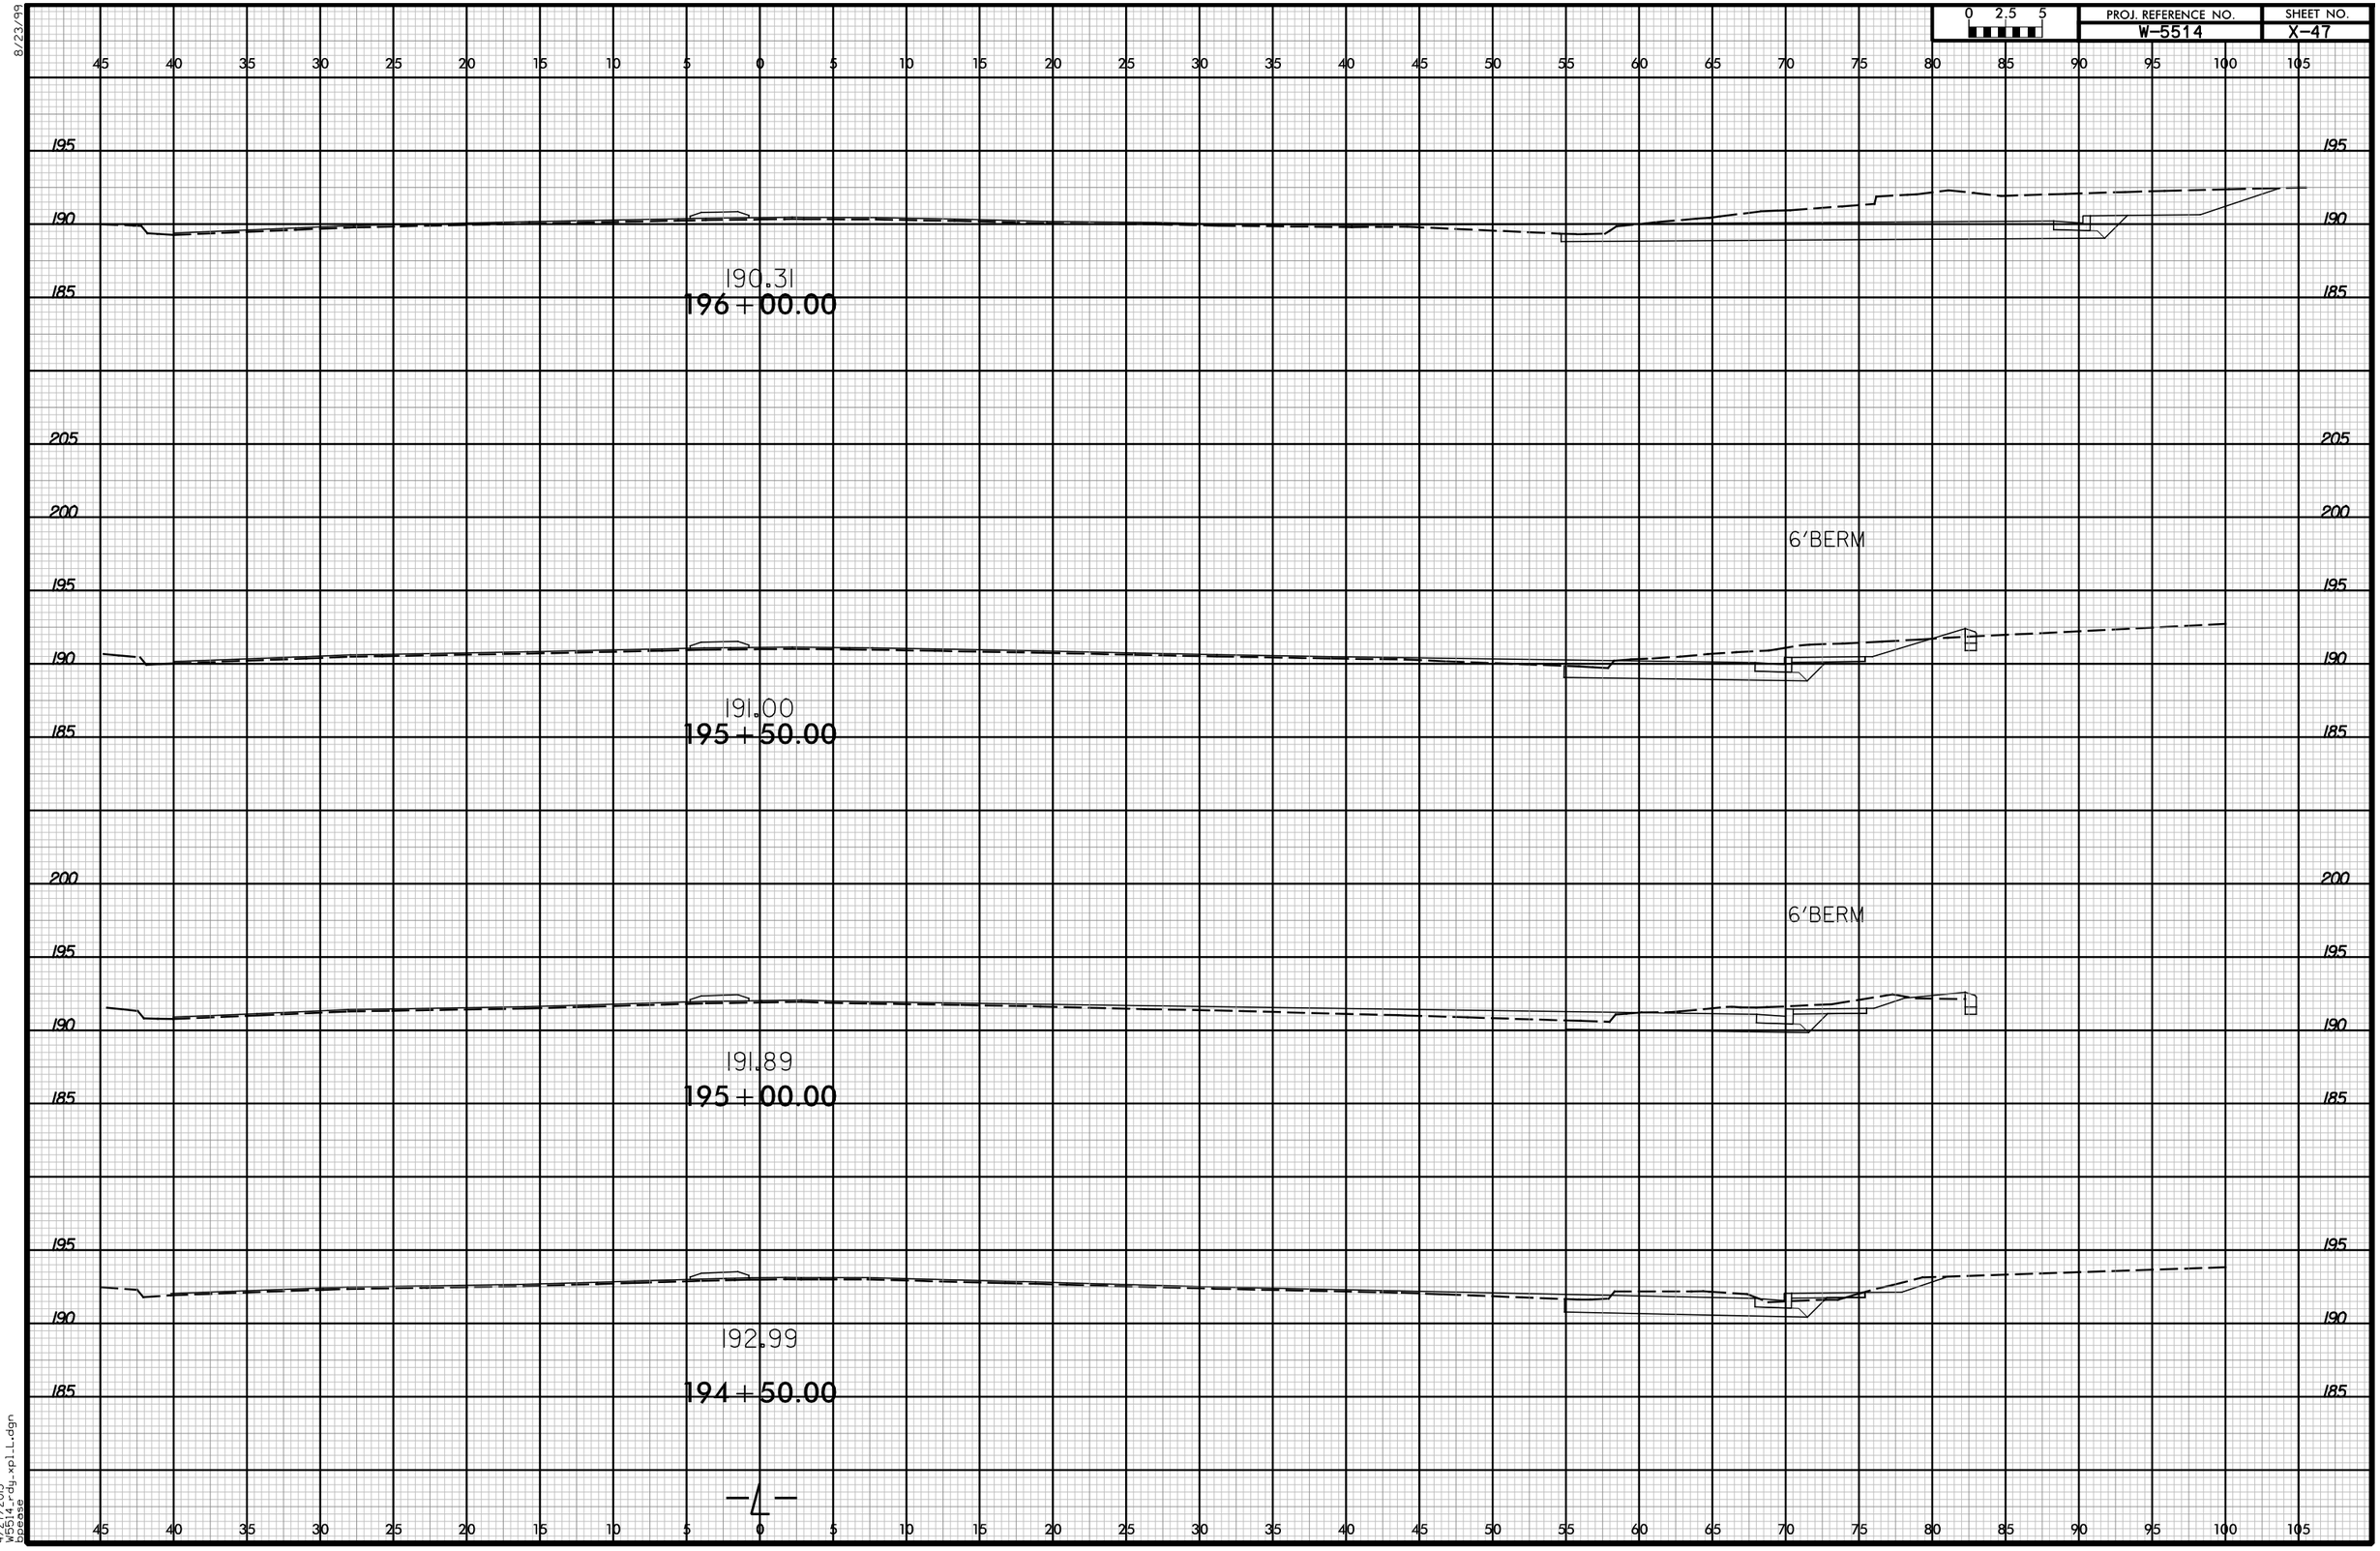

4/27/2015
W5514-rdy-xpl.L.dgn
bpease