8/23/99

| 0 2.5 5 | PROJ. REFERENCE NO. | SHEET NO. |
|---|---|---|
| | W-5514 | X-68 |

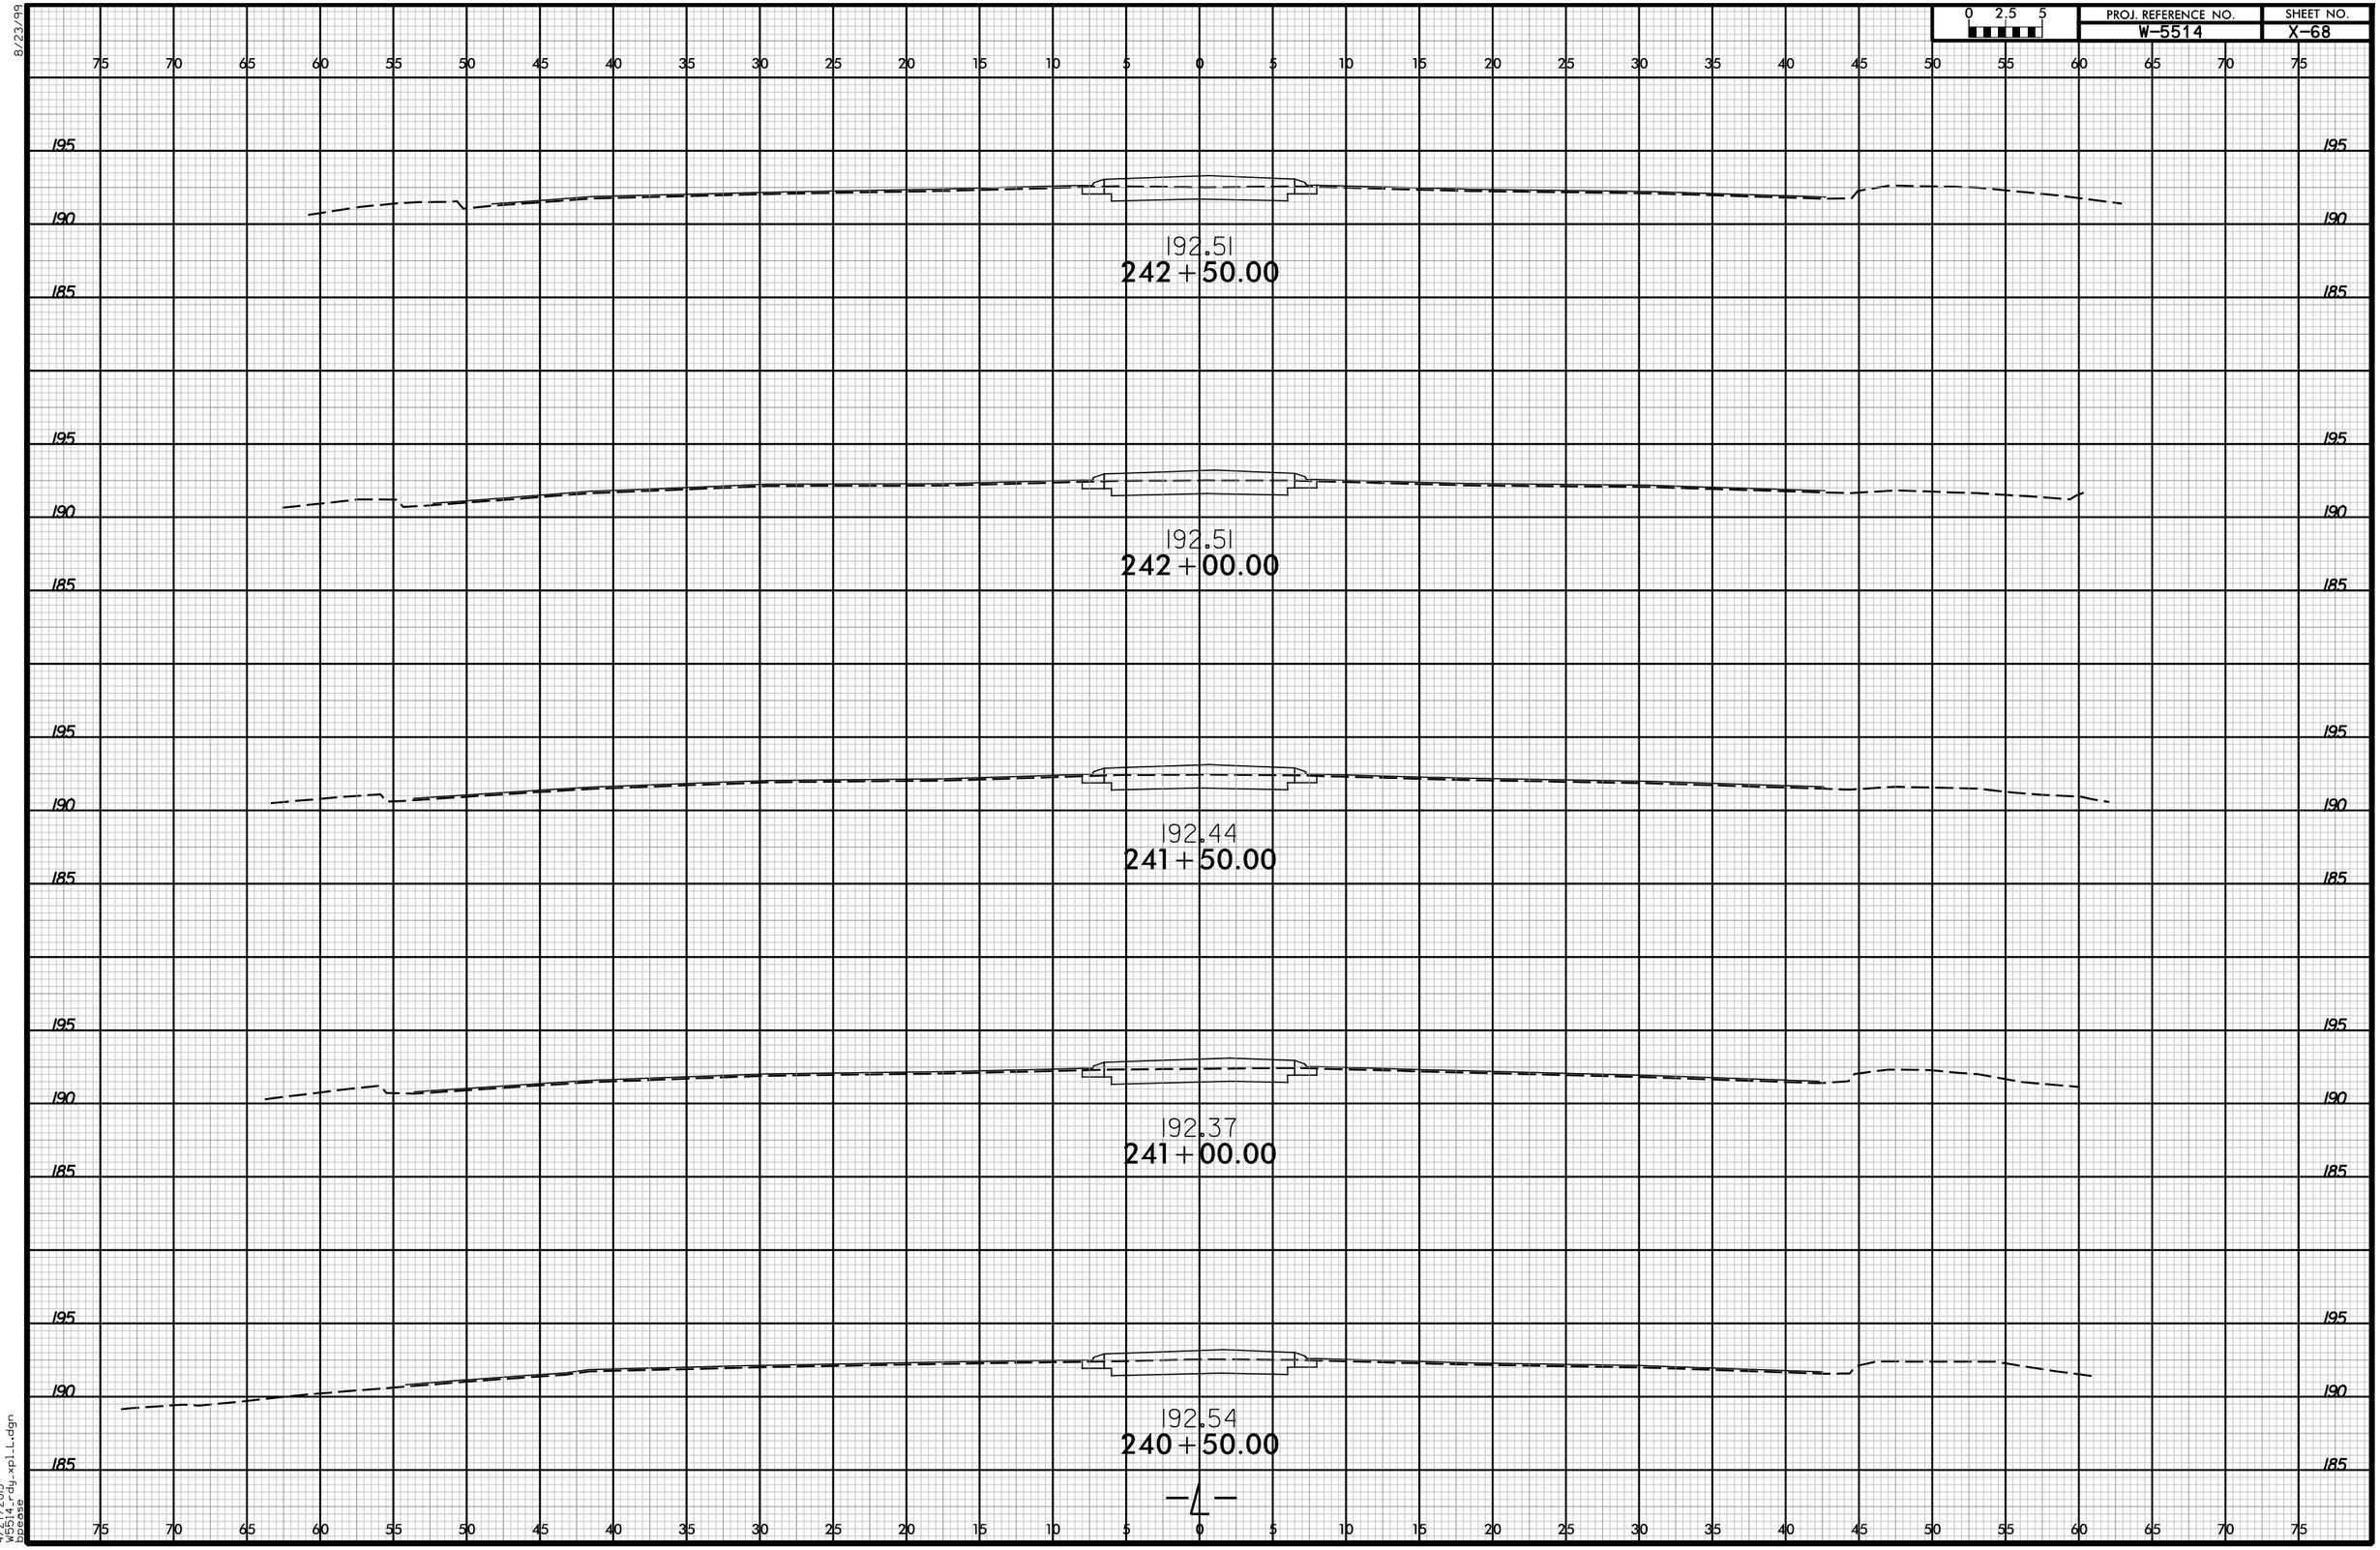


4/27/2015
W5514-rdy-xpl-L.dgn
bpease